

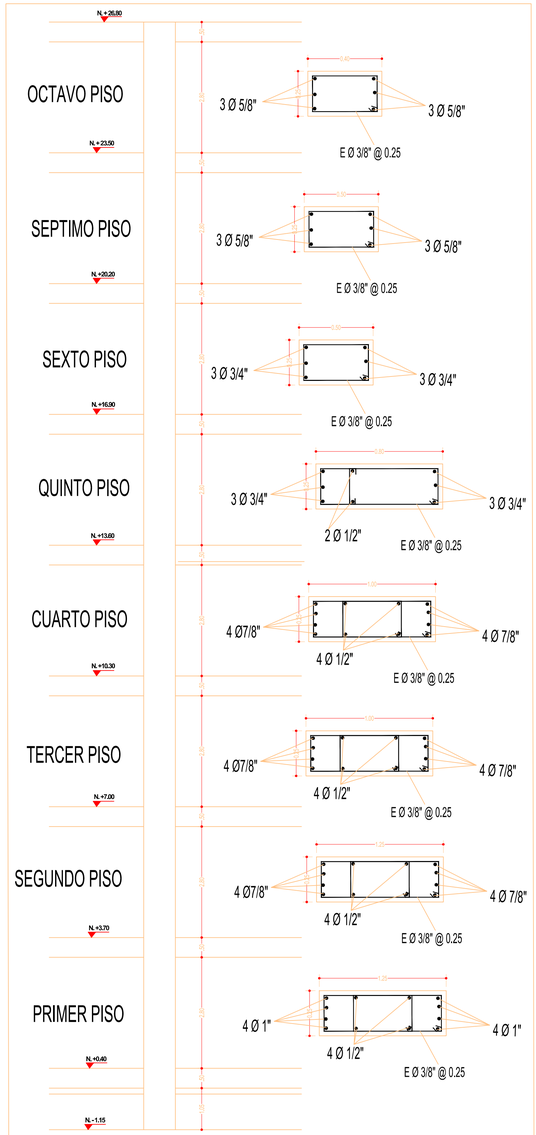


COLUMNA B2 SON 2

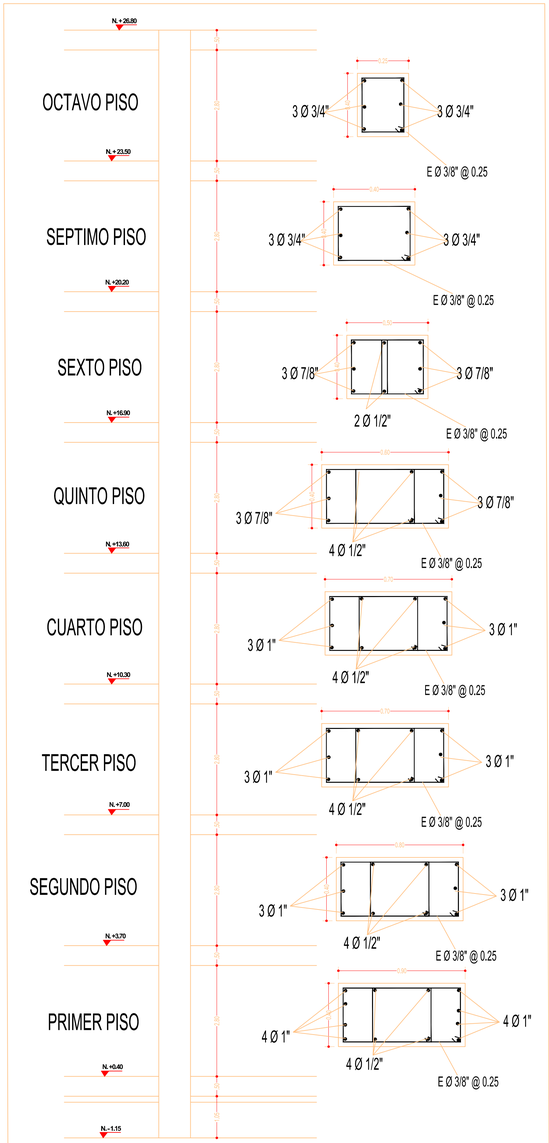

COLUMNA B3 SON 1

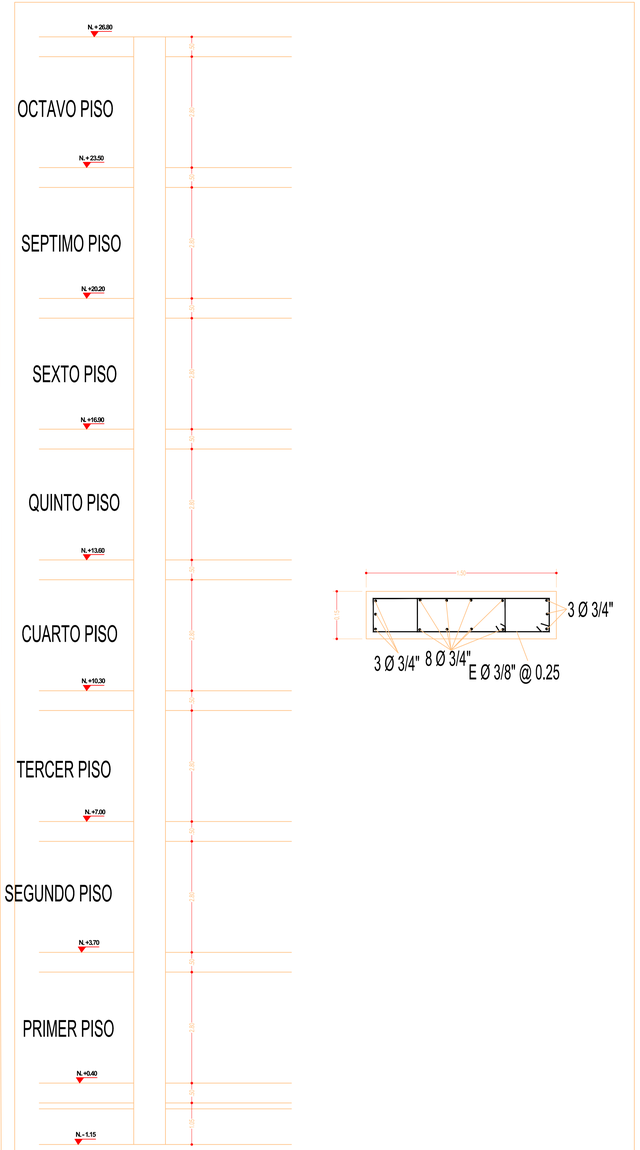

COLUMNA C4 SON 1

MAQUINARIA, EQUIPOS Y HERRAMIENTAS

ACERO EN ELEMENTOS Fy = 4.200 kg/cm2 Sismo - Prefabricados Livianos

ELEMENTOS EN CONCRETO Fc = 210 kg/cm2 Sismo - Prefabricados Livianos

NOTAS IMPORTANTES:

No.	Fecha	Descripción	Rev.	Aprob.

ESTUDIOS TECNICOS

LEVANTAMIENTO TOPOGRAFICO
RAFAEL DOMINGO MOLINA SUAREZ
Topógrafo
Ingeniero Civil
MATRICULA 8-11-11480 CNPT
Firma.

PATOLOGIA ESTRUCTURAL
ALAIS ANGEL ROJAS MONTERO
Ingeniero Civil
Especialización en Patología de la construcción
MATRICULA 20202- 87984 CND.
Firma.

RED CONTRA INCENDIOS
DINAEL ANDRES CLAVIJO FLOREZ
Ingeniero Civil
MATRICULA 20202-404704 CIDS.
Firma.

TELECOMUNICACIONES Y SISTEMAS
CARLOS ALBERTO ARAUJO MOLINA
Ingeniero Civil Sistemas
MATRICULA 20205- 210216 CIDS.
Firma.

RED CONTRA INCENDIOS
DINAEL ANDRES CLAVIJO FLOREZ
Ingeniero Civil
MATRICULA 20202-404704 CIDS.
Firma.

DISEÑO HVAC
ADIS MARIA MACHADO ALCENDRA
Ingeniera Mecánica
MATRICULA: ATCSS- 82433
Firma.

INSTALACIONES HIDRAULICAS Y SANITARIAS
MAROLY DE ANGEL GUTIÉRREZ
Ingeniera Civil
MATRICULA 54232- 342378 NTS.
Firma.

INGENIEROS AUXILIARES:
GUSTAVO ANDRES SALAZAR CASTILLO
Pasante de Ingeniería Civil, Fundación Universitaria del área Andina, Valledupar
FABIAN ANDRES GARCIA NIEVES
Pasante de Ingeniería Civil, Fundación Universitaria del área Andina, Valledupar

ESCALA: 1:50
ARCHIVO: CD:\PCONTR.819\917.2020\
PLANOS Planos del Plan\ES 6.1
FECHA: SEPTIEMBRE de 2025, VALLEDUPAR

ES-06 | 90 - ES | DE ES-14

Rama Judicial
Consejo Superior de la Judicatura
República de Colombia

CONTRATO No. CMA- VA- 01- 2025: CONTRATAR EN NOMBRE DE LA NACION – CONSEJO SUPERIOR DE LA JUDICATURA – DIRECCIÓN EJECUTIVA SECCIONAL DE ADMINISTRACIÓN JUDICIAL DE VALLEDUPAR, LA CONSULTORIA DE LOS ESTUDIOS Y DISEÑOS PARA LA REMODELACIÓN Y ADECUACIONES ESTRUCTURALES, ARQUITECTÓNICAS, ELÉCTRICAS, SANITARIAS E INSTALACIONES ESPECIALES EN LAS SEDES EXISTENTES DEL PALACIO DE JUSTICIA, EDIFICIO ANTIGUO TELECOM EN VALLEDUPAR; Y LA CONSTRUCCIÓN DEL PALACIO DE JUSTICIA EN PUEBLO BELLO - CESAR.

CONSEJO SUPERIOR DE LA JUDICATURA
Dirección Ejecutiva Seccional de Administración Judicial de Valledupar

PROYECTO: EDIFICIO PALACIO DE JUSTICIA
Ciudad: Valledupar, Cesar.
Dirección: Cra. 14 #14-100
Escritura Pública:
Matrícula Inmobiliaria: 190-0033450
Cédula Catastral No. 01010468002000

CONSULTOR: CONSORCIO B&T CONSULTORES
Rep. Legal MIGUEL ENRIQUE CERVIÑO JIMENEZ
CC 1.065.845.608

RESPONSABLE DE DISEÑO:
JOSE C. CAMARGO MENDOZA
MATRICULA: 08700 - 43119 Atlántico.

DIRECTOR DE CONSULTORIA:
LUIS ALFONSO OSPINO CAGUA
MATRICULA: 13202 - 30195 de Bolivar

VISTO BUENO Y FIRMAS
SANDRA ROCIO LUQUEZ LUQUEZ
Supervisor del Contrato Profesional Grado 17
AREA ADMINISTRATIVA Y FINANCIERA DESAJV

JAVIER AROCA GUASTUMAL
R.L. Consorcio Interventor 2025
CONSULTOR INTERVENTORIA

MATERIALES :
CONCRETO: F'c=210 Kg/cm2
REFUERZO:
Ø <=3/8" Fy=2400 Kg/cm2
Ø >3/8" Fy=4200 Kg/cm2

CONTIENE:
COLUMNAS EXISTENTES

CODIGO: ES - 06
C01.PCONTR.819\917

ES - 06 | PLANOS Nº: ES - 06 DE ES- 14