

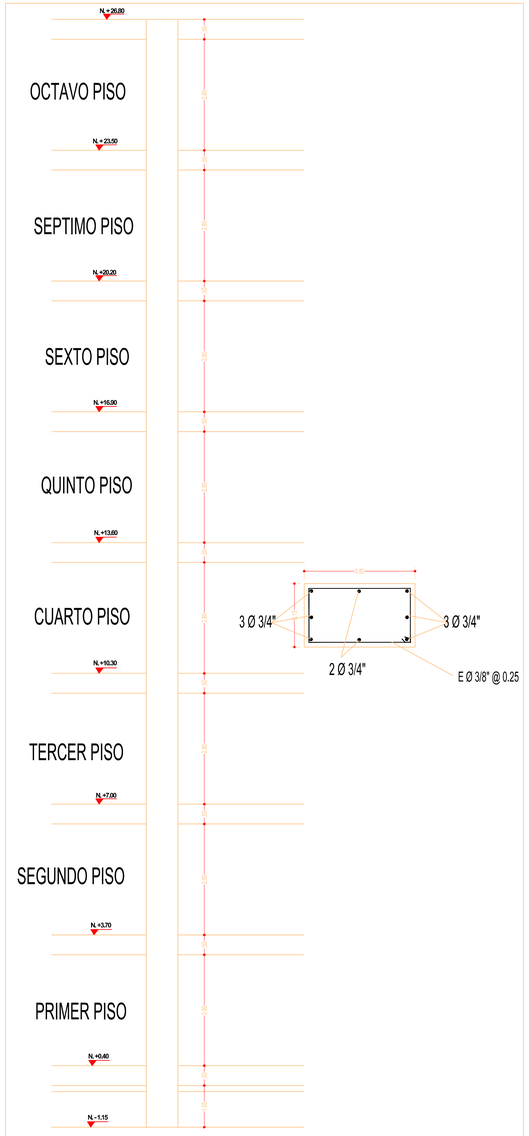


COLUMNA C5 SON 1

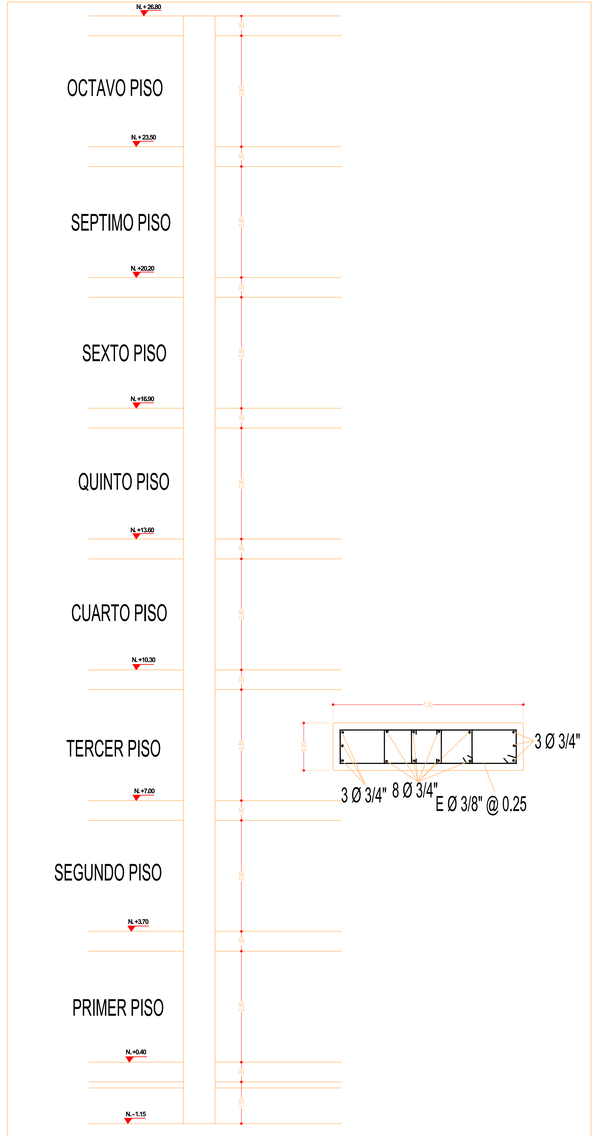

COLUMNA C6 SON 1

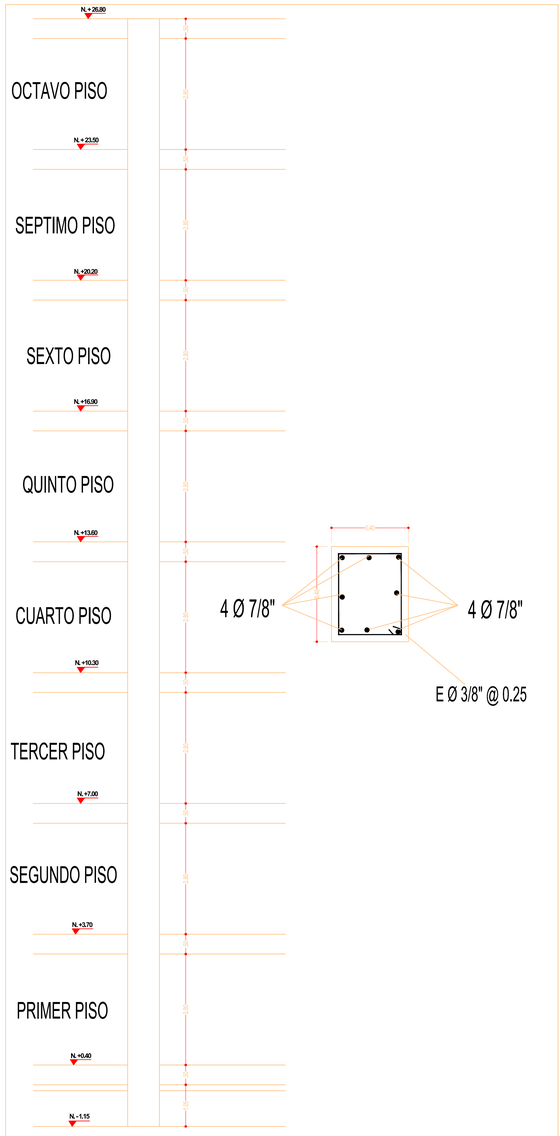

COLUMNA D5 SON 1

NOTAS IMPORTANTES:

MAQUINARIA, EQUIPOS Y HERRAMIENTAS

ELEMENTOS EN ACERO ESTRUCTURAL Y PERFILES LIVIANOS

ELEMENTOS EN CONCRETO REFORZADO In Situ - Prefabricados Livianos

INGENIEROS AUXILIARES:
GUSTAVO ANDRES SALAZAR CASTILLO
Pasante de Ingeniería Civil, Fundación Universitaria del área Andina, Valledupar
FABIAN ANDRES GARCIA NIEVES
Pasante de Ingeniería Civil, Fundación Universitaria del área Andina, Valledupar

ESCALA: 1:50
ARCHIVO: DCI_PCONTR.819/1917/2025 PLANOS Rionbre del Plano E-N S
FECHA: SEPTIEMBRE de 2025. VALLEDUPAR

ES-07 | ES - 07 DE ES-14

Rama Judicial
Consejo Superior de la Judicatura
República de Colombia

CONTRATO No. CMA- VA- 01- 2025: CONTRATAR EN NOMBRE DE LA NACION – CONSEJO SUPERIOR DE LA JUDICATURA – DIRECCIÓN EJECUTIVA SECCIONAL DE ADMINISTRACIÓN JUDICIAL DE VALLEDUPAR, LA CONSULTORIA DE LOS ESTUDIOS Y DISEÑOS PARA LA REMODELACIÓN Y ADECUACIONES ESTRUCTURALES, ARQUITECTÓNICAS, ELÉCTRICAS, SANITARIAS E INSTALACIONES ESPECIALES EN LAS SEDES EXISTENTES DEL PALACIO DE JUSTICIA, EDIFICIO ANTIGUO TELECOM EN VALLEDUPAR; Y LA CONSTRUCCIÓN DEL PALACIO DE JUSTICIA EN PUEBLO BELLO - CESAR.

CONSEJO SUPERIOR DE LA JUDICATURA
Dirección Ejecutiva Seccional de Administración Judicial de Valledupar

PROYECTO:
EDIFICIO PALACIO DE JUSTICIA
Ciudad: Valledupar, Cesar.
Dirección: Cra. 14 #14-100.
Escritura Pública:
Matrícula Inmobiliaria: 190-0033450
Cédula Catastral No. 01010468002000

CONSULTOR:
CONSORCIO B&T CONSULTORES
Rep. Legal MIGUEL ENRIQUE CERVERO JIMENEZ
CC 1.065.845.608

RESPONSABLE DE DISEÑO:
JOSE C. CAMARGO MENDOZA
MATRICULA: 08700 - 43119 Atlántico.

DIRECTOR DE CONSULTORIA:
LUIS ALFONSO OSPINO CAGUA
MATRICULA: 13202 - 30156 de Bolivar

VISTO BUENO Y FIRMAS
SANDRA ROCIO LUQUEZ LUQUEZ
Supervisor del Contrato- Profesional Grado 17
AREA ADMINISTRATIVA Y FINANCIERA DESAJV

JAVIER AROCA GUASTUMAL
R.L. Consorcio Interventor 2025
CONSULTOR INTERVENTORIA

MATERIALES :
CONCRETO: F'c=210 Kg/cm2
REFUERZO:
Ø <=3/8" Fy=2400 Kg/cm2
Ø >3/8" Fy=4200 Kg/cm2

MODIFICACIONES

No.	Fecha	Descripción	Rev.	Aprob.

ESTUDIOS TECNICOS

LEVANTAMIENTO TOPOGRAFICO:
RAFAEL DOMINGO MOLINA SUAREZ
Topografo
Ingeniero Civil
MATRICULA 47-11480 CNPT
FIRMA:

PATOLOGIA ESTRUCTURAL
ALAIS ANGEL ROJAS MONTERO
Ingeniero Civil
Especialista en Patología de la construcción
MATRICULA: 20252- 378941 CND.
FIRMA:

RED CONTRA INCENDIOS
DINAEL ANDRÉS CLAVIJO FLOREZ
Ingeniero Civil
MATRICULA: 20252- 454706 CES.
FIRMA:

TELECOMUNICACIONES Y BIOTEMAS
CARLOS ALBERTO ARAUJO MOLINA
Ingeniero Electrico
MATRICULA: 20252- 216216 CES.
FIRMA:

RED CONTRA INCENDIOS:
DINAEL ANDRÉS CLAVIJO FLOREZ
Ingeniero Civil
MATRICULA: 20252- 454706 CES.
FIRMA:

OBSERO HVAC
ADIS MARIA MACHADO ALCENDRA
Ingeniero Mecanico
MATRICULA: 47258- 82410
FIRMA:

INSTALACIONES HIDRAULICAS Y SANITARIAS:
MAROLY DE ÁNGEL GUTIÉRREZ
Ingeniero Civil
MATRICULA: 54202- 342378 NTS.
FIRMA:

CONTIENE:
COLUMNAS EXISTENTES

CODIGO:
ES - 07
CD1.PCONTR.819/1917

ES - 07 | PLANOS N°: ES - 07 DE ES- 14