

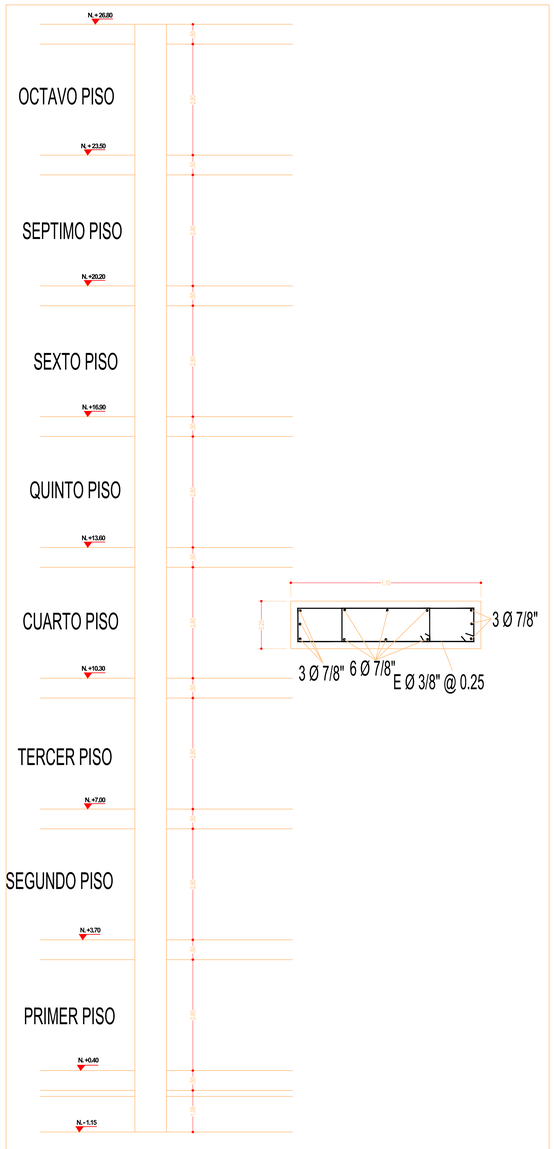


COLUMNA D5A SON 1

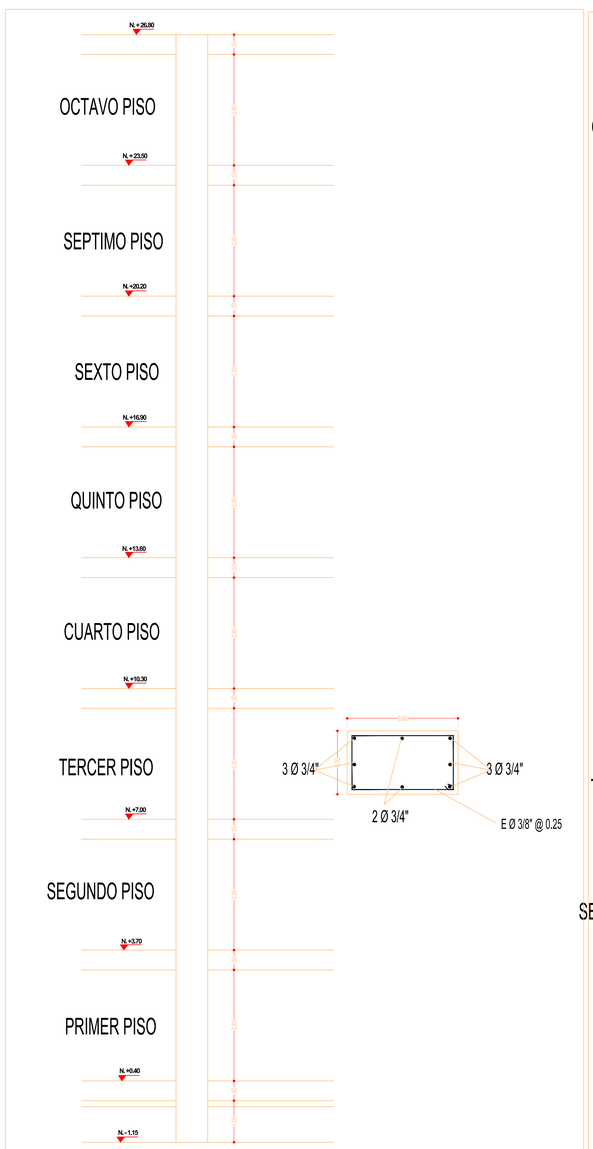

COLUMNA D6 SON 1

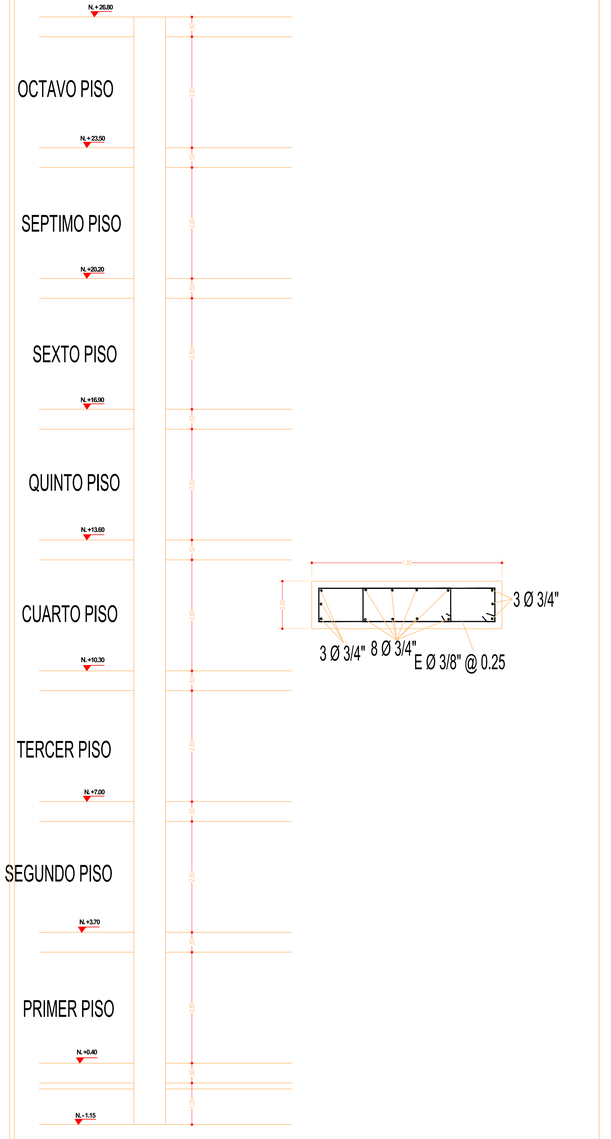

COLUMNA D6A SON 1

MAQUINARIA, EQUIPOS Y HERRAMIENTAS

EL TRANSPORTE, MANEJO Y DESCARGUE DE LAS MAQUINARIAS, EQUIPOS Y HERRAMIENTAS DEBE SER DIRIGIDO POR PERSONAL CALIFICADO Y EXPERIMENTADO EN ESTAS LABORES.

NOTAS IMPORTANTES:

ELEMENTOS EN CONCRETO REFORZADO Y ACERO EN Vaciados in Situ - Prefabricados Livianos

ELEMENTOS EN CONCRETO REFORZADO Y ACERO EN Vaciados in Situ - Prefabricados Livianos

ELEMENTOS EN CONCRETO REFORZADO Y ACERO EN Vaciados in Situ - Prefabricados Livianos

Rama Judicial
Consejo Superior de la Judicatura
República de Colombia

CONTRATO No. CMA- VA- 01- 2025: CONTRATAR EN NOMBRE DE LA NACION – CONSEJO SUPERIOR DE LA JUDICATURA – DIRECCIÓN EJECUTIVA SECCIONAL DE ADMINISTRACIÓN JUDICIAL DE VALLEDUPAR, LA CONSULTORIA DE LOS ESTUDIOS Y DISEÑOS PARA LA REMODELACIÓN Y ADECUACIONES ESTRUCTURALES, ARQUITECTÓNICAS, ELÉCTRICAS, SANITARIAS E INSTALACIONES ESPECIALES EN LAS SEDES EXISTENTES DEL PALACIO DE JUSTICIA, EDIFICIO ANTIGUO TELECOM EN VALLEDUPAR; Y LA CONSTRUCCIÓN DEL PALACIO DE JUSTICIA EN PUEBLO BELLO - CESAR.

CONSEJO SUPERIOR DE LA JUDICATURA
Dirección Ejecutiva Seccional de Administración Judicial de Valledupar

PROYECTO:
EDIFICIO PALACIO DE JUSTICIA
Ciudad: Valledupar, Cesar.
Dirección: Cra. 14 #14-100.
Escritura Pública:
Matrícula Inmobiliaria: 190-0033450
Cédula Catastral No. 010104680002000

CONSULTOR:
CONSORCIO B&T CONSULTORES
Rep. Legal MIGUEL ENRIQUE CERVIÑO JIMENEZ
CC 1.065.845.608

RESPONSABLE DE DISEÑO:
JOSE C. CAMARGO MENDOZA
MATRICULA: 08700 - 43119 Atlántico.

DIRECTOR DE CONSULTORIA:
LUIS ALFONSO OSPINO CAGUA
MATRICULA: 13202 - 30198 de Bolivar

VISTO BUENO Y FIRMAS
SANDRA ROCIO LUQUEZ LUQUEZ
Supervisor del Contrato- Profesional Grado 12
AREA ADMINISTRATIVA Y FINANCIERA DESAJV

JAVIER AROCA GUASTUMAL
R.L. Consorcio Interventor 2025
CONSULTOR INTERVENTORIA

MATERIALES :
CONCRETO: F'c=210 Kg/cm2
REFUERZO:
Ø <=3/8" Fy=2400 Kg/cm2
Ø >3/8" Fy=4200 Kg/cm2

MODIFICACIONES

No.	Fecha	Descripción	Rev.	Aprob.

ESTUDIOS TECNICOS

LEVANTAMIENTO TOPOGRAFICO
RAFAEL DOMINGO MOLINA SUAREZ
Topografo
Ingeniero Civil
MATRICULA 01-11460 CHPT
FIRMA:

PATOLOGIA ESTRUCTURAL
ALAIS ANGEL ROJAS MONTERO
Ingeniero Civil
Especialista en Patología de la construcción.
MATRICULA: 20252- 97566 CND.
FIRMA:

RED CONTRA INCENDIOS
DINAEL ANDRÉS CLAVIJO FLOREZ
Ingeniero Mecánico
MATRICULA: 20252- 404706 CES.
FIRMA:

TELECOMUNICACIONES Y SISTEMAS
CARLOS ALBERTO ARAUJO MOLINA
Ingeniero de Sistemas
MATRICULA: 20252- 210215 CES.
FIRMA:

RED CONTRA INCENDIOS
DINAEL ANDRÉS CLAVIJO FLOREZ
Ingeniero Mecánico
MATRICULA: 20252- 404706 CES.
FIRMA:

DISEÑO VIAS
ADIS MARIA MACHADO ALCENDRA
Ingeniero Mecanico
MATRICULA 47233- 82433
FIRMA:

INSTALACIONES HIDRAULICAS Y SANITARIAS
MAROLY DE ANGEL GUTIÉRREZ
Ingeniero Civil
MATRICULA 54252- 342378 NTS.
FIRMA:

CONTIENE:
COLUMNAS EXISTENTES

CODIGO:
ES - 08
CO1.PCONTR.819197

INGENIEROS AUXILIARES:
GUSTAVO ANDRES SALAZAR CASTILLO
Pasante de Ingeniería Civil, Fundación Universitaria del área Andina, Valledupar

FABIAN ANDRES GARCIA NEVES
Pasante de Ingeniería Civil, Fundación Universitaria del área Andina, Valledupar

ESCALA: 1:50
ARCHIVO: CO1.PCONTR.819197/2025 PLAJUD #Nombre del Plano(s) (s.s)
FECHA: SEPTIEMBRE de 2025, VALLEDUPAR

ES - 08 DE ES- 14

ES-08

ES - 08

PLANOS Nº:
ES - 08 DE ES- 14