

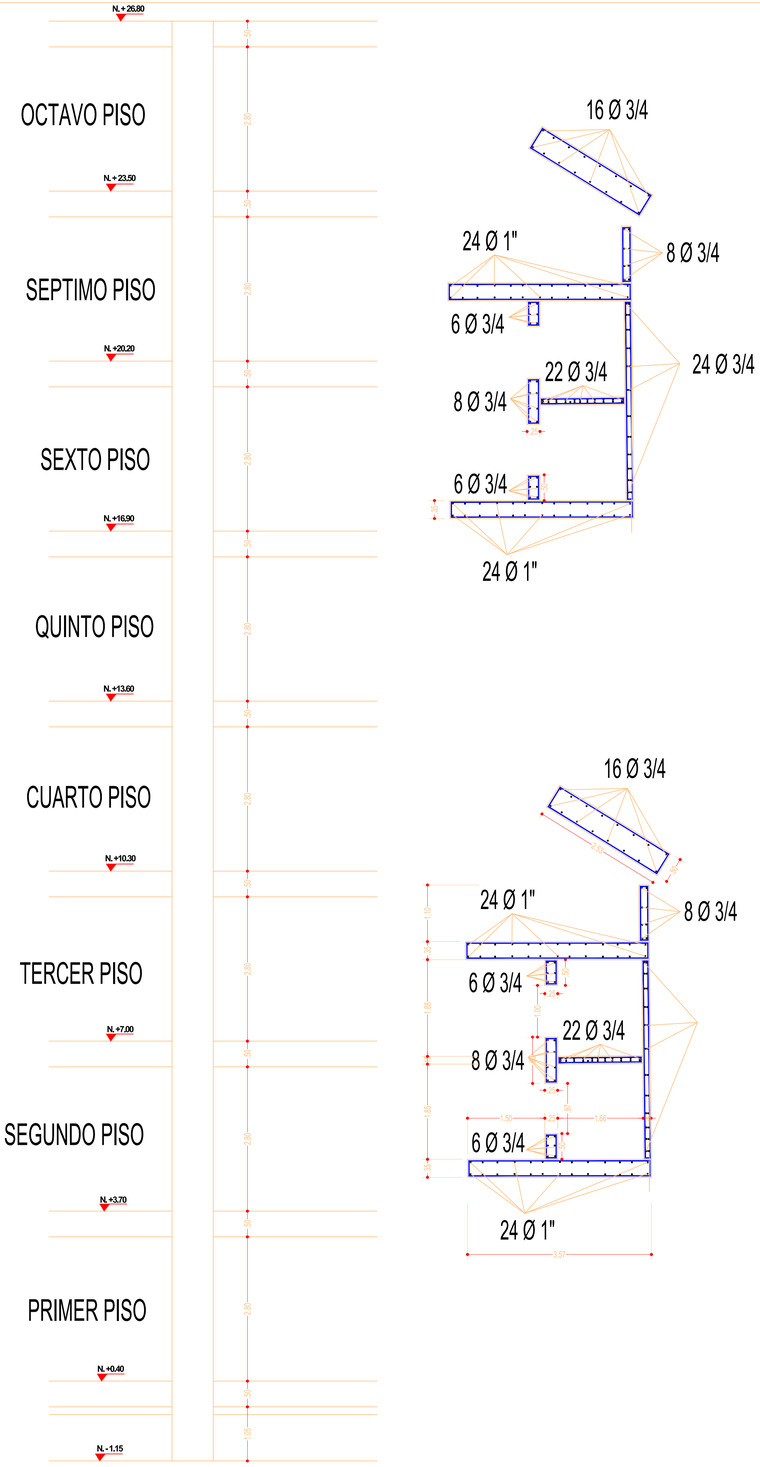


MURO M1 SON 1

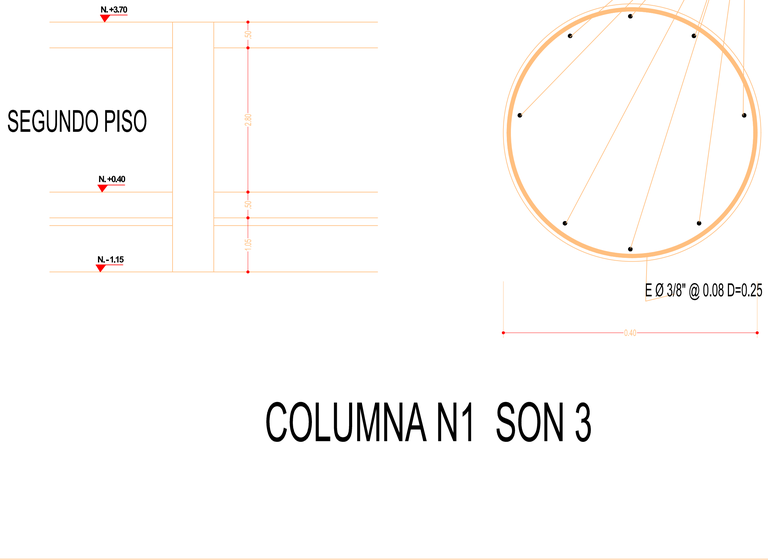

COLUMNA N1 SON 3

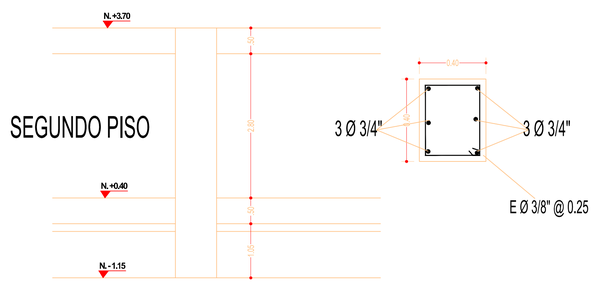

COLUMNA N2 SON 2

NOTAS IMPORTANTES:

MAQUINARIA, EQUIPOS Y HERRAMIENTAS

ACERO EN ELEMENTOS ESTRUCTURALES: Pedidos, Instalación, Figurado, Almacenamiento y Limpieza

ELEMENTOS EN CONCRETO REFORZADO EN Sitio: Formaletas, Pedidos e Instalación

ELEMENTOS EN CONCRETO REFORZADO EN Sitio: Formaletas, Pedidos e Instalación

NOTAS IMPORTANTES:

ES-10

ES - 10 DE ES-14

Rama Judicial
Consejo Superior de la Judicatura
República de Colombia

CONTRATO No. CMA- VA- 01- 2025: CONTRATAR EN NOMBRE DE LA NACIÓN - CONSEJO SUPERIOR DE LA JUDICATURA - DIRECCIÓN EJECUTIVA SECCIONAL DE ADMINISTRACIÓN JUDICIAL DE VALLEDUPAR, LA CONSULTORIA DE LOS ESTUDIOS Y DISEÑOS PARA LA REMODELACIÓN Y ADECUACIONES ESTRUCTURALES, ARQUITECTÓNICAS, ELÉCTRICAS, SANITARIAS E INSTALACIONES ESPECIALES EN LAS SEDES EXISTENTES DEL PALACIO DE JUSTICIA, EDIFICIO ANTIGUO TELECOM EN VALLEDUPAR, Y LA CONSTRUCCIÓN DEL PALACIO DE JUSTICIA EN PUEBLO BELLO - CESAR.

CONSEJO SUPERIOR DE LA JUDICATURA
Dirección Ejecutiva Seccional de Administración Judicial de Valledupar

PROYECTO:
EDIFICIO PALACIO DE JUSTICIA

Ciudad: Valledupar, Cesar
Dirección: Cra. 14 #14-100
Escritura Pública:
Matricula Inmobiliaria: 190-0033450
Cédula Catastral No. 01010468002000

CONSULTOR:
B&T CONSULTORES
CONSORCIO B&T CONSULTORES
Rep. Legal MIGUEL ENRIQUE CERMEÑO JIMENEZ
CC 1.065.845.608

RESPONSABLE DE DISEÑO:
JOSE C. CAMARGO MENDOZA
MATRICULA 08700 - 43119 Atlantico.

DIRECTOR DE CONSULTORÍA:
LUIS ALFONSO OSPINO CAGUA
MATRICULA 13252 - 30158 de Bolivar

VISTO BUENO Y FIRMAS
SANDRA ROCIO LUQUEZ LUQUEZ
Supervisor del Contrato- Profesional Grado 12
AREA ADMINISTRATIVA Y FINANCIERA DESAJV

JAVIER AROCA GUASTUMAL
R.L. Consorcio Interventor 2025
CONSULTOR INTERVENTORIA

MATERIALES :

CONCRETO: F'c=210 Kg/cm2

REFUERZO:

Ø <=3/8" Fy=2400 Kg/cm2

Ø >3/8" Fy=4200 Kg/cm2

MODIFICACIONES

No.	Fecha	Descripción	Rev.	Aprob.

ESTUDIOS TECNICOS

LEVANTAMIENTO TOPOGRAFICO
RAFAEL DOMINGO MOLINA SUAREZ
Topografo
Ingeniero Civil
MATRICULA: 01-11460 CNPT
FIRMA:

PATOLOGO ESTRUCTURAL
ALAIS ANGEL ROJAS MONTERO
Ingeniero Civil
Especialista en Patología de la construcción
MATRICULA: 20252-70160 CND.
FIRMA:

RED CONTRA INCENDIOS
DINAEL ANDRÉS CLAVIJO FLOREZ
Ingeniero Civil
MATRICULA: 20202-404700 CES.
FIRMA:

TELECOMUNICACIONES Y SISTEMAS
CARLOS ALBERTO ARAUJO MOLINA
Ingeniero de Sistemas
MATRICULA: 20259-215219 CES.
FIRMA:

RED CONTRA INCENDIOS
DINAEL ANDRÉS CLAVIJO FLOREZ
Ingeniero Civil
MATRICULA: 20202-404700 CES.
FIRMA:

DISEÑO HVAC
ADIS MARIA MACHADO ALCENDRA
Ingeniera Mecanica
MATRICULA: A7230-82403
FIRMA:

INSTALACIONES HIDRAULICAS Y SANITARIAS:
MAROLY DE ÁNGEL GUTIÉRREZ
Ingeniera Civil
MATRICULA: 54202-343378 NTS.
FIRMA:

CONTIENE:

COLUMNAS EXISTENTES

CODIGO:
ES - 10
CO1.PCCNTR.819191 7

INGENIEROS AUXILIARES:
GUSTAVO ANDRES SALAZAR CASTILLO
Pasante de Ingeniería Civil, Fundación Universitaria del área Andina, Valledupar
FABIAN ANDRES GARCIA NIEVES
Pasante de Ingeniería Civil, Fundación Universitaria del área Andina, Valledupar

ESCALA: 1:50
ARCHIVO: CO1.PCCNTR.819191 7.2025 PLANOS Montore del Plano2.W.G
FECHA: SEPTIEMBRE de 2025, VALLEDUPAR

ES - 10

PLANOS N°:
ES - 10 DE ES- 14