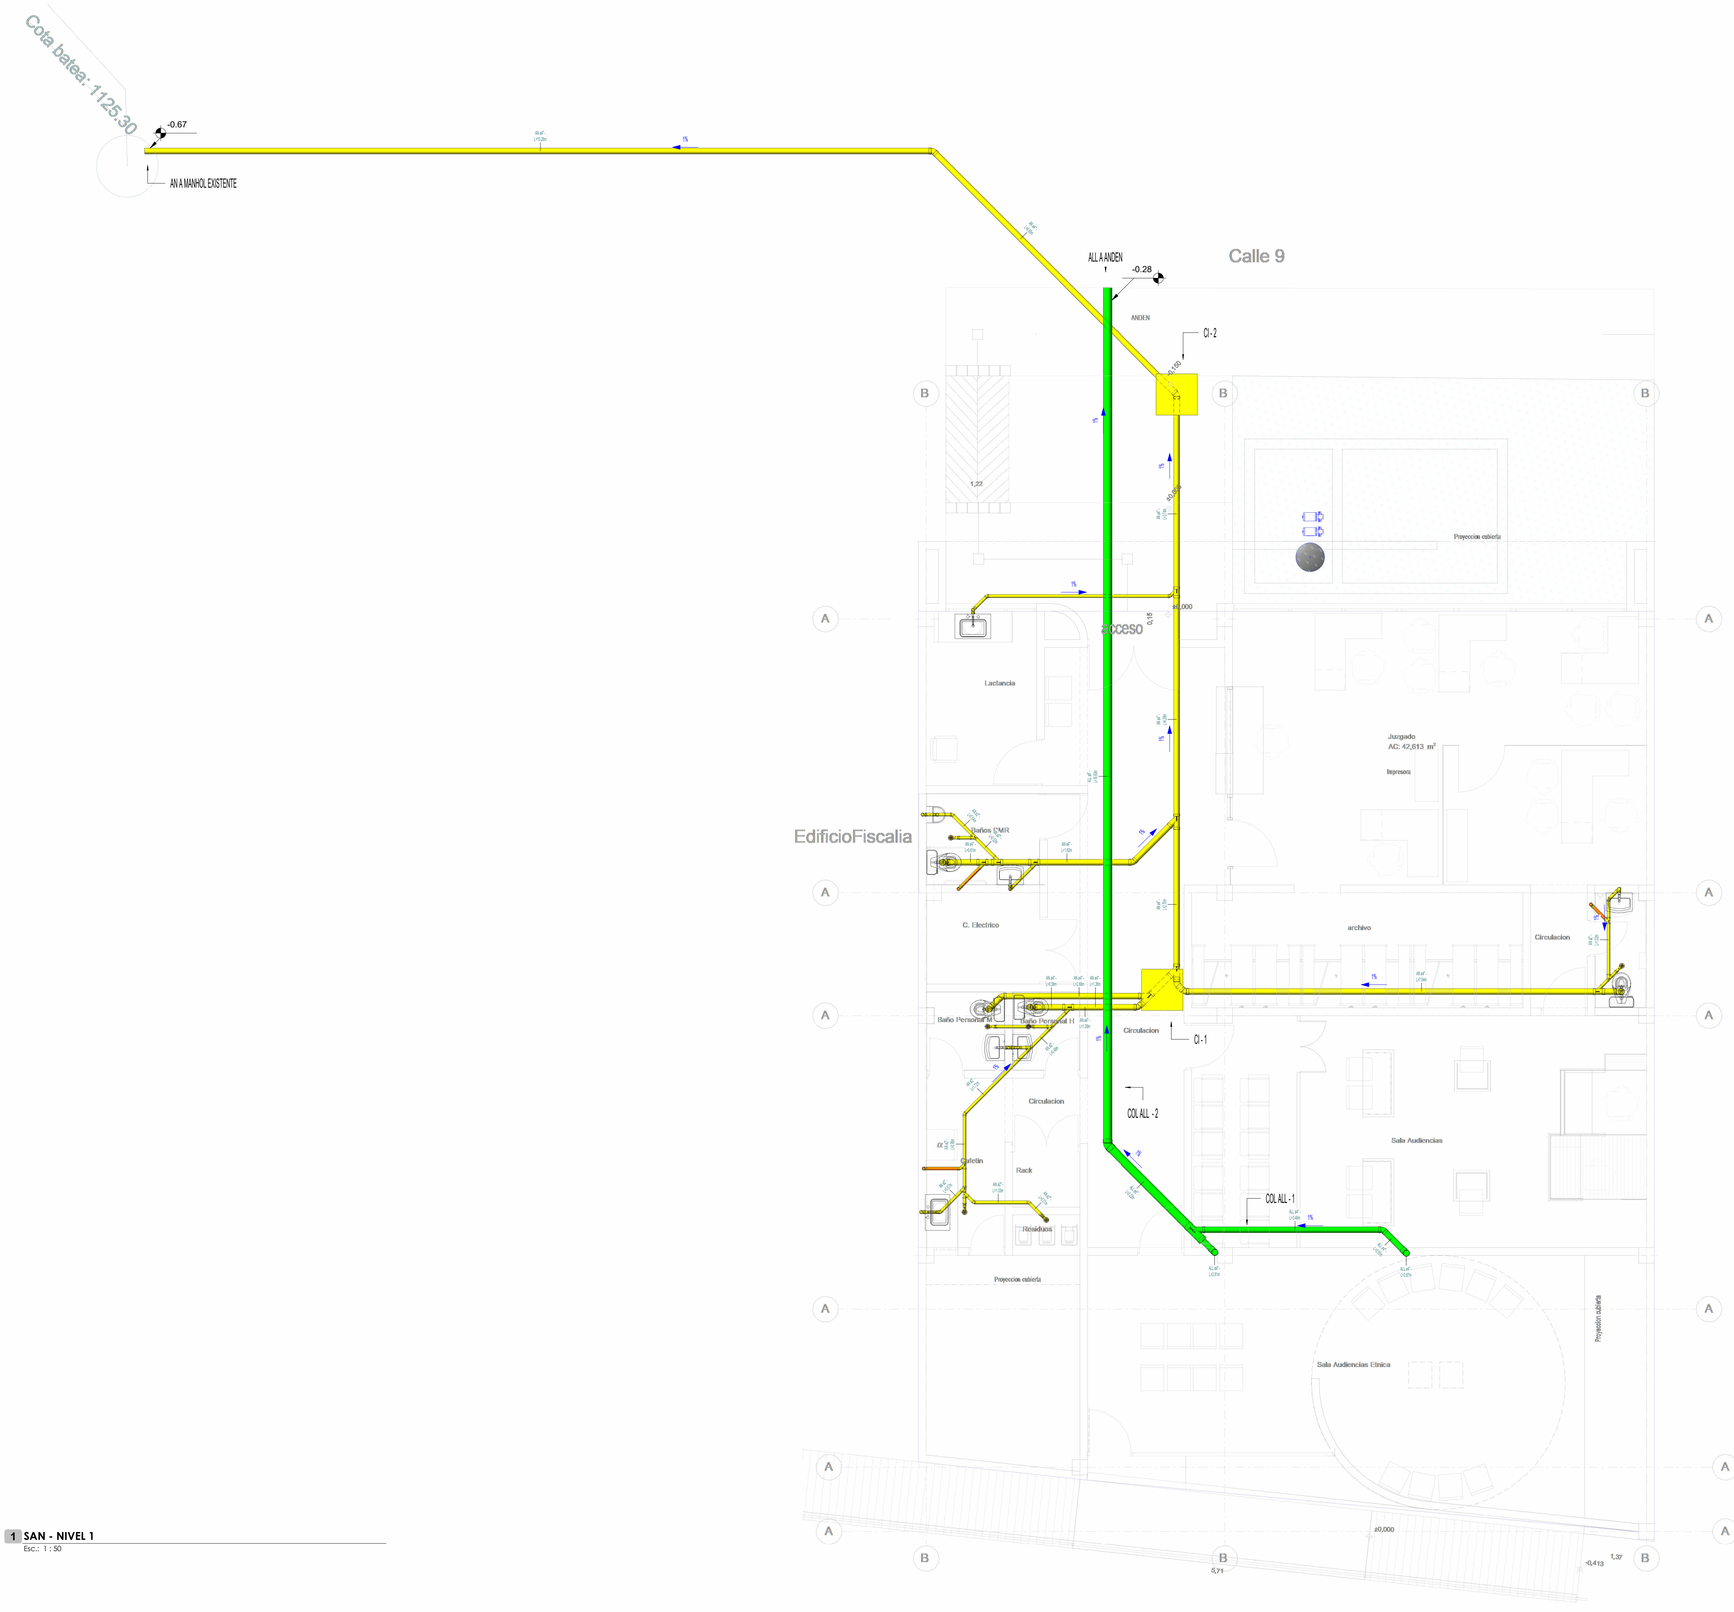


1 SAN - NIVEL 1
Esc.: 1 : 50

H102

Rama Judicial
Consejo Superior de la Judicatura
República de Colombia

x;CONTRATO

No. CMA - VA - 01-2025: CONTRATAR EN NOMBRE DE LA NACIÓN CONSEJO SUPERIOR DE LA JUDICATURA - DIRECCIÓN EJECUTIVA SECCIONAL DE ADMINISTRACIÓN JUDICIAL DE VALLEDUPAR, LA CONSIUULTORÍA DE LOS ESTIUDIOS Y DISEÑOS PARA LA REMODELACIÓN Y ADECUACIONES ESTRUCTURALES, ARQUITECTÓNICAS, ELÉCTRICAS, SANITARIAS E INSTALACIONES ESPECIALES EN LAS SEDES EXISTENTES DEL PALACIO DE JUSTICIA, EDIFICIO ANTIGUO TELECOM EN VALLEDUPAR, Y LA CONSTRUCCIÓN DEL PALACIO DE JUSTICIA EN PUEBLO BELLO - CESAR.
x;CONSEJO SUPERIOR DE LA JUDICATURA
x;Dirección Ejecutiva Seccional de Administración Judicial de Valledupar

x;PROYECTO:
x;EDIFICIO PUEBLO BELLO

x;Ciudad: Pueblo Bello, Cesar
x;Dirección:x;Calle 9 No 10-04
x;Escritura Pública No:x;Resolucion 489 del 23 de Agosto 2023
x;Matricula Inmobiliaria Nox;190-208131
x;Cédula Catastral No:x;01010033400001000

x;CONSULTOR:
x;CONSORCIO B&T CONSULTORES
x;Rep. Legal MIGUEL ENRIQUE CERMEÑO JIMENEZ
x;CC 1.065.845.608

x;RESPONSABLE DE DISEÑO:
ING. ALEXANDER VILLERO ESCOBAR
MATRICULA: 2520210582 CND

x;DIRECTOR DE CONSULTORÍA:
x;PABLO HELIO MIELES POLO
x;MATRICULA: 08202- 137913 AE.

x;VISTO BUENO Y FIRMAS
x;SANDRA ROCIO LUQUEZ LUQUEZ
x;Supervisor del Contrato- Profesional Grado 12
x;AREA ADMINISTRATIVA Y FINANCIERA DESAJV

x;JAVIER AROCA GUASTUMAL
x;R.L. Consorcio Interventoria 2023
x;CONSULTOR INTERVENTORÍA

x;CONVENCIONES

x;CODIFICACION DE REFERENCIAS

x;TIPO DE DIBUJO	
x;CF-00	x;CORTE/FACHADA 00
x;A-00	x;ALZADO 00
x;C - 1	x;CORTE 00
x;777-00	x;REFERENCIA A PLANO

x;TIPO DE DIBUJO — x;REF. A PLANO
x;CORTE/ALZADO — x;CORTE — x;UBICACION A PLANO — x;REF. COMPLEMENTARIA

x;CODIFICACION DE DETALLES

x;01	x;PUERTA, Tipo 01
x;02	x;CELOSIA, Tipo 02
x;V-01	x;VENTANA, Tipo 02

x;CODIFICACION DE CELOSÍA
x;#PC = Cantidad de cerramos de este tipo
x;T = Tipo de celosía según cuadro
x;D = Distancia entre puntos de celosía
x;#PC2_T1_a_T.5 cm

x;MODIFICACIONES

x;No	x;Fecha	x;Descripcion	x;Rev	x;Aprob.

x;ESTUDIOS TECNICOS

x;LEVANTAMIENTO TOPOGRAFICO
x;LUIS RAFAEL ALARCÓN PANTOJA
x;MATRICULA: 01- 11401 CNPT
x;FIRMA:

x;ESTUDIO GEOTECNICO
x;ARMANDO JOSÉ RIVERO GALVIS
x;MATRICULA: 00202- 101877 CND
x;FIRMA:

x;CALCULOS ESTRUCTURALES:
x;ATENOGENES BELEÑO PEREZ
x;Ingeniero Civil
x;MATRICULA: 08202- 65009 ATL.
x;FIRMA:

x;INSTALACIONES ELECTRICAS:
x;JOHANN JOSE MOJICA CURVELO
x;Ingeniero Electrical
x;MATRICULA: 47235- 58579
x;FIRMA:

x;RED CONTRA INCENDIOS:
x;DINAEL ANDRES CLAVIJO FLOREZ
x;Ingeniero Civil
x;MATRICULA: 20203- 404700 CES.
x;FIRMA:

x;CABLEADO ESTRUCTURADO Y TELECOMUNICACIONES:
x;JHON ERICK GAMEZ GONZALEZ
x;Ingeniero en Telecomunicaciones
x;MATRICULA: 59250- 127370
x;FIRMA:

x;DISEÑO HVAC:
x;ADIS MARIA MACHADO ALCENDRA
x;Ingeniera Mecanica
x;MATRICULA: 47230- 83433
x;FIRMA:

x;INSTALACIONES HIDRÁULICAS Y SANITARIAS:
x;LUIS RODOLFO AMARA RESTREPO
x;Ingeniero Ambiental y Sanitario
x;MATRICULA: 25260- 088978
x;FIRMA:

x;CONTIENE:
SAN - NIVEL 1

x;CODIGO:

Convenciones Tuberia
- Tuberia PVC Sanitaria
- Tuberia PVC Ventilacion
- Tuberia PVC Aguas Lluvias
- Tuberia PVC Agua Potable Fria
- Tuberia PVC Agua Potable Caliente
- Tuberia Acero al Carbon Contraincendios

MEDIDOR DE AGUA POTABLE
CODO PRESION 90°
TEE PRESION
UNION UNIVERSAL
VALVULA DE CONTROL
CHEQUE

	CODO 90
	CODO 45
	TEE 90
	TEE 45
CI	CAJA DE INSPECCION
COL ALL	COLECTOR DE AGUAS LLUVIAS
B ALL	BAJANTE AGUAS LLUVIAS

x;ESCALA: INDICADAS

x;ARCHIVO:

x;FECHA: DICIEMBRE DE 2025

x;PLANOS Nº:
H102