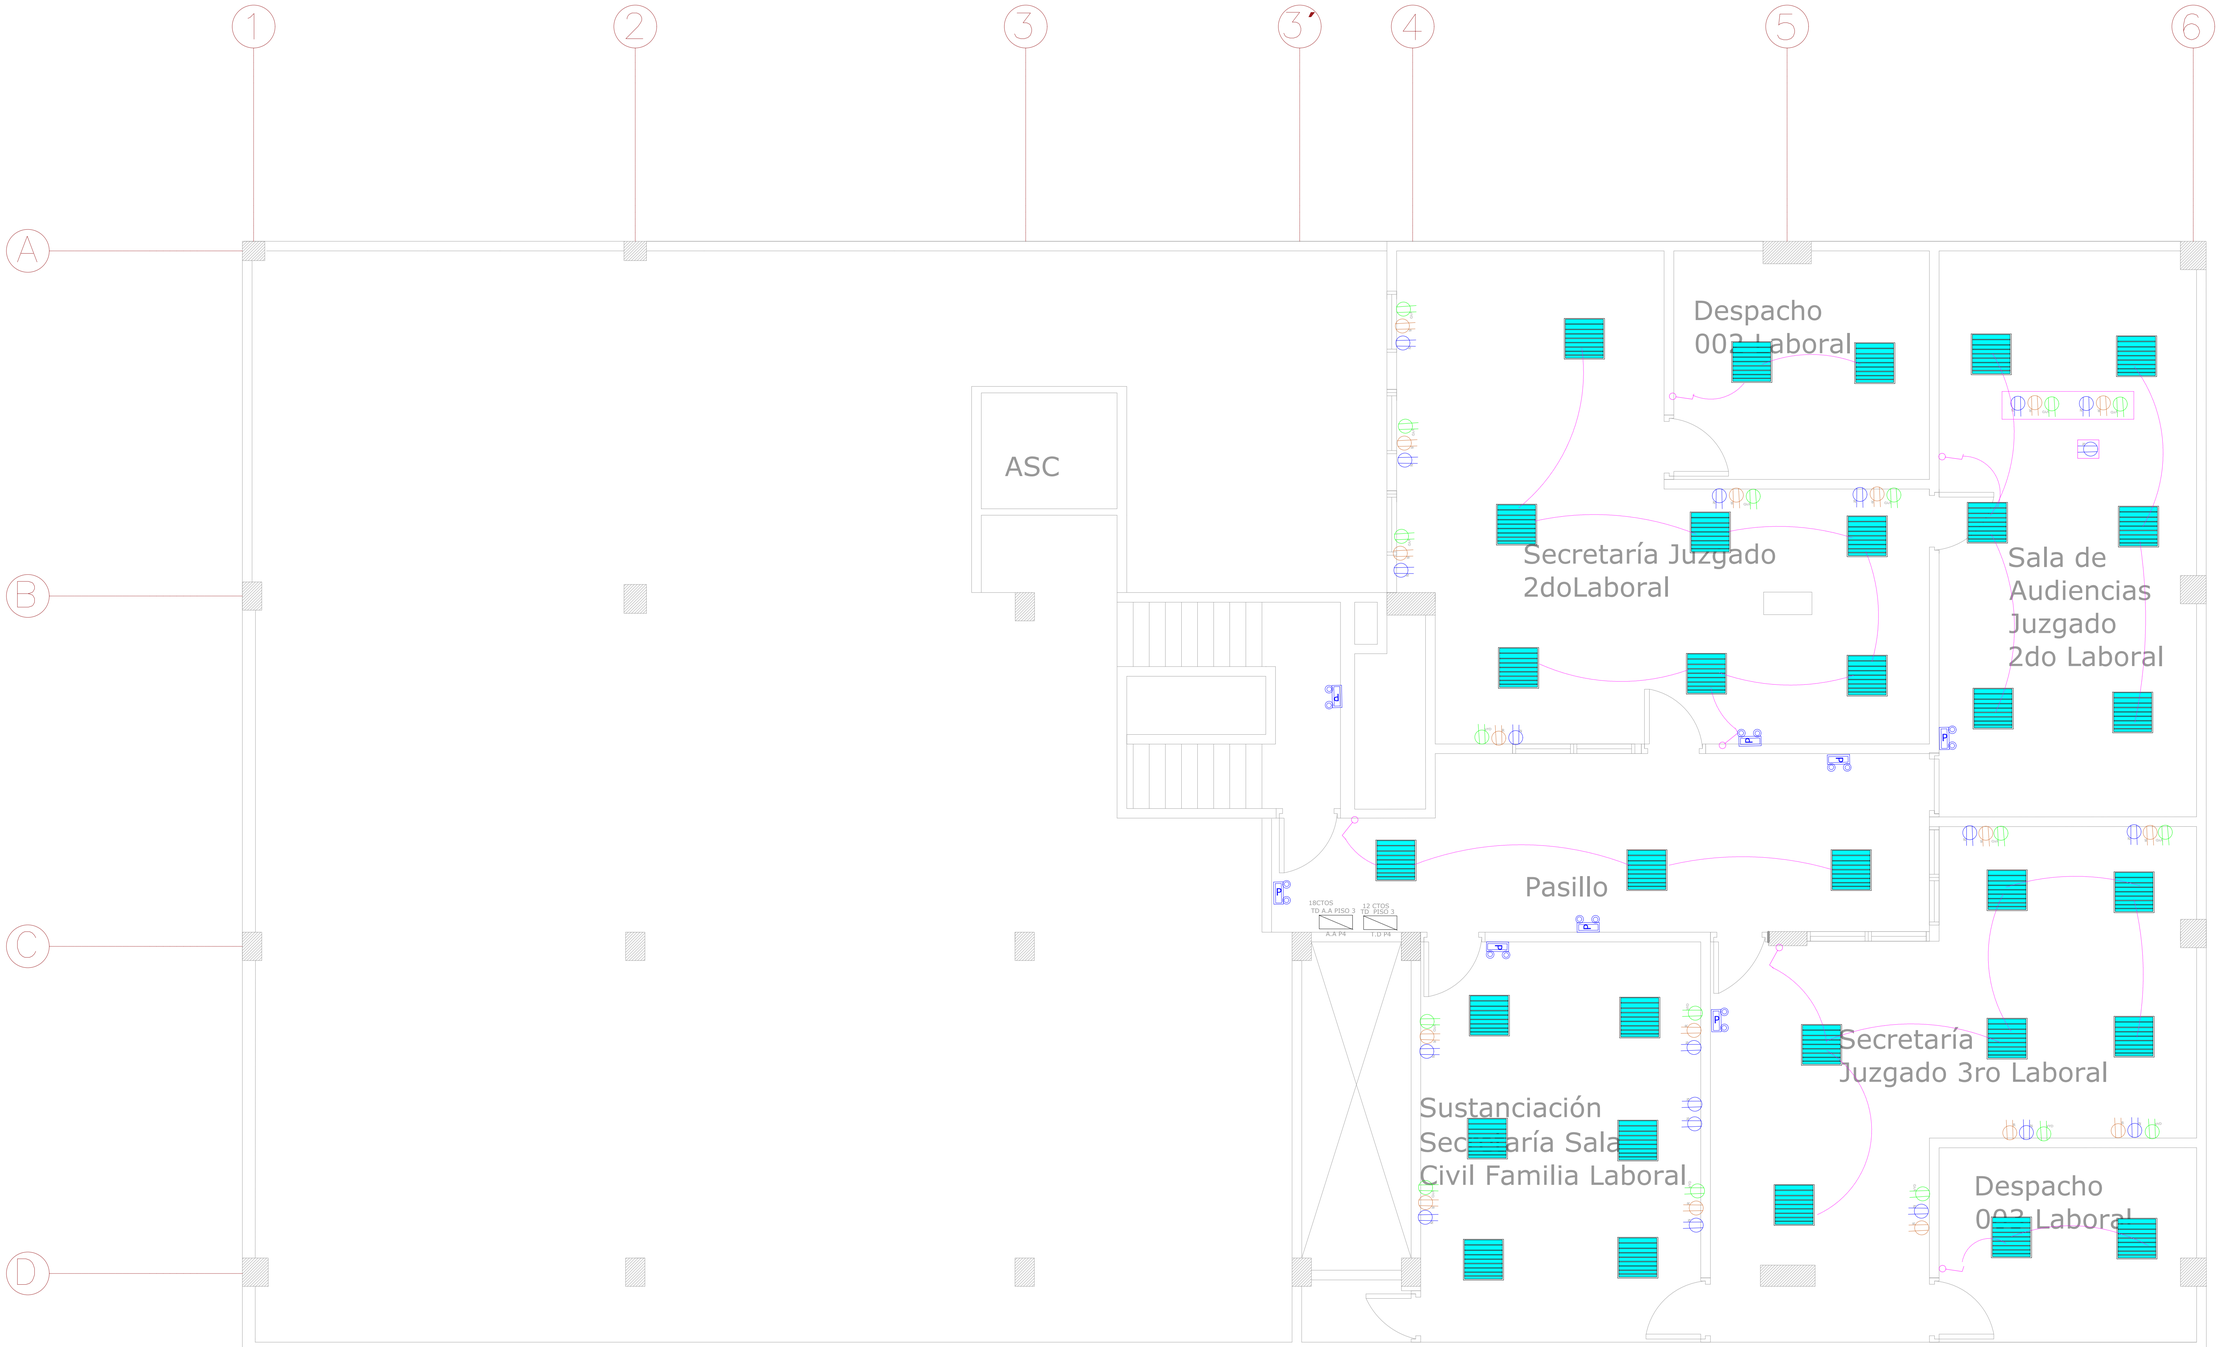


PLANTA CUARTO PISO- COMPONENTE ELECTRICO EXISTENTE
EDIFICIO TELECOM
ESCALA 1:40

IE-105
05 DE 08

Rama Judicial
Consejo Superior de la Judicatura
República de Colombia

CONTRATO No. CMA- VA- 01- 2025: CONTRATAR EN NOMBRE DE LA NACIÓN - CONSEJO SUPERIOR DE LA JUDICATURA - DIRECCIÓN EJECUTIVA SECCIONAL DE ADMINISTRACIÓN JUDICIAL DE VALLEDUPAR, LA CONSULTORIA DE LOS ESTUDIOS Y DISEÑOS PARA LA REMODELACIÓN Y ADECUACIONES ESTRUCTURALES, ARQUITECTÓNICAS, ELÉCTRICAS, SANITARIAS E INSTALACIONES ESPECIALES EN LAS SEDES EXISTENTES DEL PALACIO DE JUSTICIA, EDIFICIO ANTIGUO TELECOM EN VALLEDUPAR, Y LA CONSTRUCCIÓN DEL PALACIO DE JUSTICIA EN PUEBLO BELLO - CESAR.

CONSEJO SUPERIOR DE LA JUDICATURA
Dirección Ejecutiva Seccional de Administración Judicial de Valledupar

PROYECTO:
EDIFICIO ANTIGUO TELECOM

Ciudad: Valledupar, Cesar
Dirección: Calle 15 # 5- 06, Barrio Centro.
Escritura Publica No. 4393 del 2007
Matricula Inmobiliaria No. 190- 058526
Cédula Catastral No.

CONSULTOR:
CONSORCIO B&T CONSULTORES
Rep. Legal MIGUEL ENRIQUE CERMEÑO JIMENEZ
CC 1.065.845.608


RESPONSABLE DE DISEÑO:
IVAN FERNANDO VILLAR VEGA
MATRICULA: A2712852011 - 1065663587

DIRECTOR DE CONSULTORIA:
CLINARDO MIGUEL RODRÍGUEZ JULIO
MATRICULA: 08202- 101215 AE

VISTO BUENO Y FIRMAS
SANDRA ROCIO LUQUEZ LUQUEZ
Supervisor del Contrato- Profesional Grado 12
AREA ADMINISTRATIVA Y FINANCIERA DESAJV

JAVIER AROCA GUASTUMAL
R.L. Consorcio Interventoría 2025
CONSULTOR INTERVENTORIA

CONVENCIONES

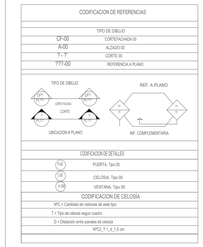

MODIFICACIONES

No.	Fecha	Descripcion	Rev.	Aprob.

ESTUDIOS TECNICOS

LEVANTAMIENTO TOPOGRAFICO:
RAFAEL DOMINGO MOLINA SUAREZ
Topografo
MATRICULA: 01- 11480 CNPT
FIRMA:

PATOLOGO ESTRUCTURAL:
ALAIS ANGEL ROJAS MONTERO
Ingeniero Civil
MATRICULA: 25202- 57566 CND
FIRMA:

RED CONTRA INCENDIOS:
DINAEL ANDRES CLAVIJO FLOREZ
Ingeniero Civil
MATRICULA: 25202- 404758 CES.
FIRMA:

TELECOMUNICACIONES Y SISTEMAS:
CARLOS ALBERTO ARAUJO MOLINA
Ingeniero Sistemas
MATRICULA: 20258- 210219 CES.
FIRMA:

DISEÑO HVAC:
ADIS MARIA MACHADO ALCENDRA
Ingeniero Mecanico
MATRICULA: AT 230- 82433
FIRMA:

INSTALACIONES HIDRAULICAS Y SANITARIAS:
MALORY DE ANGEL GUTIERREZ
Ingeniero Civil
MATRICULA: 54202- 342378 NTS
FIRMA:

CONTIENE:
PLANTA CUARTO PISO
COMPONENTE ELECTRICO EXISTENTE
EDIFICIO TELECOM

CODIGO:
IE-104
CMA- VA- 01- 2025

ARQUITECTOS AUXILIARES:
DANIEL RICARDO RUBIO CORTÉS
Ingeniero Civil
MATRICULA: 070337- 0524786 CES.

ESCALA: Como se indica

ARCHIVO:

FECHA: SEPTIEMBRE de 2025

IE-105
05 DE 08