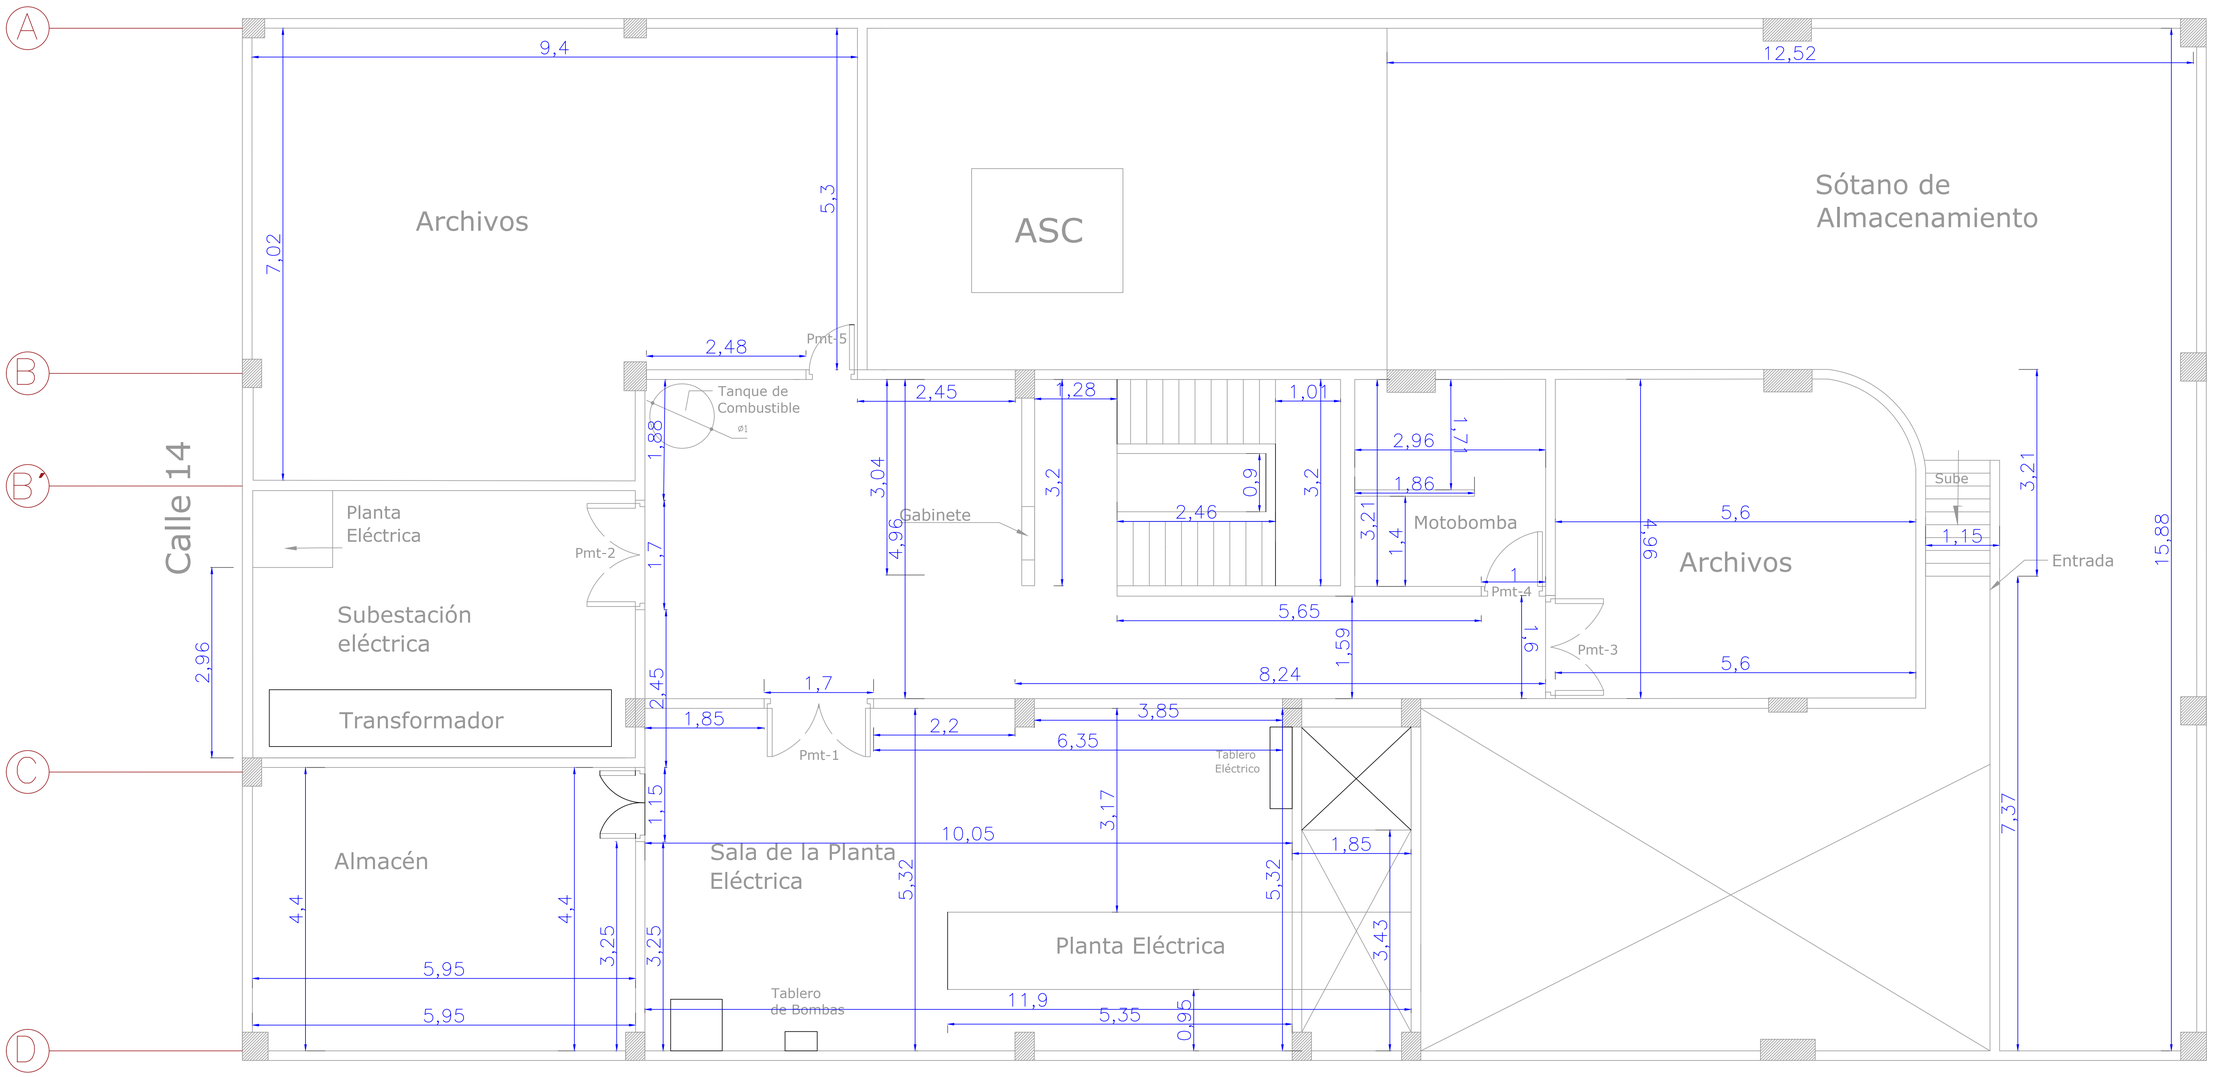


PLANTA SOTANO - VOZ Y DATOS EXISTENTE
EDIFICIO TELECOM
ESCALA 1:40

VD-101 | 01 DE 07

Rama Judicial
Consejo Superior de la Judicatura
República de Colombia

CONTRATO No. CMA- VA- 01- 2025: CONTRATAR EN NOMBRE DE LA NACIÓN - CONSEJO SUPERIOR DE LA JUDICATURA - DIRECCIÓN EJECUTIVA SECCIONAL DE ADMINISTRACIÓN JUDICIAL DE VALLEDUPAR, LA CONSULTORIA DE LOS ESTUDIOS Y DISEÑOS PARA LA REMODELACIÓN Y ADECUACIONES ESTRUCTURALES, ARQUITECTÓNICAS, ELÉCTRICAS, SANITARIAS E INSTALACIONES ESPECIALES EN LAS SEDES EXISTENTES DEL PALACIO DE JUSTICIA, EDIFICIO ANTIGUO TELECOM EN VALLEDUPAR; Y LA CONSTRUCCIÓN DEL PALACIO DE JUSTICIA EN PUEBLO BELLO - CESAR.

CONSEJO SUPERIOR DE LA JUDICATURA
Dirección Ejecutiva Seccional de Administración Judicial de Valledupar

PROYECTO:
EDIFICIO ANTIGUO TELECOM

Ciudad: Valledupar, Cesar
Dirección: Calle 15 # 5– 06, Barrio Centro.
Escritura Pública No. 4393 del 2007
Matrícula Inmobiliaria No. 190- 058526
Cédula Catastral No.

CONSULTOR:
CONSORCIO B&T CONSULTORES
Rep. Legal MIGUEL ENRIQUE CERMEÑO JIMENEZ
CC 1.065.845.608

RESPONSABLE DE DISEÑO:
IVAN FERNANDO VILLAR VEGA
MATRICULA: A2712620171 - 1005563587

DIRECTOR DE CONSULTORÍA:
CLIMACO MIGUEL RODRIGUEZ JULIO
MATRICULA: 08202- 101215 AB

VISTO BUENO Y FIRMAS

SANDRA ROCIO LUQUEZ LUQUEZ
Supervisor del Contrato- Profesional Grado 12
AREA ADMINISTRATIVA Y FINANCIERA DESAJV

JAVIER AROCA GUASTUMAL
R.L. Consorcio Interventoras 2025
CONSULTOR INTERVENTORIA

CONVENCIONES

CODIFICACION DE REFERENCIAS

TIPO DE CIRCLE	
CF-00	CORTE/ACHAZA 00
A-00	ALZADO 00
?-?-?	CORTE 00
???-00	REFERENCIA A PLANO

TIPO DE DIBUJO
REF. A PLANO
UBICACION P.PLANO
INF. COMPLEMENTARIA

CODIFICACION DE DETALLES

PU	PUERTA, Tipo 00
CB	CELOSIA, Tipo 00
V-00	VENTANA, Tipo 00

CODIFICACION DE CELOSIA

NºC = Cantidad de cerramos de esta tipo
T = Tipo de celosia segun cuadro
D = Distancia entre paredes de celosia
NºC_T_t_L3 cm

MODIFICACIONES

No.	Fecha	Descripcion	Rev.	Aprob.

ESTUDIOS TECNICOS

LEVANTAMIENTO TOPOGRAFICO:
RAFAEL DOMINGO MOLINA SUAREZ
Topografo
MATRICULA: 91- 11480 CNPT.
FIRMA:

PATOLOGO ESTRUCTURAL:
ALAIS ANGEL ROJAS MONTERO
Ingeniero Civil
MATRICULA: 20202- 57566 CND.
FIRMA:

RED CONTRA INCENDIOS:
DINAEL ANDRES CLAVIJO FLOREZ
Ingeniero Civil
MATRICULA: 20202- 404700 CES.
FIRMA:

TELECOMUNICACIONES Y SISTEMAS:
CARLOS ALBERTO ARAUJO MOLINA
Ingeniero Electronico
MATRICULA: 20250- 210218 CES.
FIRMA:

DISEÑO HVAC:
ADIS MARIA MACHADO ALCENDRA
Ingeniera Mecanica
MATRICULA: AT 226- 82433
FIRMA:

INSTALACIONES HIDRAULICAS Y SANITARIAS:
MALORY DE ANGEL GUTIERREZ
Ingeniero Civil
MATRICULA: 54202- 342378 NTS.
FIRMA:

CONTIENE:
PLANTA SOTANO
VOZ Y DATOS EXISTENTE
EDIFICIO TELECOM

CODIGO:
VD-101
CMA- VA- 01- 2025

ARQUITECTOS AUXILIARES:
DANIEL RICARDO RUBIO CORTES
Ingeniero Civil
MATRICULA: 5710317- 1024780 CES.

ESCALA: Como se indica

ARCHIVO:

FECHA: SEPTIEMBRE de 2025

VD-101 | 01 DE 07