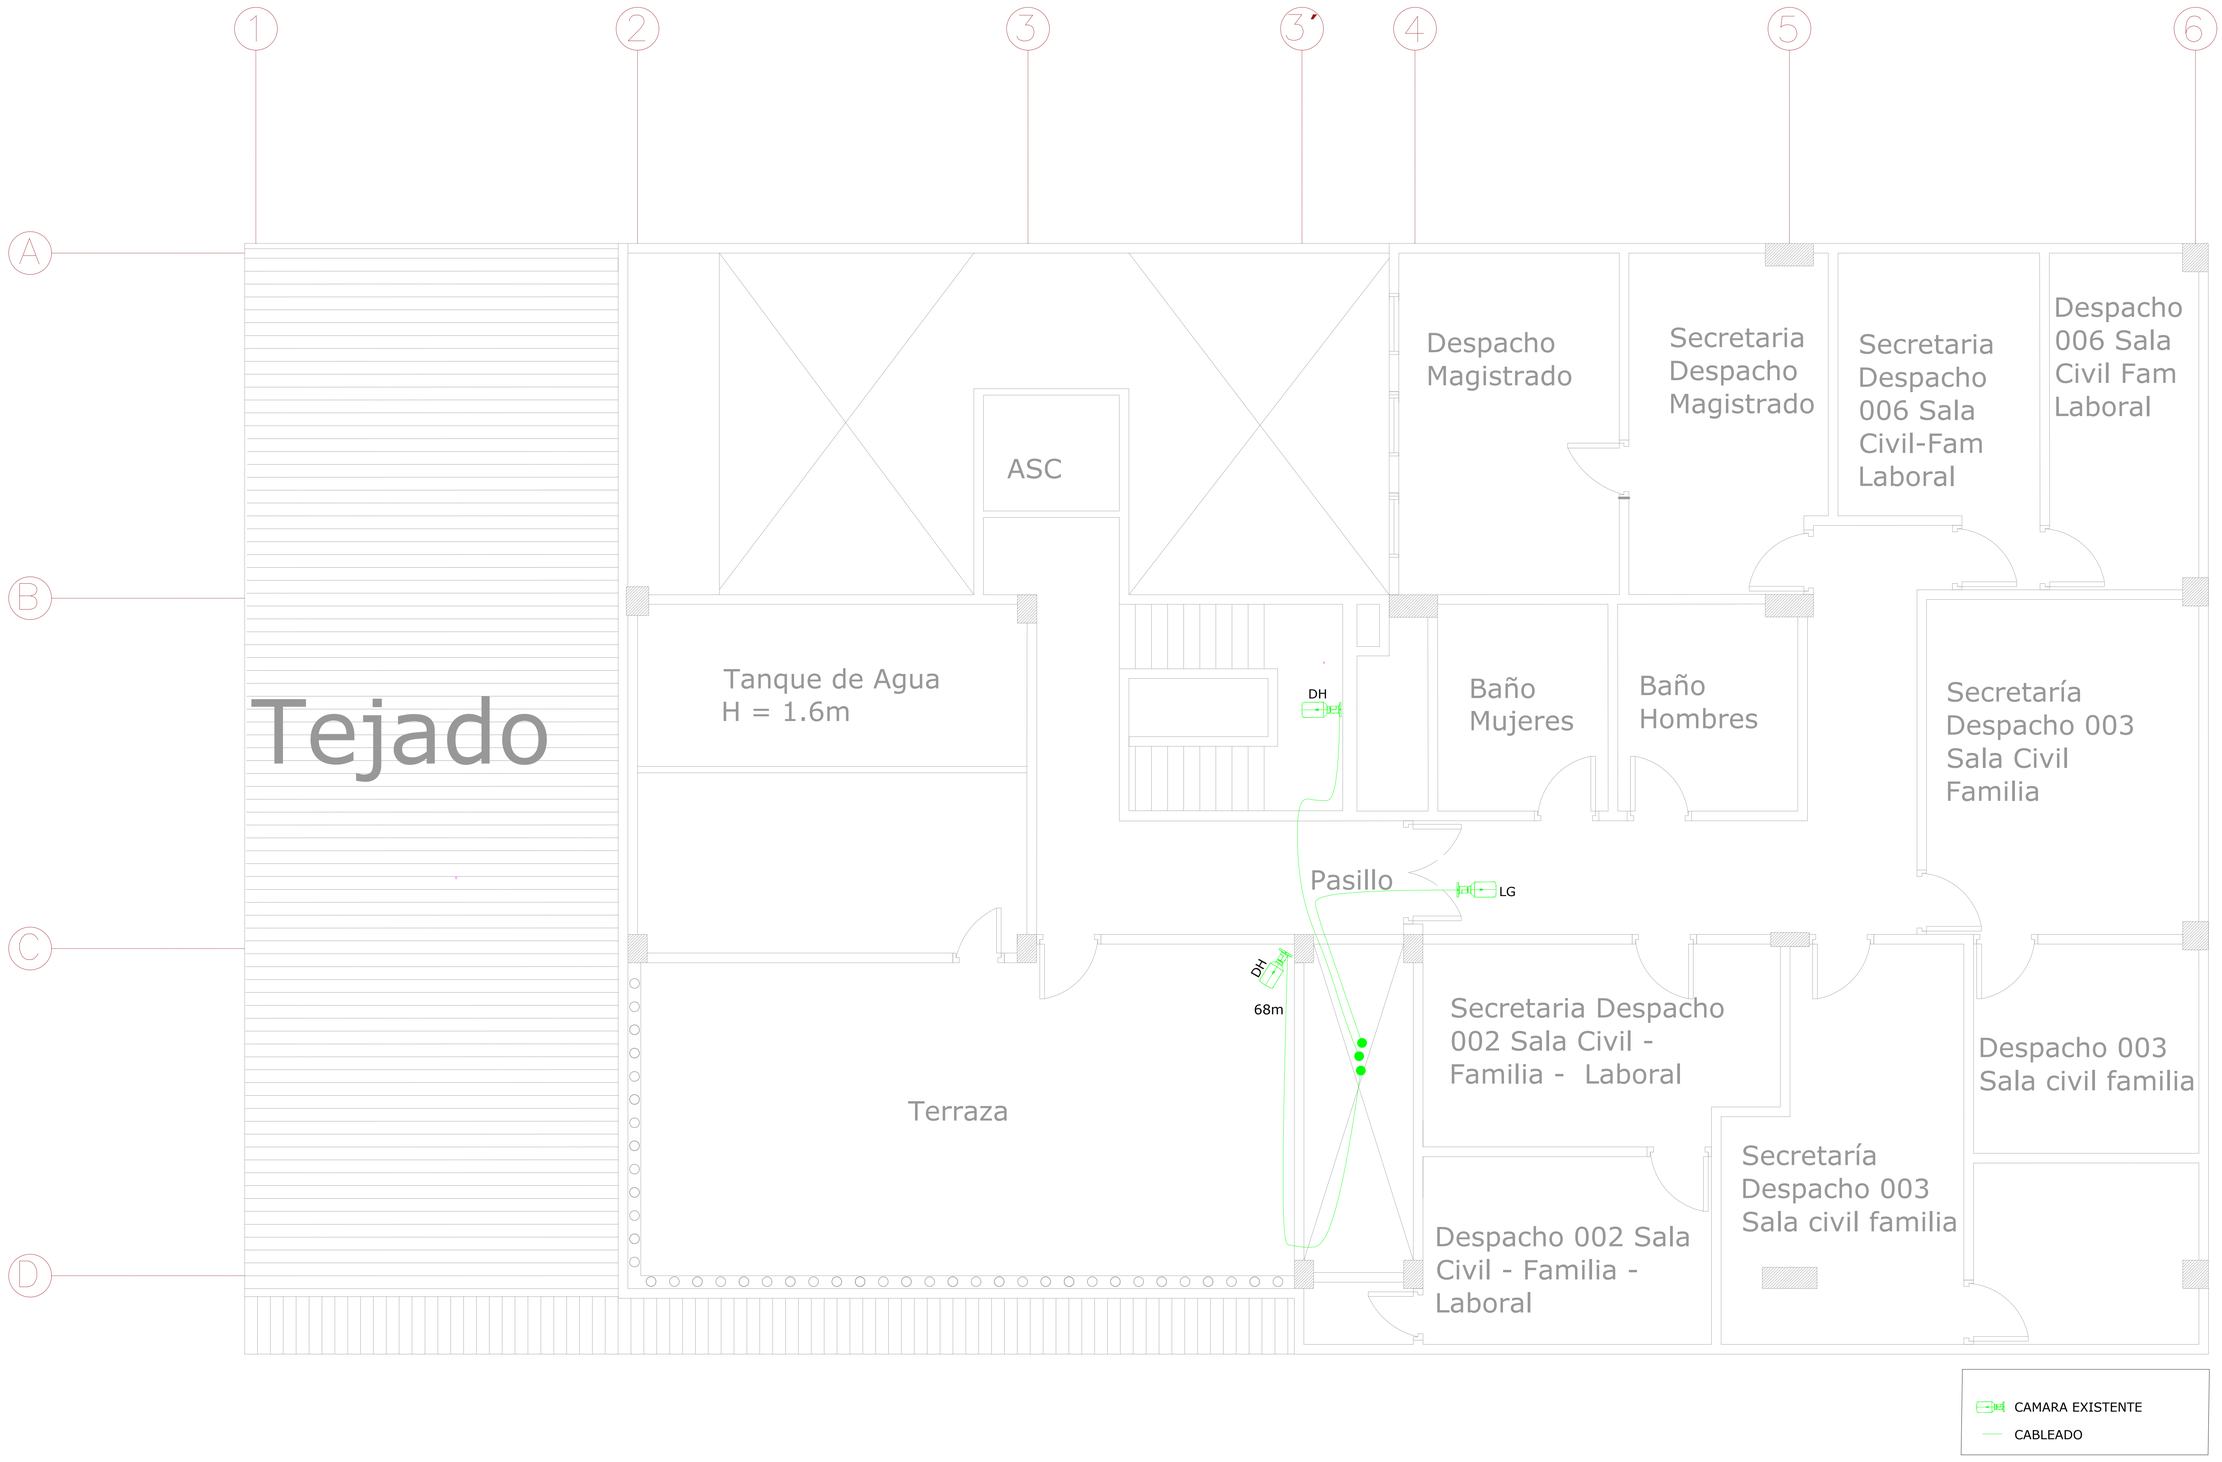



PLANTA SEXTO PISO- CCTV EXISTENTE
EDIFICIO TELECOM
ESCALA 1:40

CCTV-107 | 07 DE 07

Rama Judicial
Consejo Superior de la Judicatura
República de Colombia

CONTRATO No. CMA- VA- 01- 2025: CONTRATAR EN NOMBRE DE LA NACIÓN – CONSEJO SUPERIOR DE LA JUDICATURA – DIRECCIÓN EJECUTIVA SECCIONAL DE ADMINISTRACIÓN JUDICIAL DE VALLEDUPAR, LA CONSULTORIA DE LOS ESTUDIOS Y DISEÑOS PARA LA REMODELACIÓN Y ADECUACIONES ESTRUCTURALES, ARQUITECTÓNICAS, ELÉCTRICAS, SANITARIAS E INSTALACIONES ESPECIALES EN LAS SEDES EXISTENTES DEL PALACIO DE JUSTICIA, EDIFICIO ANTIGUO TELECOM EN VALLEDUPAR, Y LA CONSTRUCCIÓN DEL PALACIO DE JUSTICIA EN PUEBLO BELLO - CESAR.

CONSEJO SUPERIOR DE LA JUDICATURA
Dirección Ejecutiva Seccional de Administración Judicial de Valledupar

PROYECTO:
EDIFICIO ANTIGUO TELECOM

Ciudad: Valledupar, Cesar
Dirección: Calle 15 # 5- 06, Barrio Centro.
Escritura Pública No. 4393 del 2007
Matrícula Inmobiliaria No. 190- 058526
Cédula Catastral No.

**CONSULTOR:**
**CONSORCIO B&T CONSULTORES**
Rep. Legal MIGUEL ENRIQUE CERMEÑO JIMENEZ
CC 1.065.845.609

**RESPONSABLE DE DISEÑO:**
IVAN FERNANDO VILLAR VEGA
MATRICULA: A2712620111 - 1065563587


**DIRECTOR DE CONSULTORÍA:**
CLIMACO MIGUEL RODRIGUEZ JULIO
MATRICULA: 08202- 101215 Atl.

**VISTO BUENO Y FIRMAS**

SANDRA ROCIO LUQUEZ LUQUEZ
Supervisor del Contrato Profesional Grado 12
AREA ADMINISTRATIVA Y FINANCIERA DESAJV

JAVIER AROCA GUASTUMAL
R.L. Consorcio Interventoría 2025
CONSULTOR INTERVENTORIA

CONVENCIONES

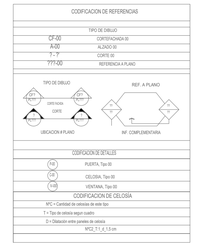


MODIFICACIONES

| No. | Fecha | Descripcion | Rev. | Aprob. |
|---|---|---|---|---|
| | | | | |

**ESTUDIOS TECNICOS**

LEVANTAMIENTO TOPOGRAFICO:
RAFAEL DOMINGO MOLINA SUAREZ
Topógrafo
MATRICULA: 01- 11482 CNPT.
FIRMA:

PATOLOGIA ESTRUCTURAL:
ALAIS ANGEL ROJAS MONTERO
Ingeniero Civil
MATRICULA: 25202- 57566 CND.
FIRMA:

**RED CONTRA INCENDIOS:**
DINAEL ANDRES CLAVIJO FLOREZ
Ingeniero Civil
MATRICULA: 25202- 404700 CES.
FIRMA:

**TELECOMUNICACIONES Y SISTEMAS:**
CARLOS ALBERTO ARAUJO MOLINA
Ingeniero Sistemas
MATRICULA: 20255- 210219 CES
FIRMA:

**DISEÑO HVAC:**
ADIS MARIA MACHADO ALCENDRA
Ingeniero Mecanica
MATRICULA: 47.235- 83433
FIRMA:

**INSTALACIONES HIDRAULICAS Y SANITARIAS:**
MALORY DE ANGEL GUTIERREZ
Ingeniero Civil
MATRICULA: 54303- 342378 NTS.
FIRMA:

CONTIENE:
PLANTA SEXTO PISO
CCTV EXISTENTE
EDIFICIO TELECOM

CODIGO:
CCTV-107
CMA- VA- 01- 2025

**ARQUITECTOS AUXILIARES:**
DANIEL RICARDO RUBIO CORTÉS
Ingeniero Civil
MATRICULA: 571037- 0524786 CES.

**ESCALA:** Como se indica

**ARCHIVO:**

**FECHA:** SEPTIEMBRE de 2025

CCTV-107 | 07 DE 07