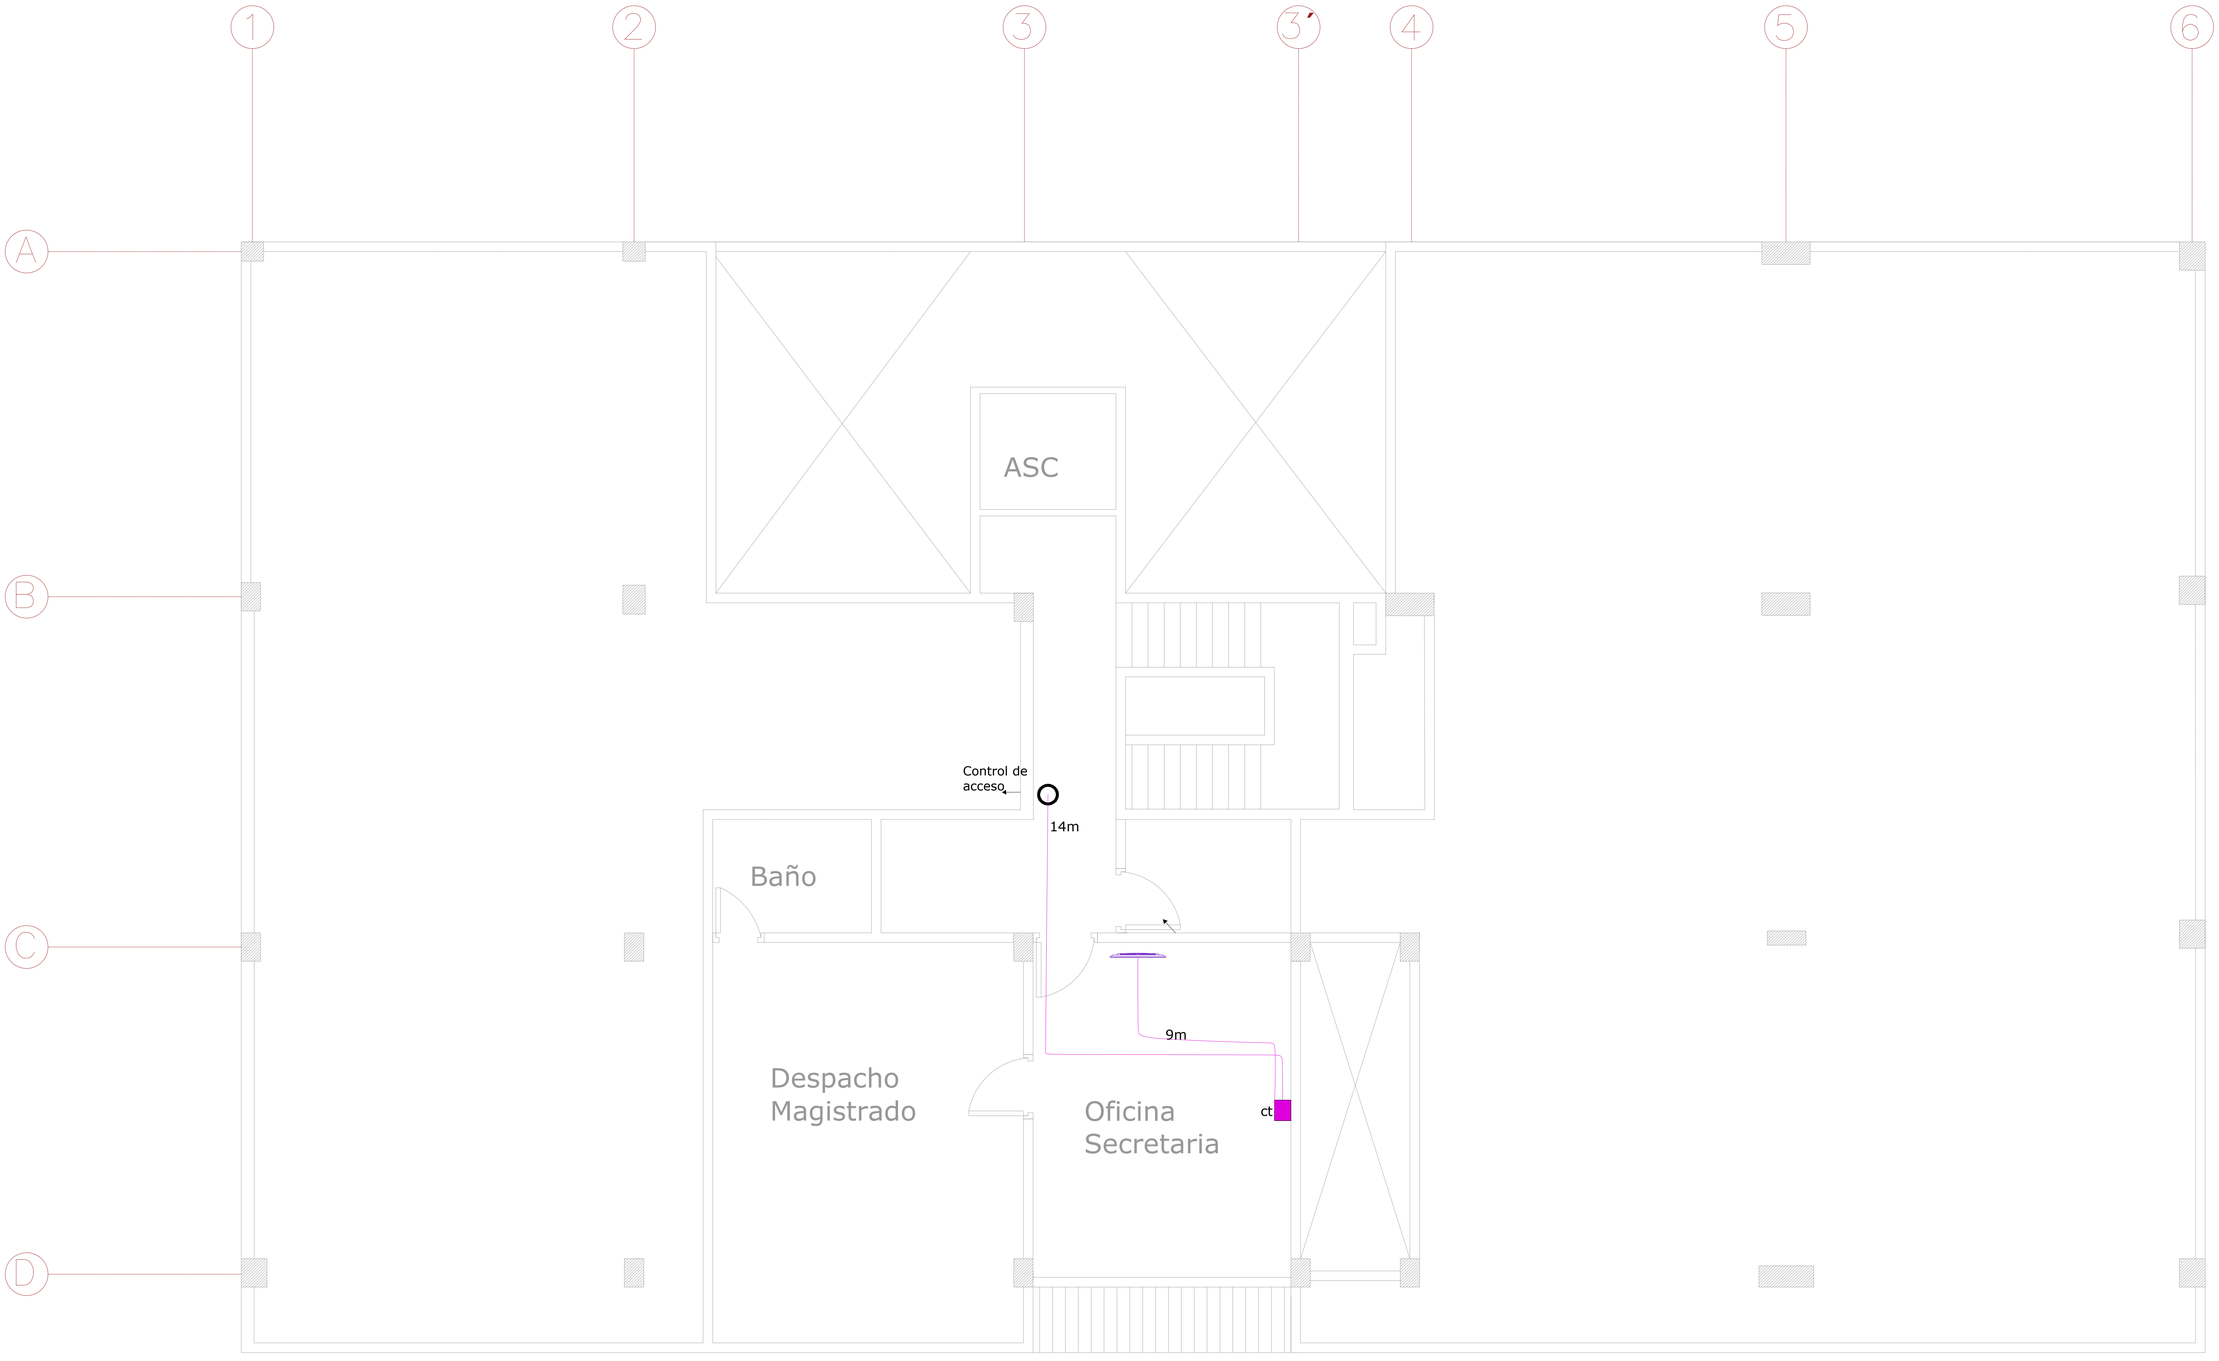


PLANTA QUINTO PISO- CONTROL ACCESO EXISTENTE
ESCALA 1:40

CA-102 | 02 DE 03

Rama Judicial
Consejo Superior de la Judicatura
República de Colombia

CONTRATO No. CMA- VA- 01- 2025: CONTRATAR EN NOMBRE DE LA NACIÓN - CONSEJO SUPERIOR DE LA JUDICATURA - DIRECCIÓN EJECUTIVA SECCIONAL DE ADMINISTRACIÓN JUDICIAL DE VALLEDUPAR, LA CONSULTORIA DE LOS ESTUDIOS Y DISEÑOS PARA LA REMODELACIÓN Y ADECUACIONES ESTRUCTURALES, ARQUITECTÓNICAS, ELÉCTRICAS, SANITARIAS E INSTALACIONES ESPECIALES EN LAS SEDES EXISTENTES DEL PALACIO DE JUSTICIA, EDIFICIO ANTIGUO TELECOM EN VALLEDUPAR, Y LA CONSTRUCCIÓN DEL PALACIO DE JUSTICIA EN PUEBLO BELLO - CESAR.

CONSEJO SUPERIOR DE LA JUDICATURA
Dirección Ejecutiva Seccional de Administración Judicial de Valledupar

PROYECTO:
EDIFICIO ANTIGUO TELECOM

Ciudad: Valledupar, Cesar
Dirección: Calle 15 # 5- 06, Barrio Centro.
Escritura Pública No. 4393 del 2007
Matrícula Inmobiliaria No. 190- 058526
Cédula Catastral No.

CONSULTOR:
CONSORCIO B&T CONSULTORES
Rep. Legal MIGUEL ENRIQUE CERMEÑO JIMENEZ
CC 1.065.845.608

RESPONSABLE DE DISEÑO:
IVAN FERNANDO VILLAR VEGA
MATRICULA: A2712820111 - 1065563587

DIRECTOR DE CONSULTORÍA:
CLIMACO MIGUEL RODRIGUEZ JULIO
MATRICULA: 08202- 101215 AE.

VISTO BUENO Y FIRMAS

SANDRA ROCIO LUQUEZ LUQUEZ
Supervisor del Contrato- Profesional Grado 17
AREA ADMINISTRATIVA Y FINANCIERA DESAJV.

JAVIER AROCA GUASTUMAL
R.L. Consorcio Internalledupar 2025
CONSULTOR INTERVENTORÍA

CONVENCIONES

CODIFICACION DE REFERENCIAS

TIPO DE DIBUJO	
CF-00	CARTESIANOS 00
A-00	ALZADO 00
1 - 1'	CORTE 00
???-00	REFERENCIA A PLANO

TIPO DE DIBUJO
CORTADOS
CORTE
UBICACION A PLANO
REF. A PLANO
INF. COMPLEMENTARIA

CODIFICACION DE DETALLES

P-01	PUERTA, Tipo 01
C-01	CELOSIA, Tipo 01
V-01	VENTANA, Tipo 01

CODIFICACION DE CELOSIA

NºC = Cantidad de celosias de este tipo
T = Tipo de celosia segun cuadro
D = Distancia entre paredes de celosia
NºC2_T-1_E_1.5 m

MODIFICACIONES

No.	Fecha	Descripcion	Rev.	Aprob.

ESTUDIOS TECNICOS

LEVANTAMIENTO TOPOGRAFICO:
RAFAEL DOMINGO MOLINA SUAREZ
Topografo
MATRICULA: 01- 11480 CNPT
FIRMA:

PATOLOGO ESTRUCTURAL:
ALAIS ANGEL ROJAS MONTERO
Ingeniero Civil
MATRICULA: 20202- 57566 CND.
FIRMA:

RED CONTRA INCENDIOS:
DINAEL ANDRES CLAVIJO FLOREZ
Ingeniero Civil
MATRICULA: 20202- 404700 CES.
FIRMA:

TELECOMUNICACIONES Y SISTEMAS:
CARLOS ALBERTO ARAUJO MOLINA
Ingeniero Sistemas
MATRICULA: 20205- 210219 CES
FIRMA:

DISEÑO HVAC:
ADIS MARIA MACHADO ALCENDRA
Ingeniera Mecanica
MATRICULA: AT 230- 82433
FIRMA:

INSTALACIONES HIDRAULICAS Y SANITARIAS:
MALORY DE ANGEL GUTIERREZ
Ingeniero Civil
MATRICULA: 54202- 343378 NTS.
FIRMA:

CONTIENE:
PLANTA QUINTO PISO
CONTROL ACCESO EXISTENTE
EDIFICIO TELECOM

CODIGO:
CA-102
CMA- VA- 01- 2025

ARQUITECTOS AUXILIARES:
DANIEL RICARDO RUBIO CORTÉS
Ingeniero Civil
MATRICULA: 07-1557- 0324756 CES.

ESCALA: Como se indica

ARCHIVO:

FECHA: SEPTIEMBRE de 2025

CA-102 | 02 DE 03