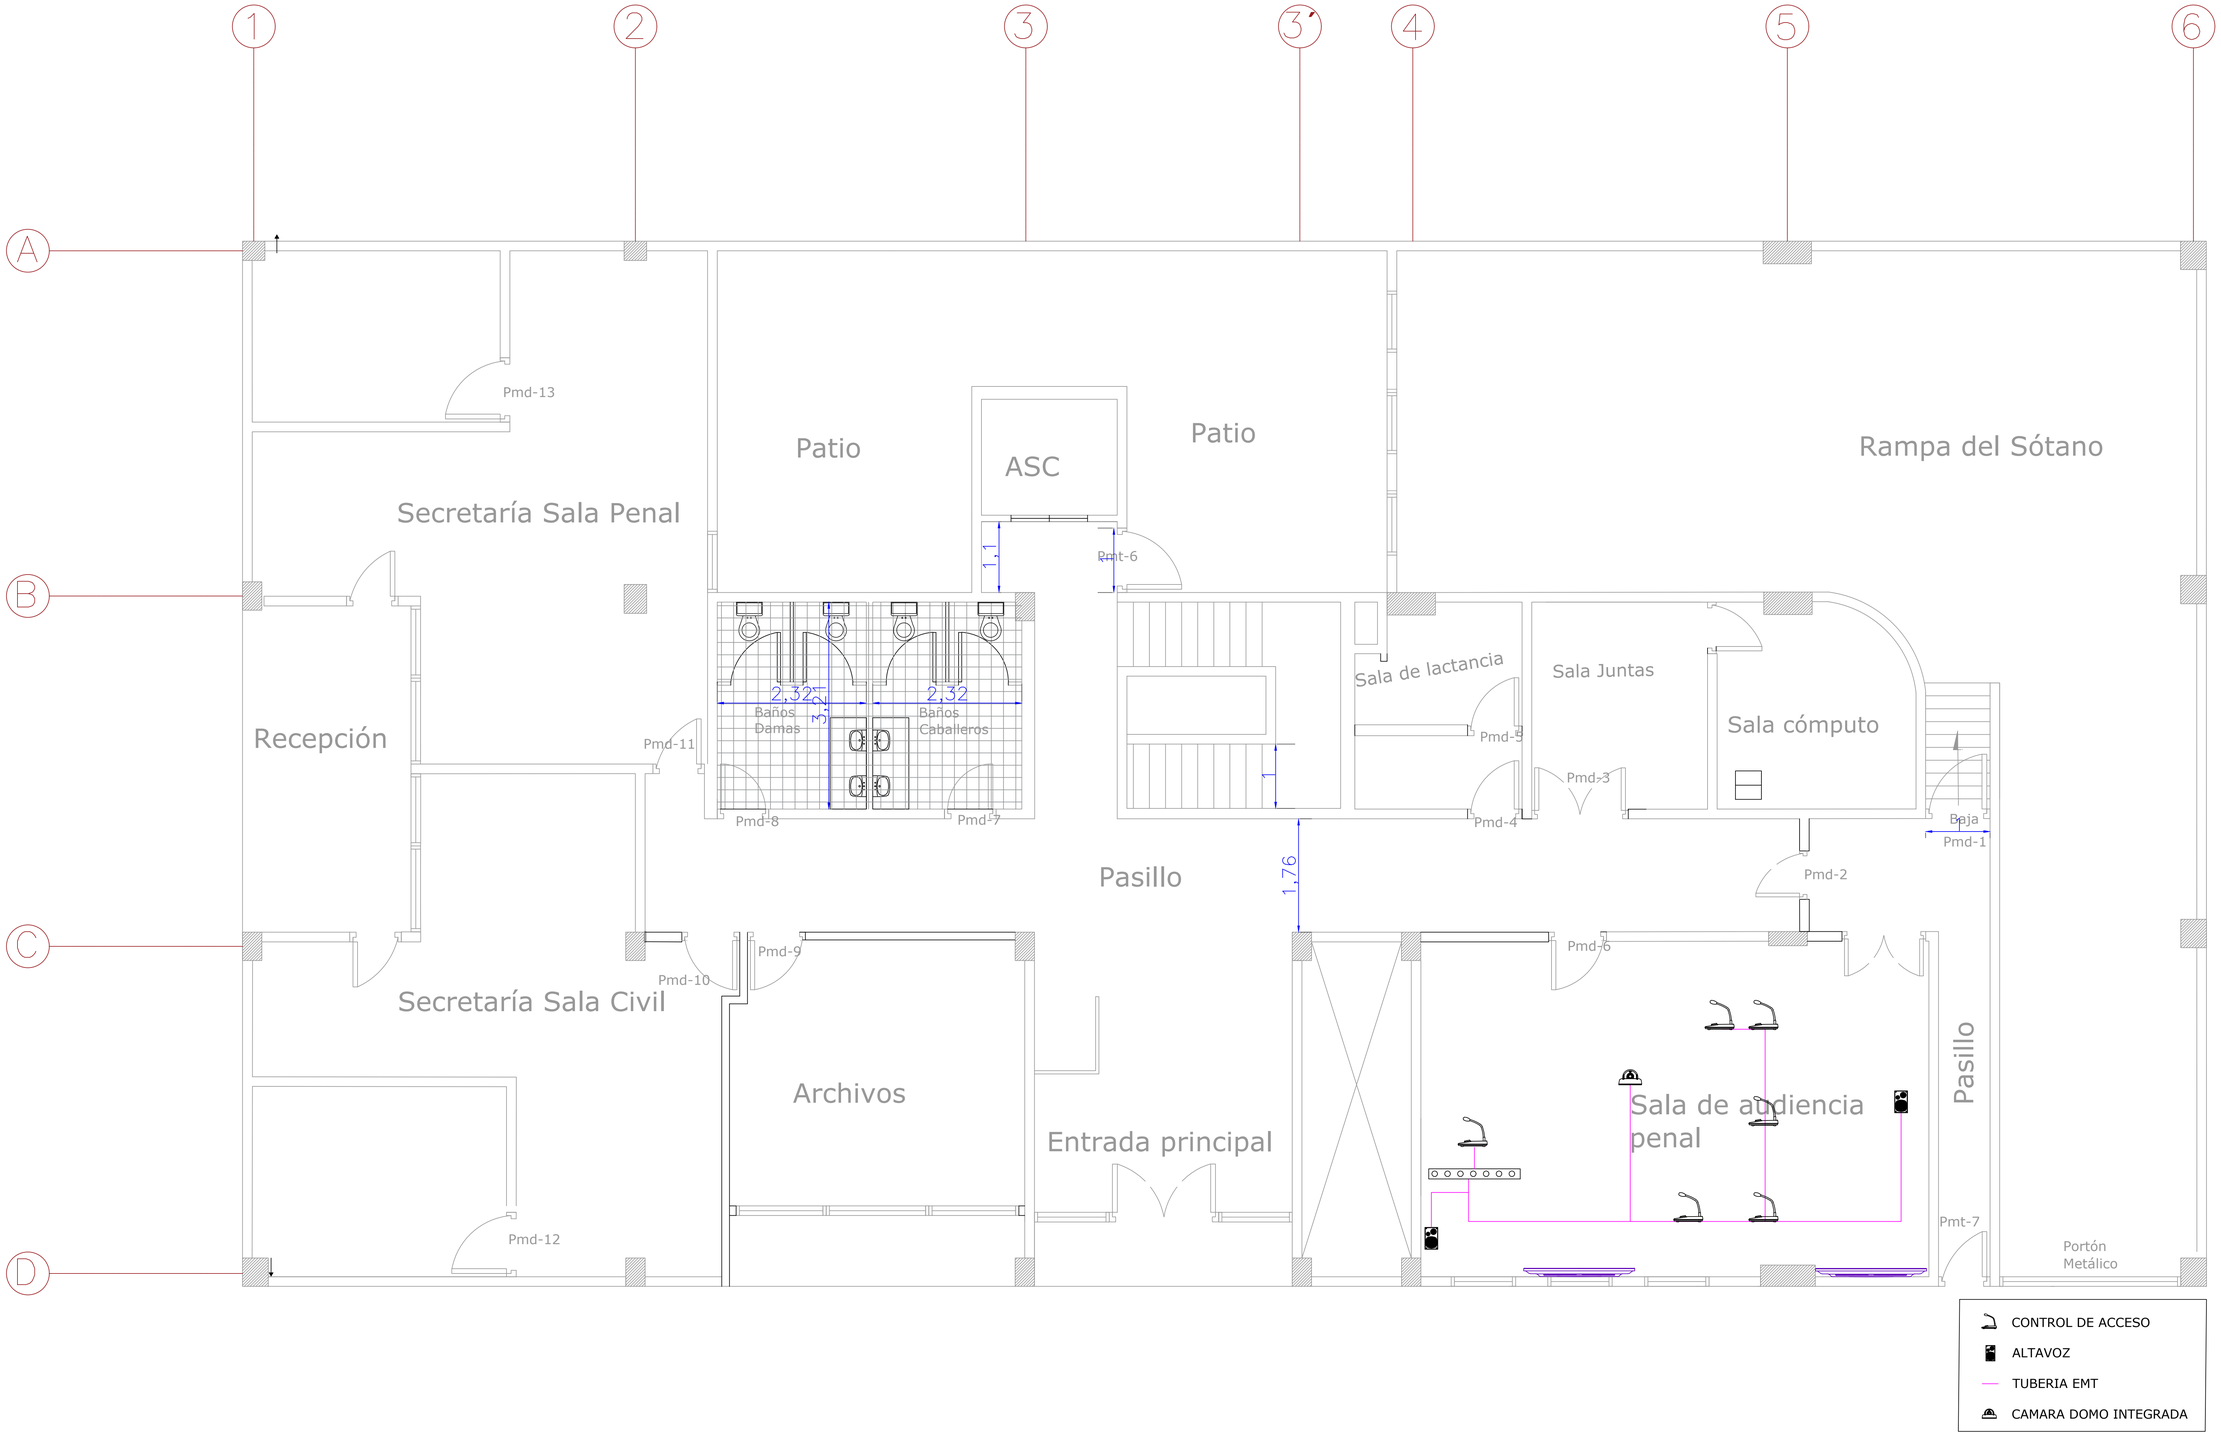


PLANTA PRIMER PISO- REPRODUCCIÓN Y GRABACIÓN AUDIO EXISTENTE
EDIFICIO TELECOM
ESCALA 1:40

VD-102 02 DE 07

Rama Judicial
Consejo Superior de la Judicatura
República de Colombia

CONTRATO No. CMA- VA- 01- 2025: CONTRATAR EN NOMBRE DE LA NACIÓN - CONSEJO SUPERIOR DE LA JUDICATURA - DIRECCIÓN EJECUTIVA SECCIONAL DE ADMINISTRACIÓN JUDICIAL DE VALLEDUPAR, LA CONSULTORIA DE LOS ESTUDIOS Y DISEÑOS PARA LA REMODELACIÓN Y ADECUACIONES ESTRUCTURALES, ARQUITECTÓNICAS, ELÉCTRICAS, SANITARIAS E INSTALACIONES ESPECIALES EN LAS SEDES EXISTENTES DEL PALACIO DE JUSTICIA, EDIFICIO ANTIGUO TELECOM EN VALLEDUPAR; Y LA CONSTRUCCIÓN DEL PALACIO DE JUSTICIA EN PUEBLO BELLO - CESAR.

CONSEJO SUPERIOR DE LA JUDICATURA
Dirección Ejecutiva Seccional de Administración Judicial de Valledupar

PROYECTO:
EDIFICIO ANTIGUO TELECOM

Ciudad: Valledupar, Cesar
Dirección: Calle 15 # 5–06, Barrio Centro.
Escritura Pública No. 4393 del 2007
Matrícula Inmobiliaria No. 190- 058526
Cédula Catastral No.

CONSULTOR:
CONSORCIO B&T CONSULTORES
Rep. Legal MIGUEL ENRIQUE CERMEÑO JIMENEZ
CC 1.065.845.608

RESPONSABLE DE DISEÑO:
IVAN FERNANDO VILLAR VEGA
MATRICULA: A2712620171 - 1065663587

DIRECTOR DE CONSULTORÍA:
CLIMACO MIGUEL RODRIGUEZ JULIO
MATRICULA: 05202- 101215 AB.

VISTO BUENO Y FIRMAS

SANDRA ROCIO LUQUEZ LUQUEZ
Supervisor del Contrato- Profesional Grado 12
AREA ADMINISTRATIVA Y FINANCIERA DESAJV

JAVIER AROCA GUASTUMAL
R.L. Consorcio Interventoría 2025
CONSULTOR INTERVENTORIA

CONVENCIONES

CODIFICACION DE REFERENCIAS

TIPO DE DIBUJO	
CF-00	CORTEFACHADA 00
A-00	ALZADO 00
T- 7	CORTE 00
???-00	REFERENCIA A PLANO

TIPO DE DIBUJO — REF. A PLANO
UBICACION A PLANO — INF. COMPLEMENTARIA

CODIFICACION DE DETALLES

PU	PUERTA, Tipo 00
CR	CELOSIA, Tipo 00
V-01	VENTANA, Tipo 00

CODIFICACION DE CELOSIA

N°C = Cantidad de celosias de este tipo
T = Tipo de celosia segun cuadro
D = Distancia entre parales de celosia
N°C2_T-1_C_1.5 cm

MODIFICACIONES

No.	Fecha	Descripcion	Rev.	Aprob.

ESTUDIOS TECNICOS

LEVANTAMIENTO TOPOGRAFICO:
RAFAEL DOMINGO MOLINA SUAREZ
Topografo
MATRICULA: 0?- 11480 CNPT
FIRMA:

PATOLOGIA ESTRUCTURAL:
ALAIS ANGEL ROJAS MONTERO
Ingeniero Civil
MATRICULA: 20202- 57566 CND.
FIRMA:

RED CONTRA INCENDIOS:
DINAEL ANDRES CLAVIJO FLOREZ
Ingeniero Civil
MATRICULA: 20202- 404700 CES.
FIRMA:

TELECOMUNICACIONES Y SISTEMAS:
CARLOS ALBERTO ARAUJO MOLINA
Ingeniero Sistemas
MATRICULA: 20255- 210218 CES.
FIRMA:

DISEÑO HVAC:
ADIS MARIA MACHADO ALCENDRA
Ingeniero Mecanico
MATRICULA: A? 220- 82433
FIRMA:

INSTALACIONES HIDRAULICAS Y SANITARIAS:
MALORY DE ANGEL GUTIERREZ
Ingeniero Civil
MATRICULA: 54202- 242378 NTS.
FIRMA:

CONTIENE:
PLANTA PRIMER PISO
REPRODUCCIÓN Y GRABACIÓN
AUDIO EXISTENTE
EDIFICIO TELECOM

CODIGO:
VD-102
CMA- VA- 01- 2025

ARQUITECTOS AUXILIARES:
DANIEL RICARDO RUBIO CORTÉS
Ingeniero Civil
MATRICULA: 0?1037- 0524786 CES.

ESCALA: Como se indica

ARCHIVO:

FECHA: SEPTIEMBRE de 2025

VD-102 02 DE 07