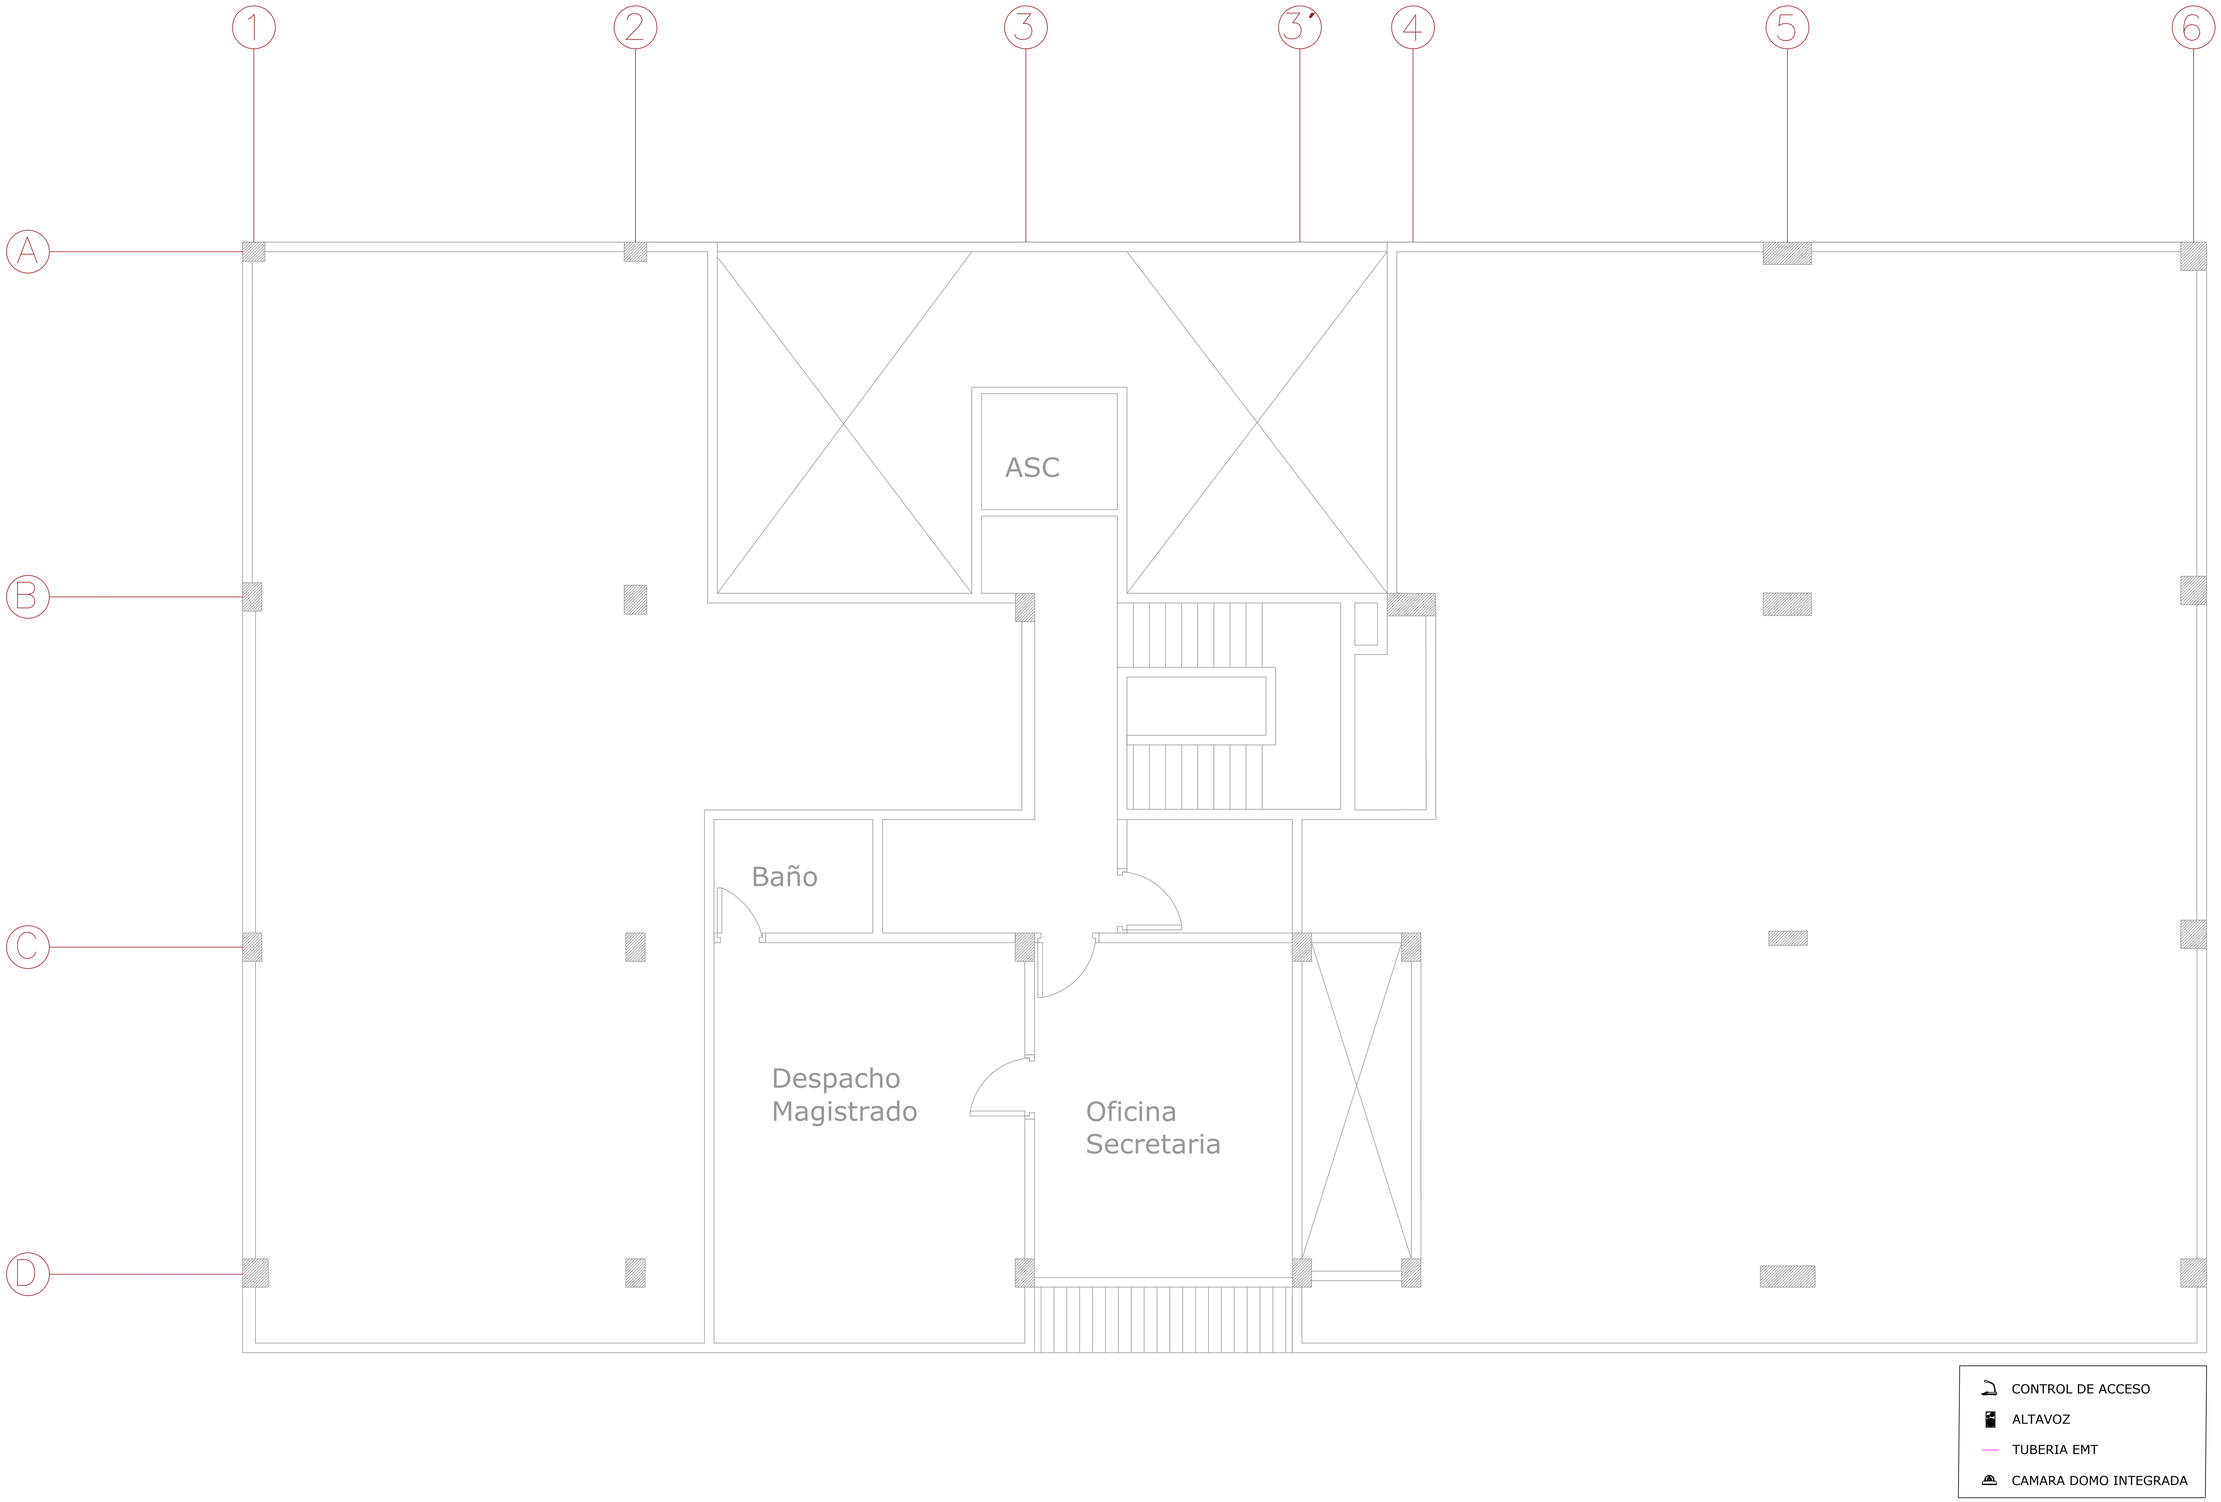


PLANTA QUINTO PISO- REPRODUCCIÓN Y GRABACIÓN AUDIO EXISTENTE
EDIFICIO TELECOM
ESCALA 1:40

VD-106 | 06 DE 07

Rama Judicial
Consejo Superior de la Judicatura
República de Colombia

CONTRATO No. CMA- VA- 01- 2025: CONTRATAR EN NOMBRE DE LA NACIÓN - CONSEJO SUPERIOR DE LA JUDICATURA - DIRECCIÓN EJECUTIVA SECCIONAL DE ADMINISTRACIÓN JUDICIAL DE VALLEDUPAR, LA CONSULTORIA DE LOS ESTUDIOS Y DISEÑOS PARA LA REMODELACIÓN Y ADECUACIONES ESTRUCTURALES, ARQUITECTÓNICAS, ELÉCTRICAS, SANITARIAS E INSTALACIONES ESPECIALES EN LAS SEDES EXISTENTES DEL PALACIO DE JUSTICIA, EDIFICIO ANTIGUO TELECOM EN VALLEDUPAR, Y LA CONSTRUCCIÓN DEL PALACIO DE JUSTICIA EN PUEBLO BELLO - CESAR.
CONSEJO SUPERIOR DE LA JUDICATURA
Dirección Ejecutiva Seccional de Administración Judicial de Valledupar

PROYECTO:
EDIFICIO ANTIGUO TELECOM

Ciudad: Valledupar, Cesar
Dirección: Calle 15 # 5- 06, Barrio Centro.
Escritura Pública No. 4393 del 2007
Matrícula Inmobiliaria No. 190- 058526
Cédula Catastral No.

CONSULTOR:
CONSORCIO B&T CONSULTORES
Rep. Legal MIGUEL ENRIQUE CERMEÑO JIMENEZ
CC 1.065.845.608

RESPONSABLE DISEÑO:
IVAN FERNANDO VILLAR VEGA
MATRICULA: A27-1282011 - 1065663587

DIRECTOR DE CONSULTORIA:
CLIMACO MIGUEL RODRIGUEZ JULIO
MATRICULA: 08202- 101215 AIE.

VISTO BUENO Y FIRMAS
SANDRA ROCIO LUQUEZ LUQUEZ
Supervisor del Contrato- Profesional Grado 14
AREA ADMINISTRATIVA Y FINANCIERA DESAJV

JAVIER AROCA GUASTUMAL
R.L. Consorcio Intervalledupar 2025
CONSULTOR INTERVENTORIA

CONVENCIONES

CODIFICACION DE REFERENCIAS

TIPO DE DIBUJO	
CP-00	CURTEDAHOJA-00
A-00	ALZADO-00
1 - 1'	CORTE 00
???-00	REFERENCIA A PLANO

TIPO DE DIBUJO / REF.- A PLANO
CP-00 CORTADA CORTE A-00 ??? 1 - 1' UBICACION EN PLANO
INF. COMPLEMENTARIA

CODIFICACION DE DETALLES

P00	PUERTA, Tipo 00
C00	CELOSIA, Tipo 00
V00	VENTANA, Tipo 00

CODIFICACION DE CELOSIA
N°C + Cantidad de celosias de este tipo
T + Tipo de celosia segun cuadro
D = Distancia entre panales de celosia
N°C2_T1_d_1.5 cm

MODIFICACIONES

No.	Fecha	Descripcion	Rev.	Aprob.

ESTUDIOS TECNICOS

LEVANTAMIENTO TOPOGRAFICO:
RAFAEL DOMINGO MOLINA SUAREZ
Topografo
MATRICULA: 0?-11480 DMPT
FIRMA

PATOLOGO ESTRUCTURAL:
ALAIS ANGEL ROJAS MONTERO
Ingeniero Civil
MATRICULA: 25202- 57566 CND.
FIRMA

RED CONTRA INCENDIOS:
DINAEL ANDRES CLAVIJO FLOREZ
Ingeniero Civil
MATRICULA: 25202- 404781 CES.
FIRMA

TELECOMUNICACIONES Y SISTEMAS:
CARLOS ALBERTO ARAUJO MOLINA
Ingeniero Sistemas
MATRICULA: 20259- 219219 CES.
FIRMA

DISEÑO HVAC:
ADIS MARIA MACHADO ALCENDRA
Ingeniero Mecanico
MATRICULA: AT 230- 83433
FIRMA

INSTALACIONES HIDRAULICAS Y SANITARIAS:
MALORY DE ANGEL GUTIERREZ
Ingeniero Civil
MATRICULA: 54202- 342378 INTS.
FIRMA

CONTIENE:
PLANTA QUINTO PISO
REPRODUCCIÓN Y GRABACIÓN
AUDIO EXISTENTE
EDIFICIO TELECOM

CODIGO:
VD-106
CMA- VA- 01- 2025

ARQUITECTOS AUXILIARES:
DANIEL RICARDO RUBIO CORTÉS
Ingeniero Civil
MATRICULA: 0?1037- 352478 CES.

ESCALA: Como se indica

ARCHIVO:

FECHA: SEPTIEMBRE de 2025

VD-106 | 06 DE 07