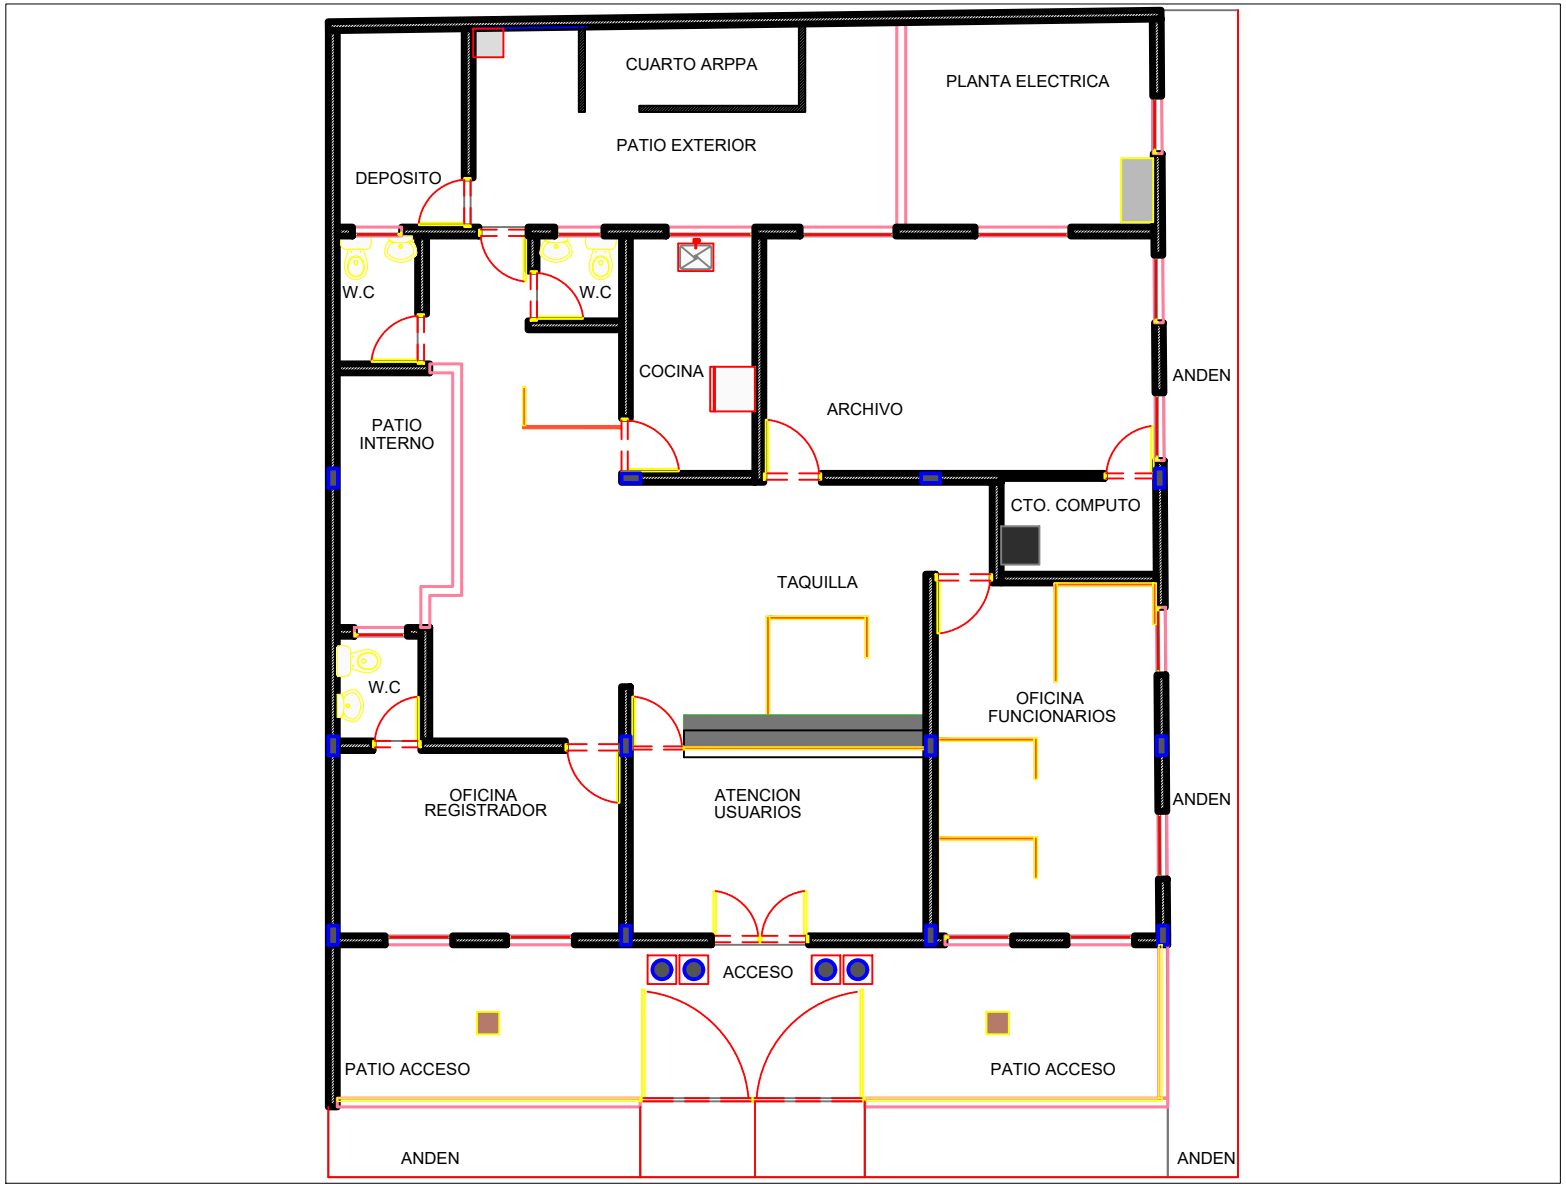

CUARTO ARPPA
PLANTA ELECTRICA
PATIO EXTERIOR
DEPOSITO
W.C
W.C
COCINA
ANDEN
ARCHIVO
PATIO
INTERNO
CTO. COMPUTO
TAQUILLA
W.C
OFICINA
FUNCIONARIOS
OFICINA
REGISTRADOR
ATENCION
USUARIOS
ANDEN
ACCESO
PATIO ACCESO
PATIO ACCESO
ANDEN
ANDEN