

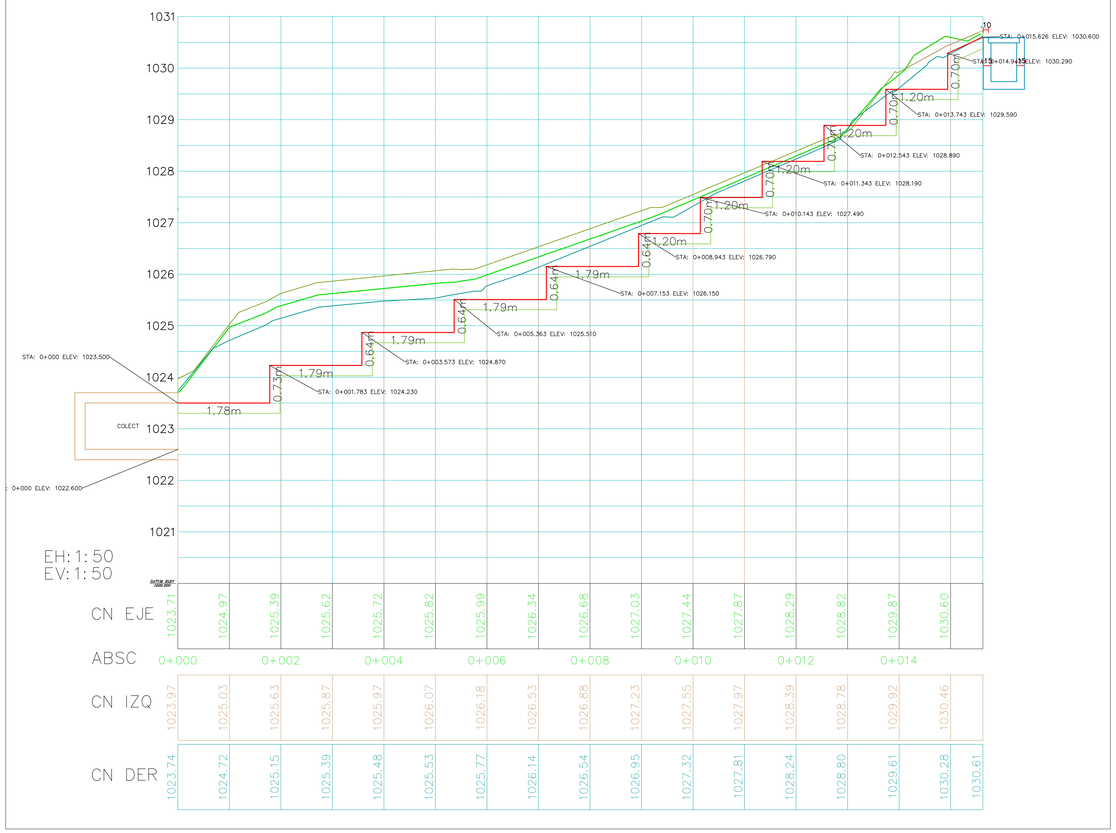


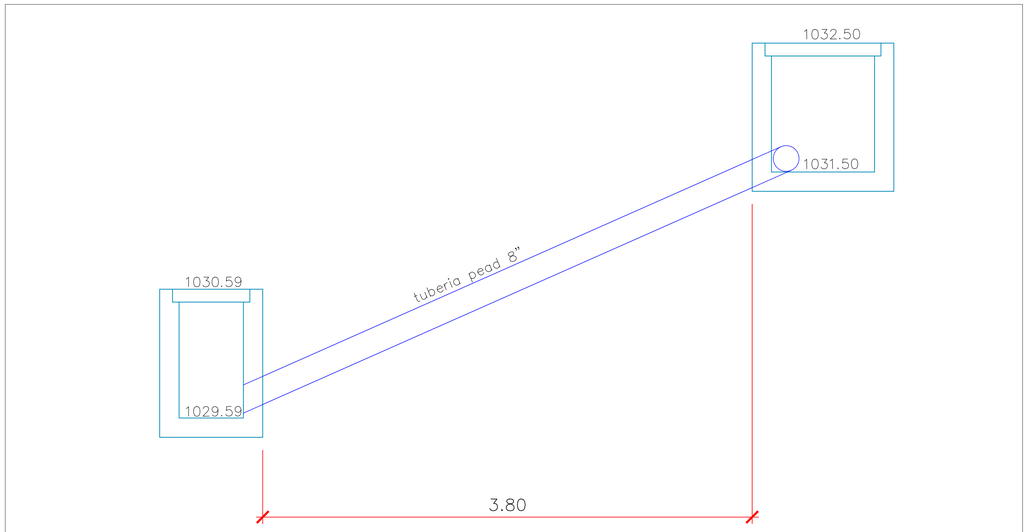


PERFIL HIDRAULICO TUBERIA

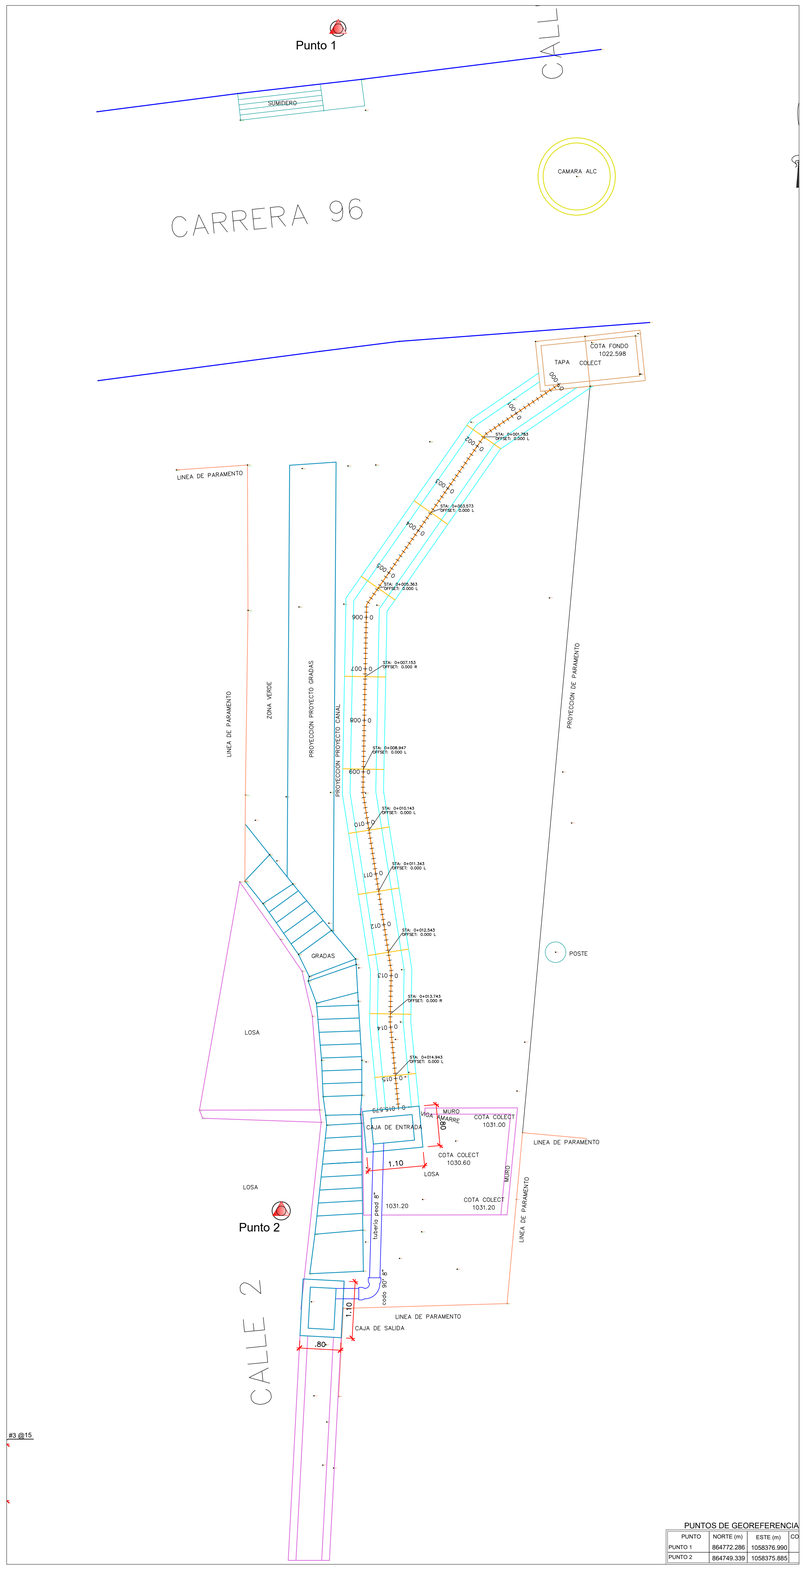


PUNTOS DE GEOREFERENCIA


PUNTO	NORTE (m)	ESTE (m)	CO
PUNTO 1	864772.286	1058376.990	
PUNTO 2	864749.339	1058375.885	

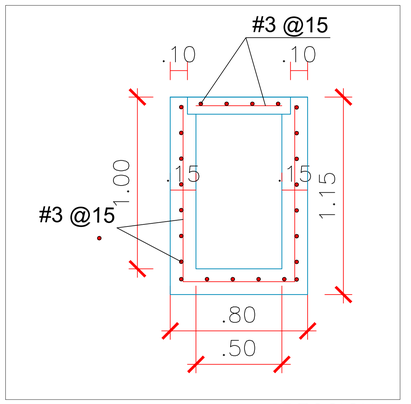


PLANTA CAJA DE INSPECCION

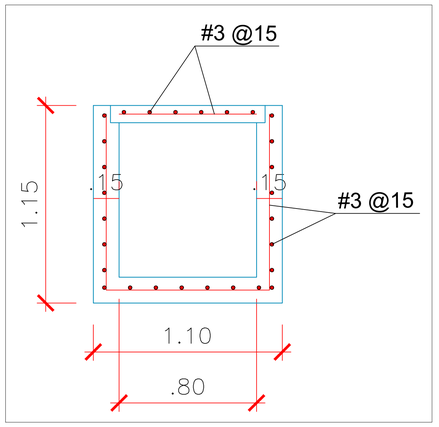

CORTRE LOGITUDINAL CAJA

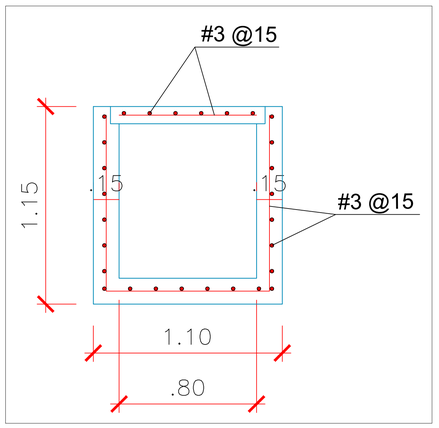

CORTE TRANSVERSAL CAJA

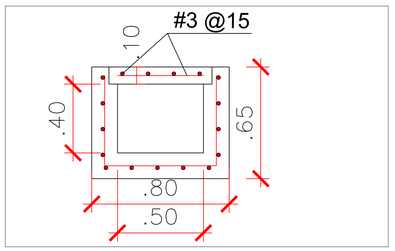

SECCION CANAL