
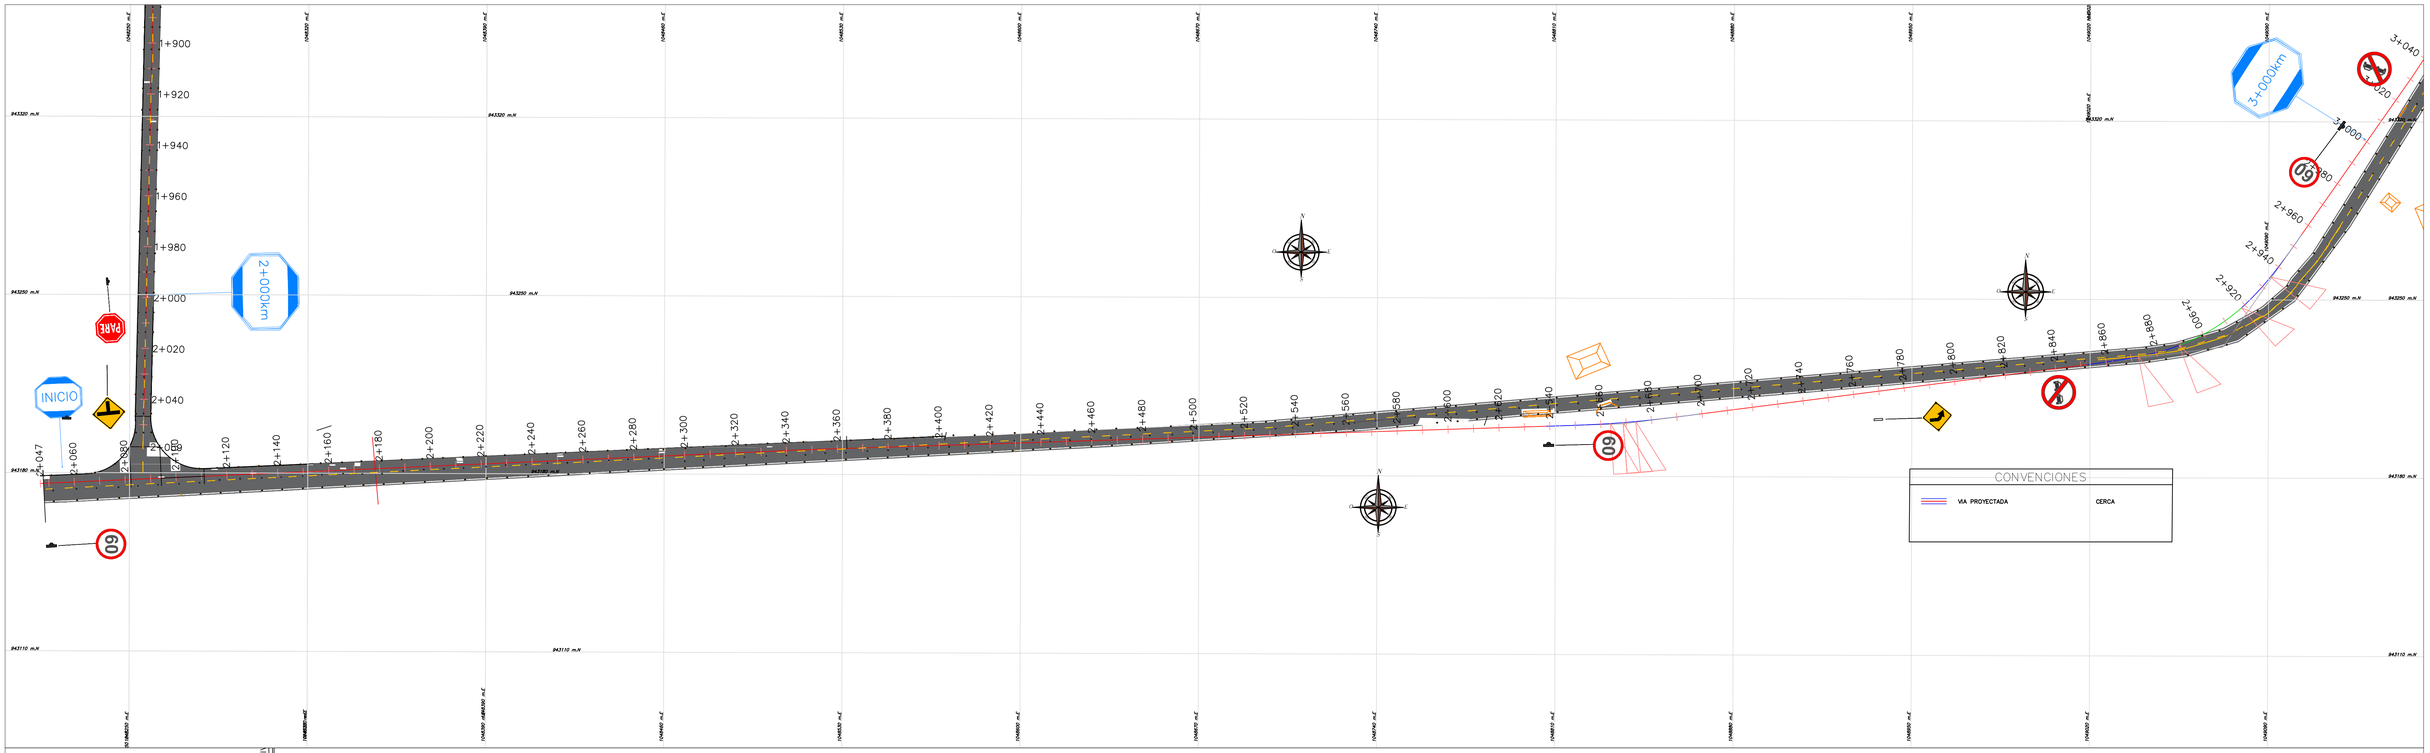


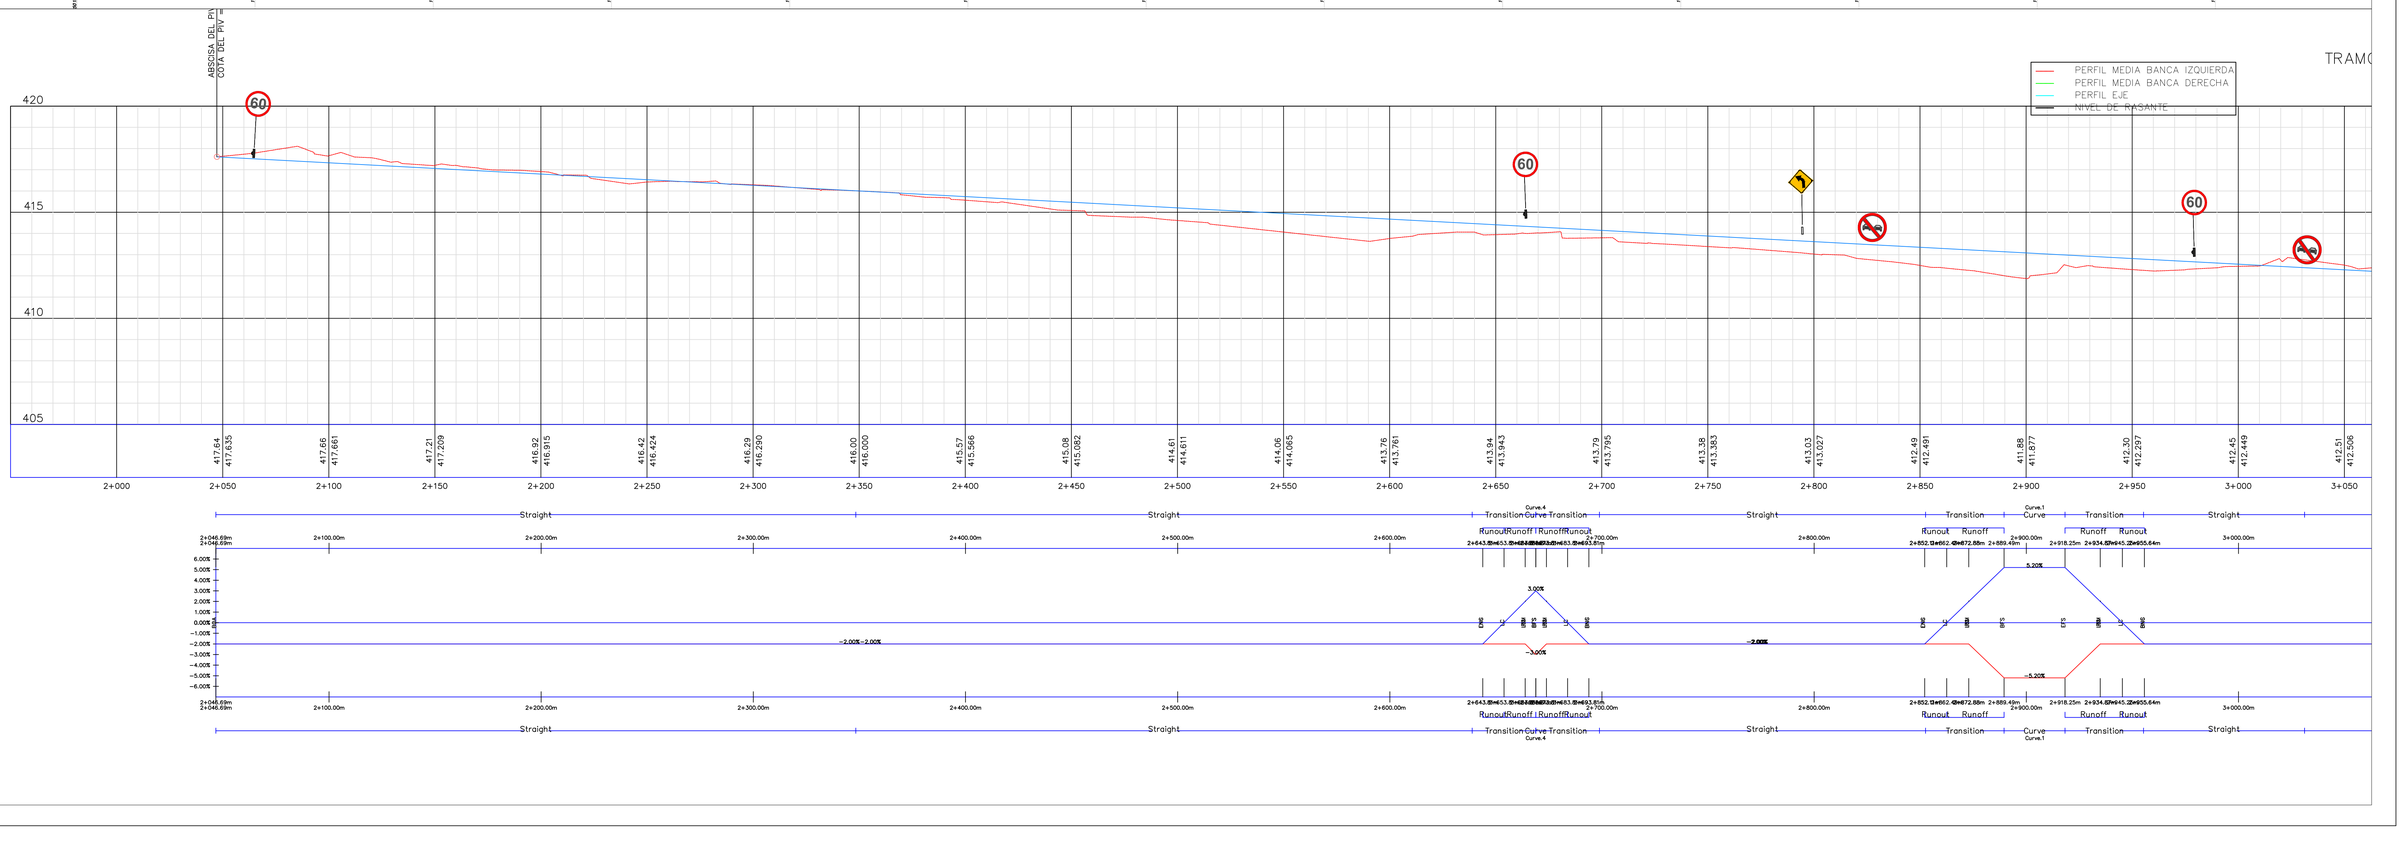

REPUBLICA DE COLOMBIA

MUNICIPIO DE VILLAVICENCIO
DEPARTAMENTO DEL META

DISEÑÓ: HERENANDO JOSE GONZALEZ ESTRADA
INGENIERO CIVIL
M.P. 25202-252389 CND

Vo. Bo.:

MODIFICACIONES

I		
II		
III		
IV		
V		

REFERENCIA:

PROYECTO:
MEJORAMIENTO DE LA VÍA QUE CONDUCE DESDE EL CORREDOR ECOLÓGICO CRUCE CARACOLÍ HASTA EL BARRIO CHARRASCAL EN EL MUNICIPIO DE VILLAVICENCIO.

TITULO:
DISEÑO SEÑALIZACION
PLANTA PERFIL

ESCALA:

PLANO 4 DE 6

FECHA: 01/02/2019

ARCHIVO: PLANTA-PERFIL.dwg