
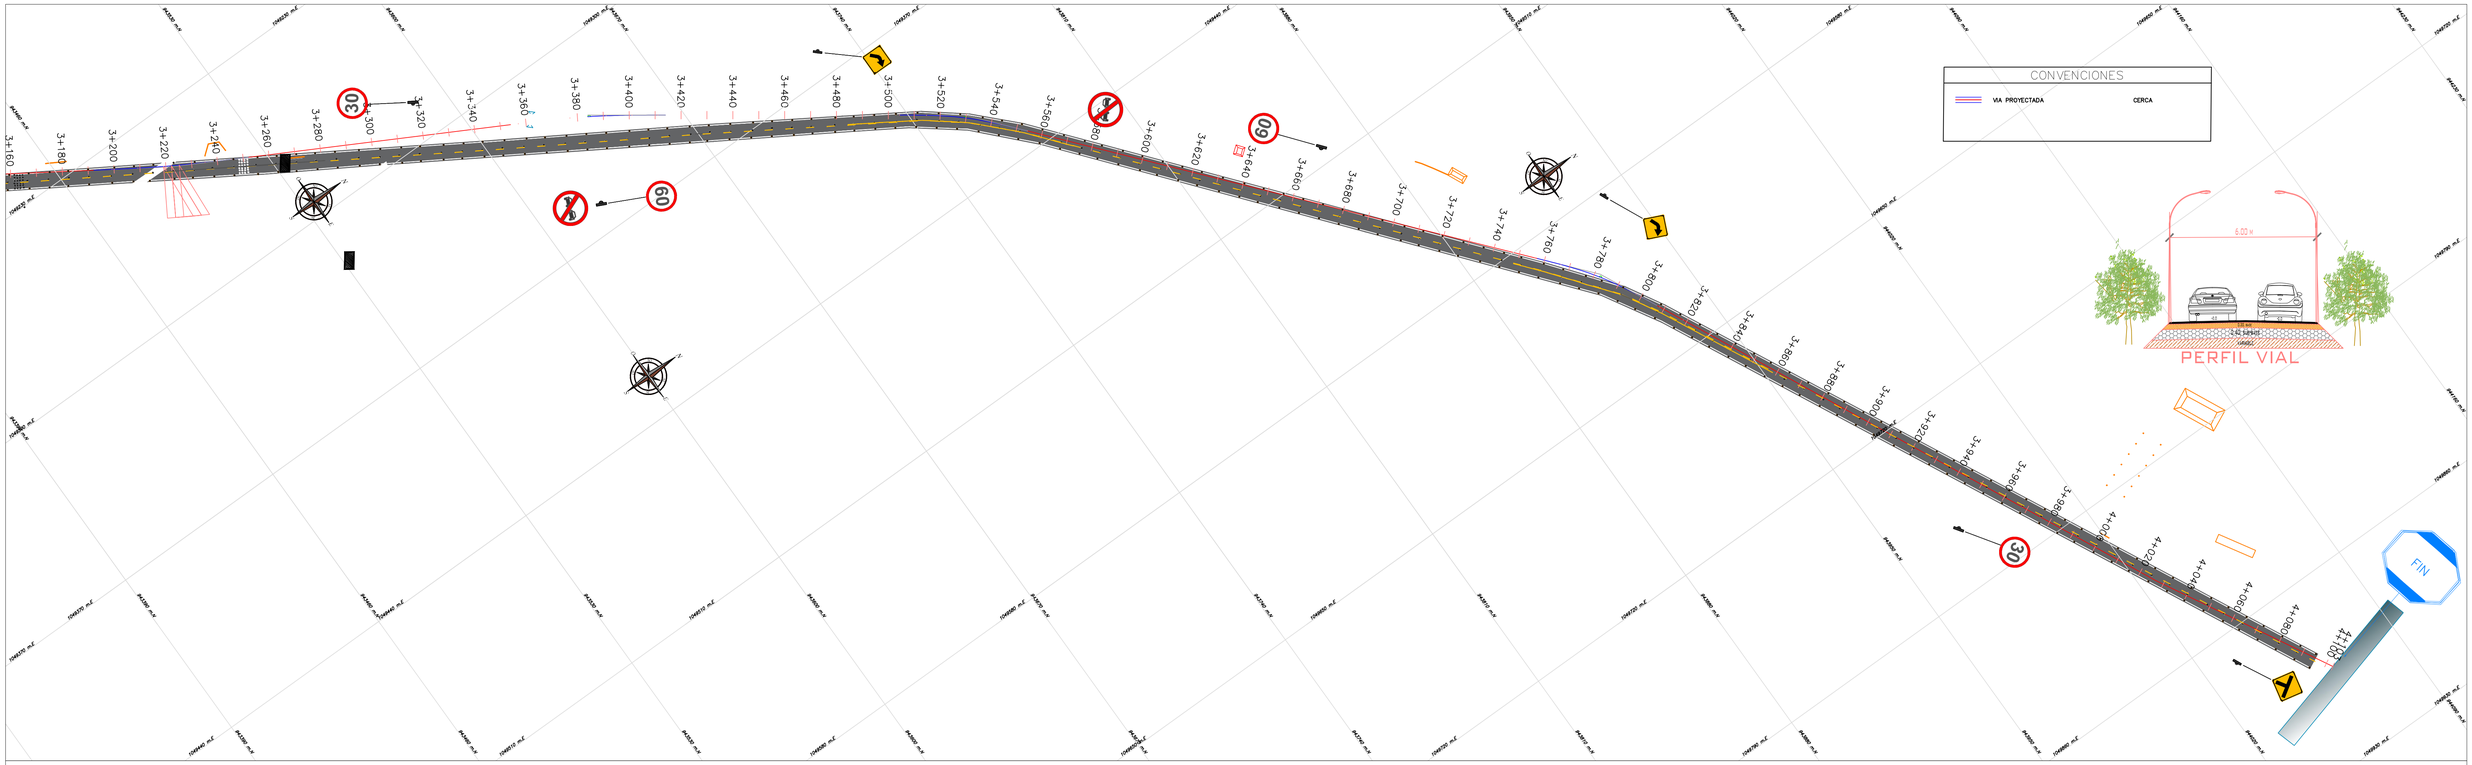


PERFIL

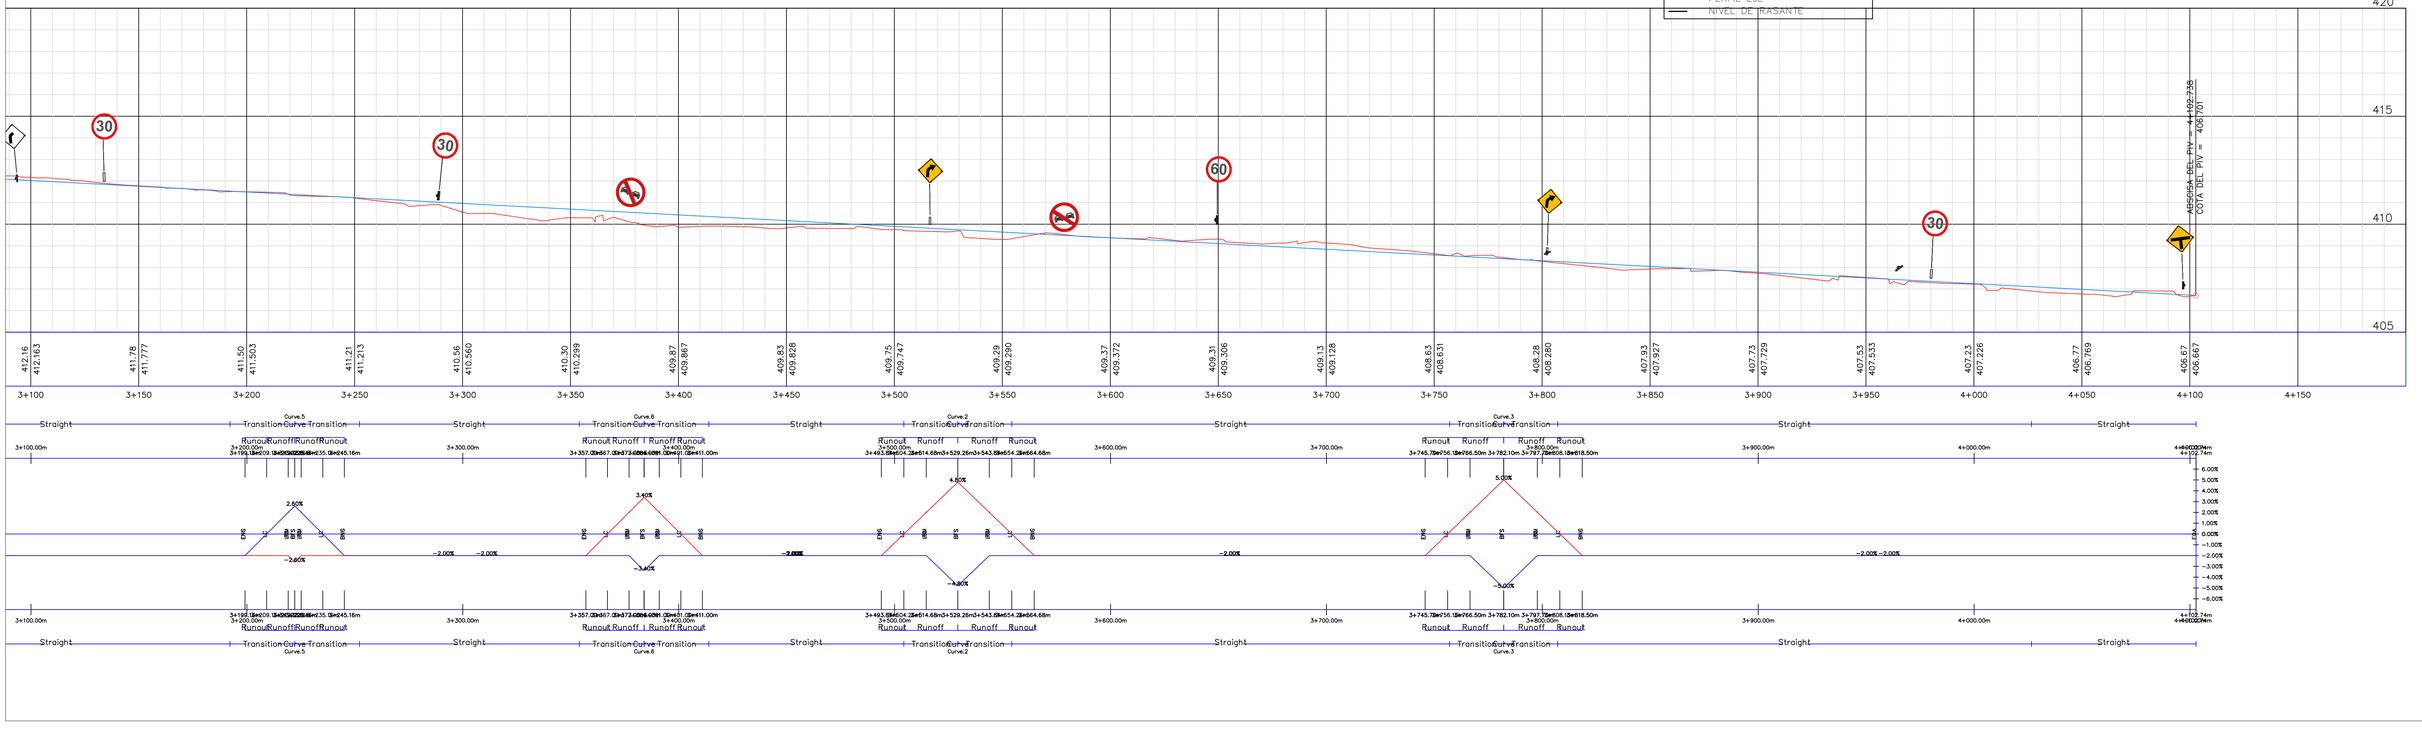

REPUBLICA DE COLOMBIA	MUNICIPIO DE VILLAVICENCIO DEPARTAMENTO DEL META	DISEÑO: HERENANDO JOSE GONZALEZ ESTRADA INGENIERO CIVIL M.P. 25202-252389 CND Vo. Bo.:

MODIFICACIONES		
I		
II		
III		
IV		
V		

REFERENCIA:

PROYECTO: *MEJORAMIENTO DE LA VÍA QUE CONDUCE DESDE EL CORREDOR ECOLÓGICO CRUCE CARACOLÍ HASTA EL BARRIO CHARRASCAL EN EL MUNICIPIO DE VILLAVICENCIO.*

TITULO: DISEÑO SEÑALIZACION PLANTA PERFIL

ESCALA:

PLANO 6 DE 6

FECHA:	ARCHIVO:
01/02/2019	PLANTA–PERFIL.dwg