
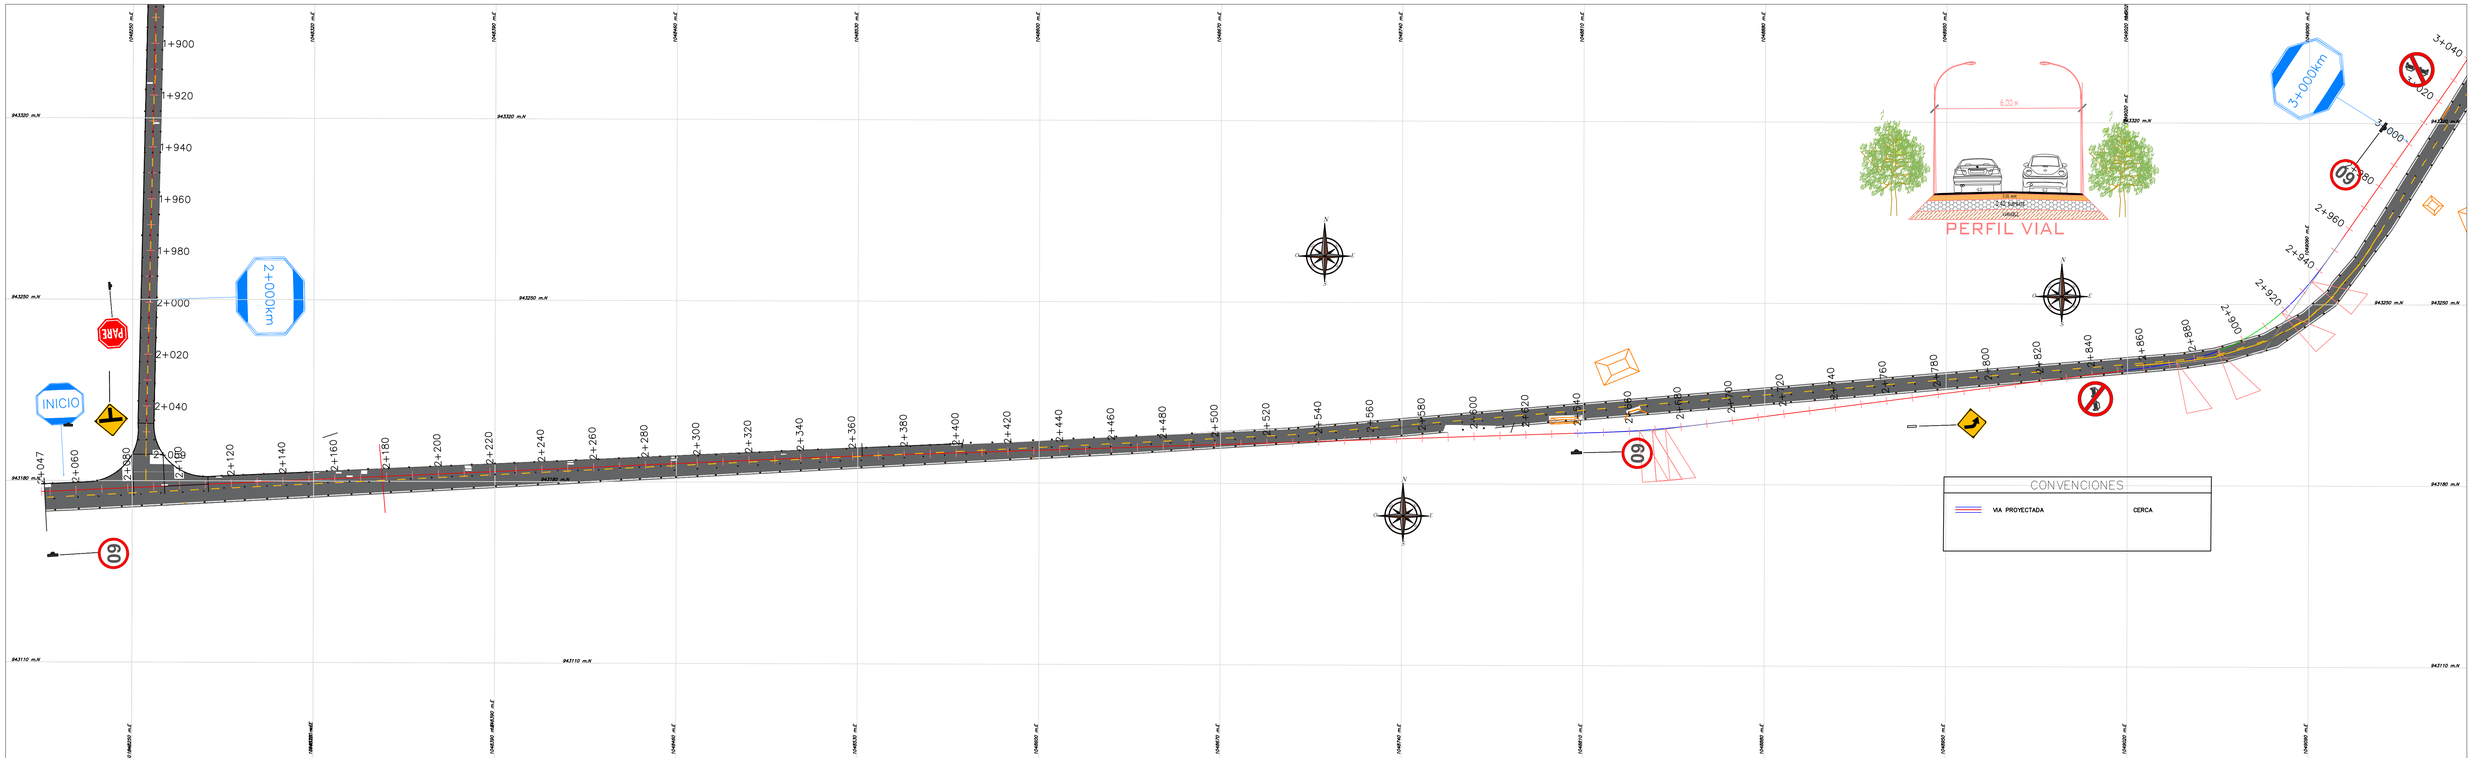


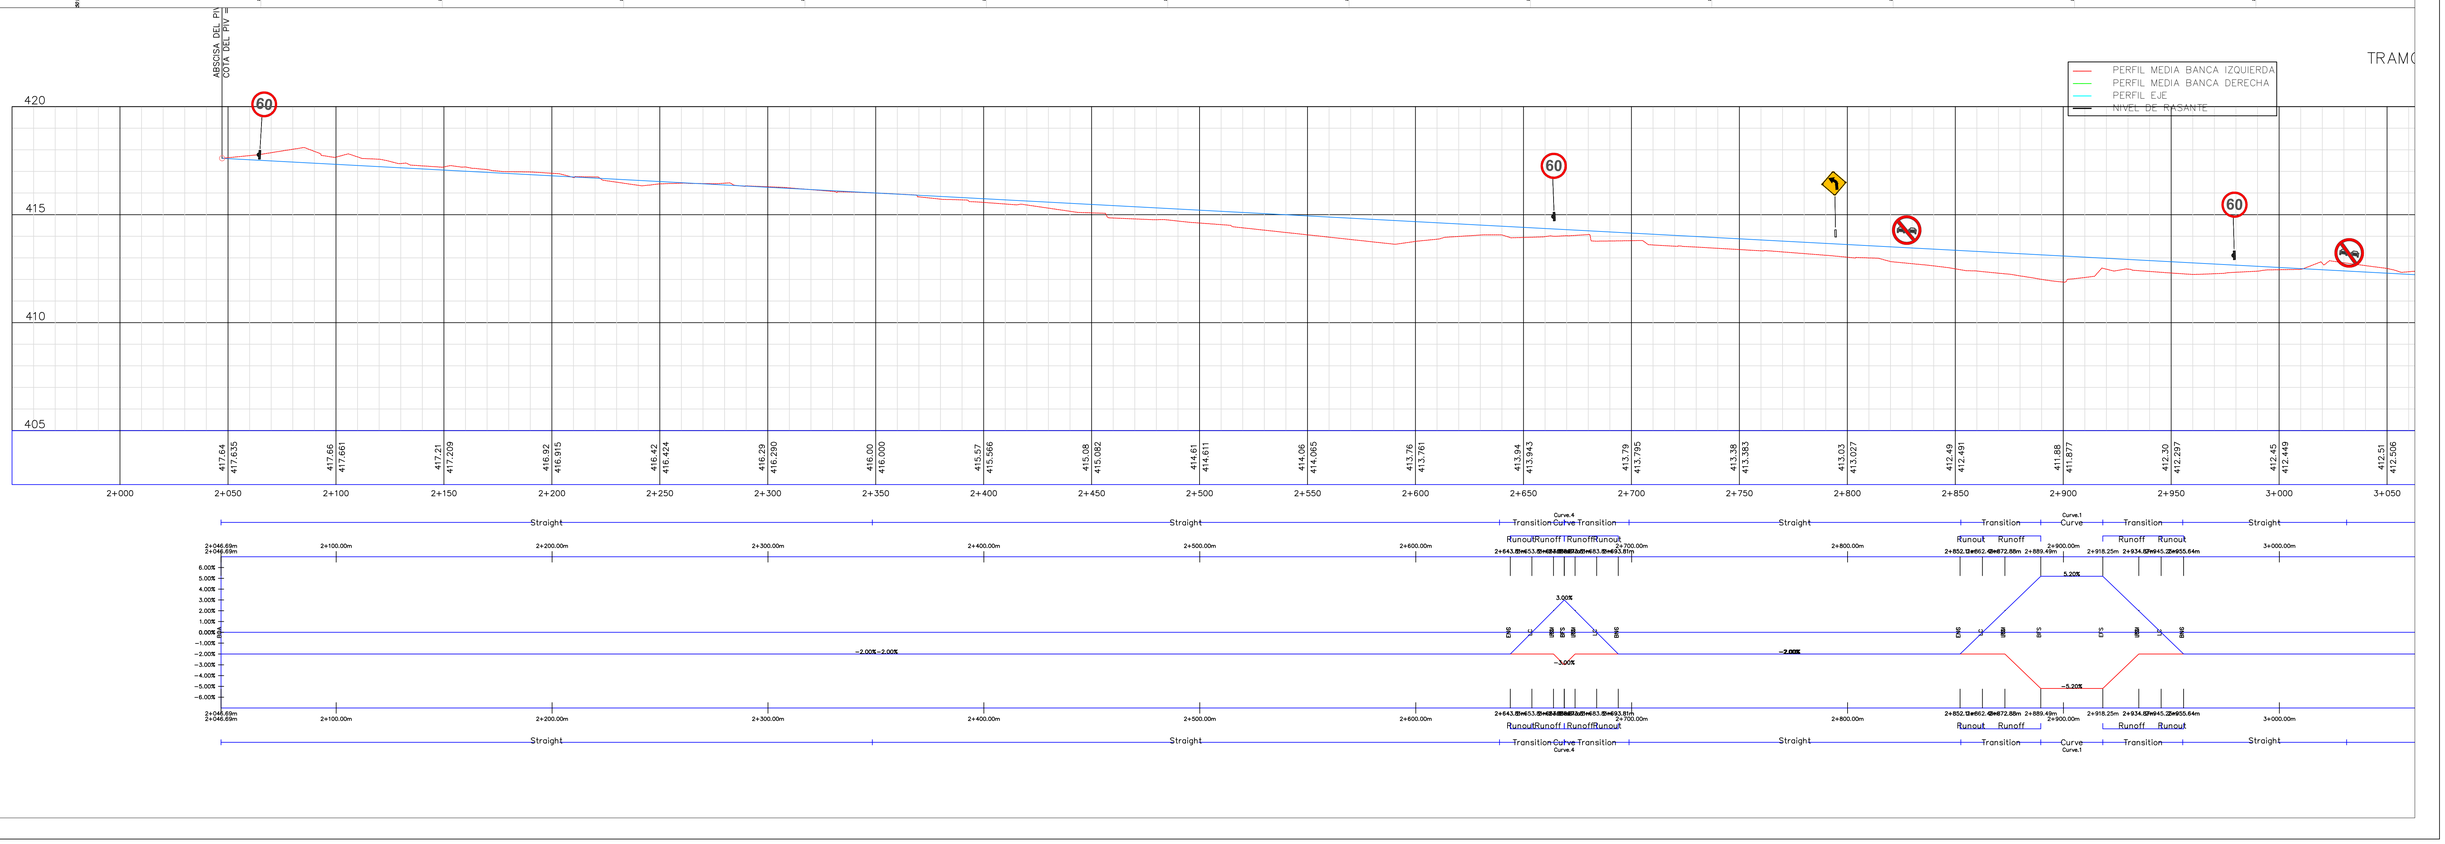

REPUBLICA DE COLOMBIA MUNICIPIO DE VILLAVICENCIO DEPARTAMENTO DEL META	DISEÑO: HERENANDO JOSE GONZALEZ ESTRADA M.P. 25202-252381 CND Vo. Bo.:	MODIFICACIONES I II III IV V	REFERENCIA:	PROYECTO: *MEJORAMIENTO DE LA VÍA QUE CONDUCE DESDE EL CORREDOR ECOLÓGICO CRUCE CARACOLÍ HASTA EL BARRIO CHARRASCAL EN EL MUNICIPIO DE VILLAVICENCIO.*	TÍTULO: DISEÑO SEÑALIZACION PLANTA PERFIL	ESCALA:	*PLANO 4 DE 6* FECHA: 01/02/2019 ARCHIVO: PLANTA–PERFIL.dwg