
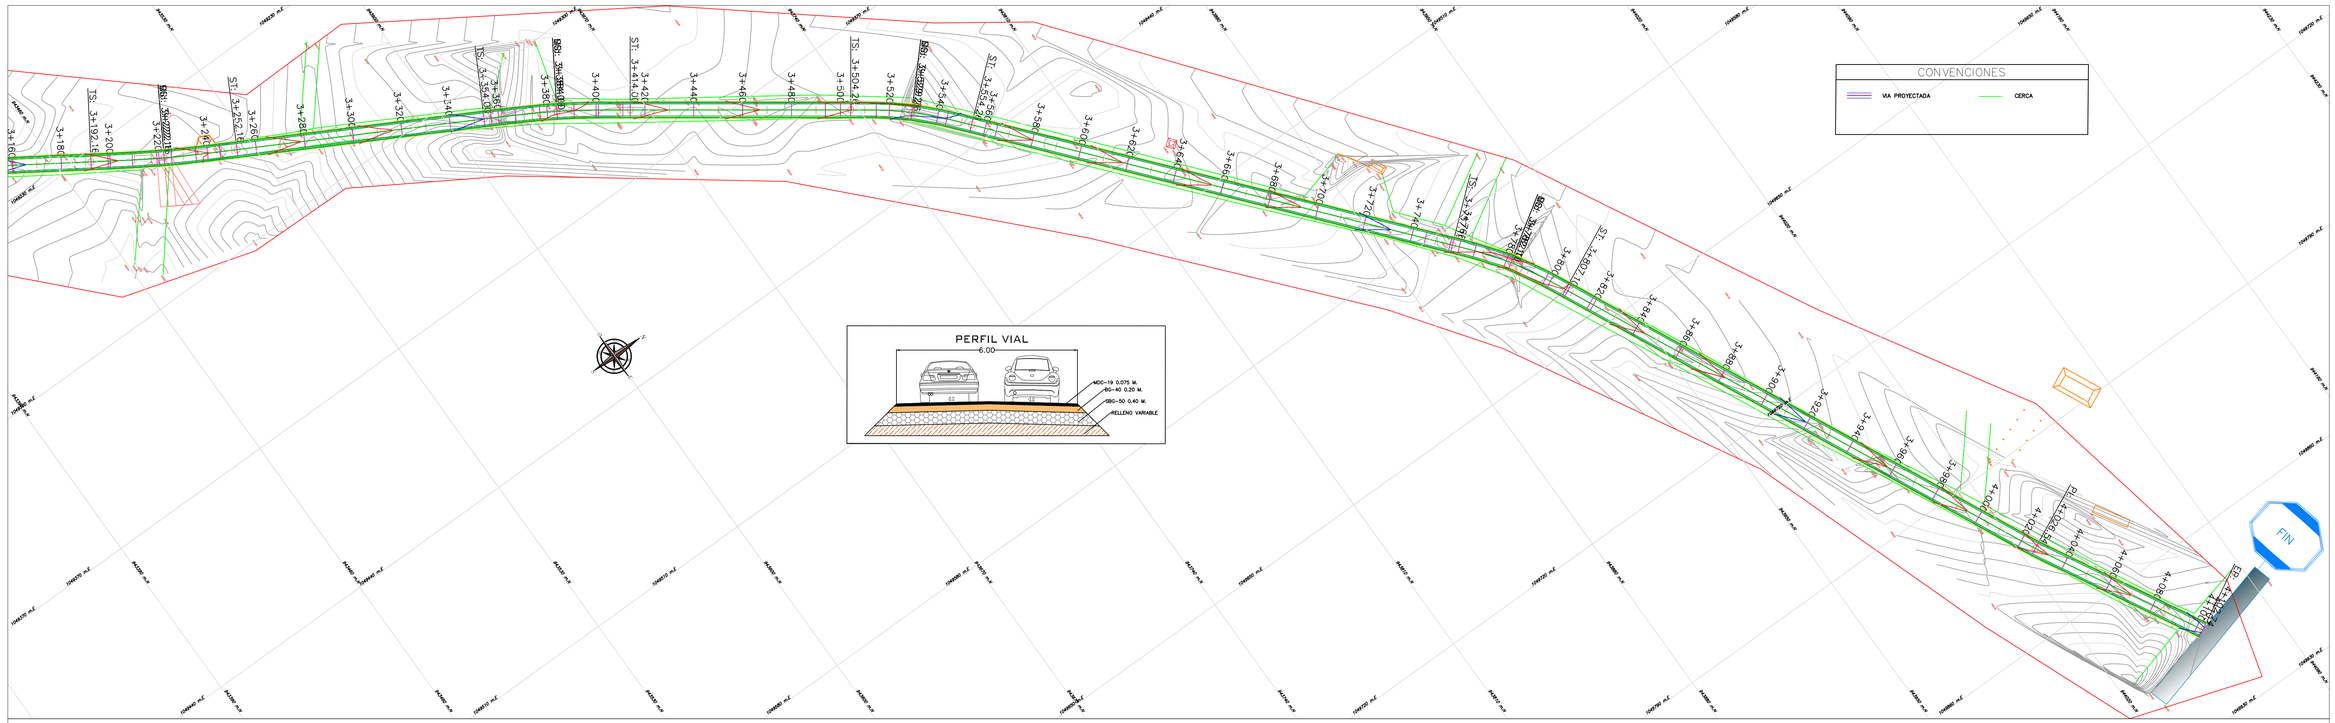


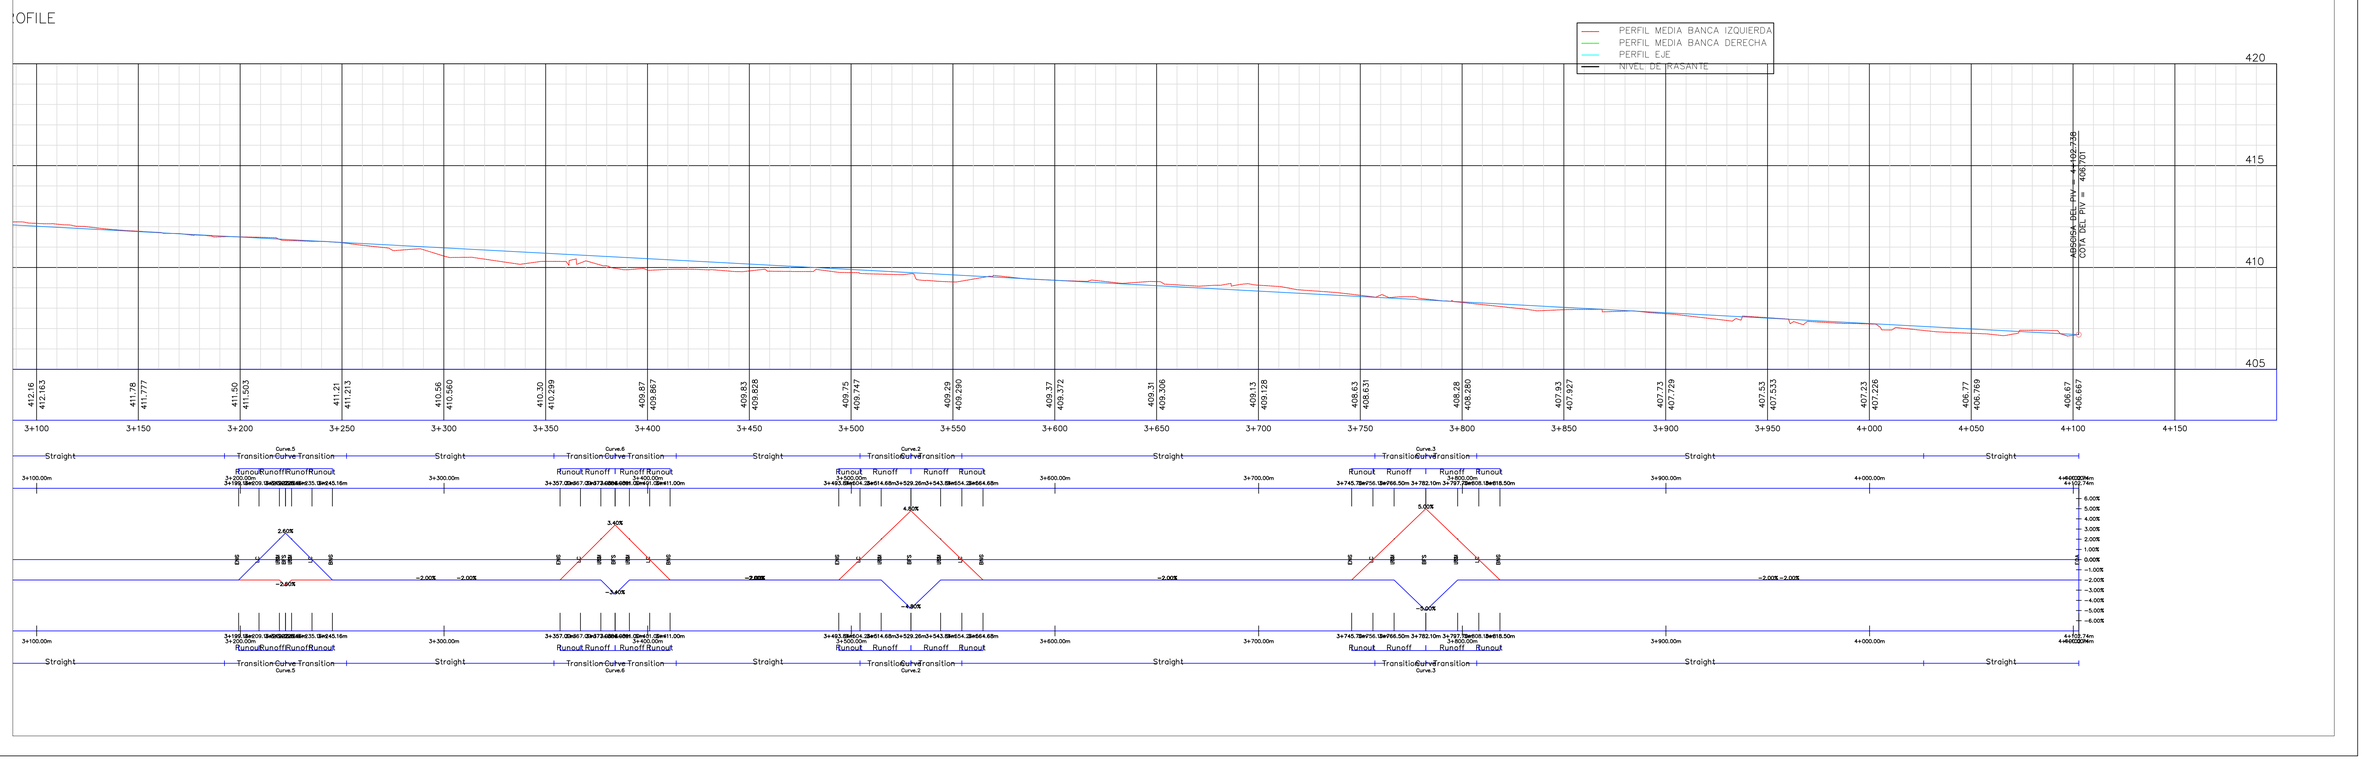

REPUBLICA DE COLOMBIA

MUNICIPIO DE VILLAVICENCIO
DEPARTAMENTO DEL META

DISEÑÓ:

Vo. Bo.:

MODIFICACIONES
I
II
III
IV
V

REFERENCIA:

PROYECTO:
MEJORAMIENTO DE LA VÍA QUE CONDUCE DESDE EL CORREDOR ECOLÓGICO CRUCE CARACOLÍ HASTA EL BARRIO CHARRASCAL EN EL MUNICIPIO DE VILLAVICENCIO.

TITULO:
DISEÑO GEOMÉTRICO
PLANTA PERFIL

ESCALA:
H = 1:1000
V = 1:1000

PLANO 6 DE 13

FECHA: 01/02/2019

ARCHIVO: PLANTA-PERFIL.dwg