
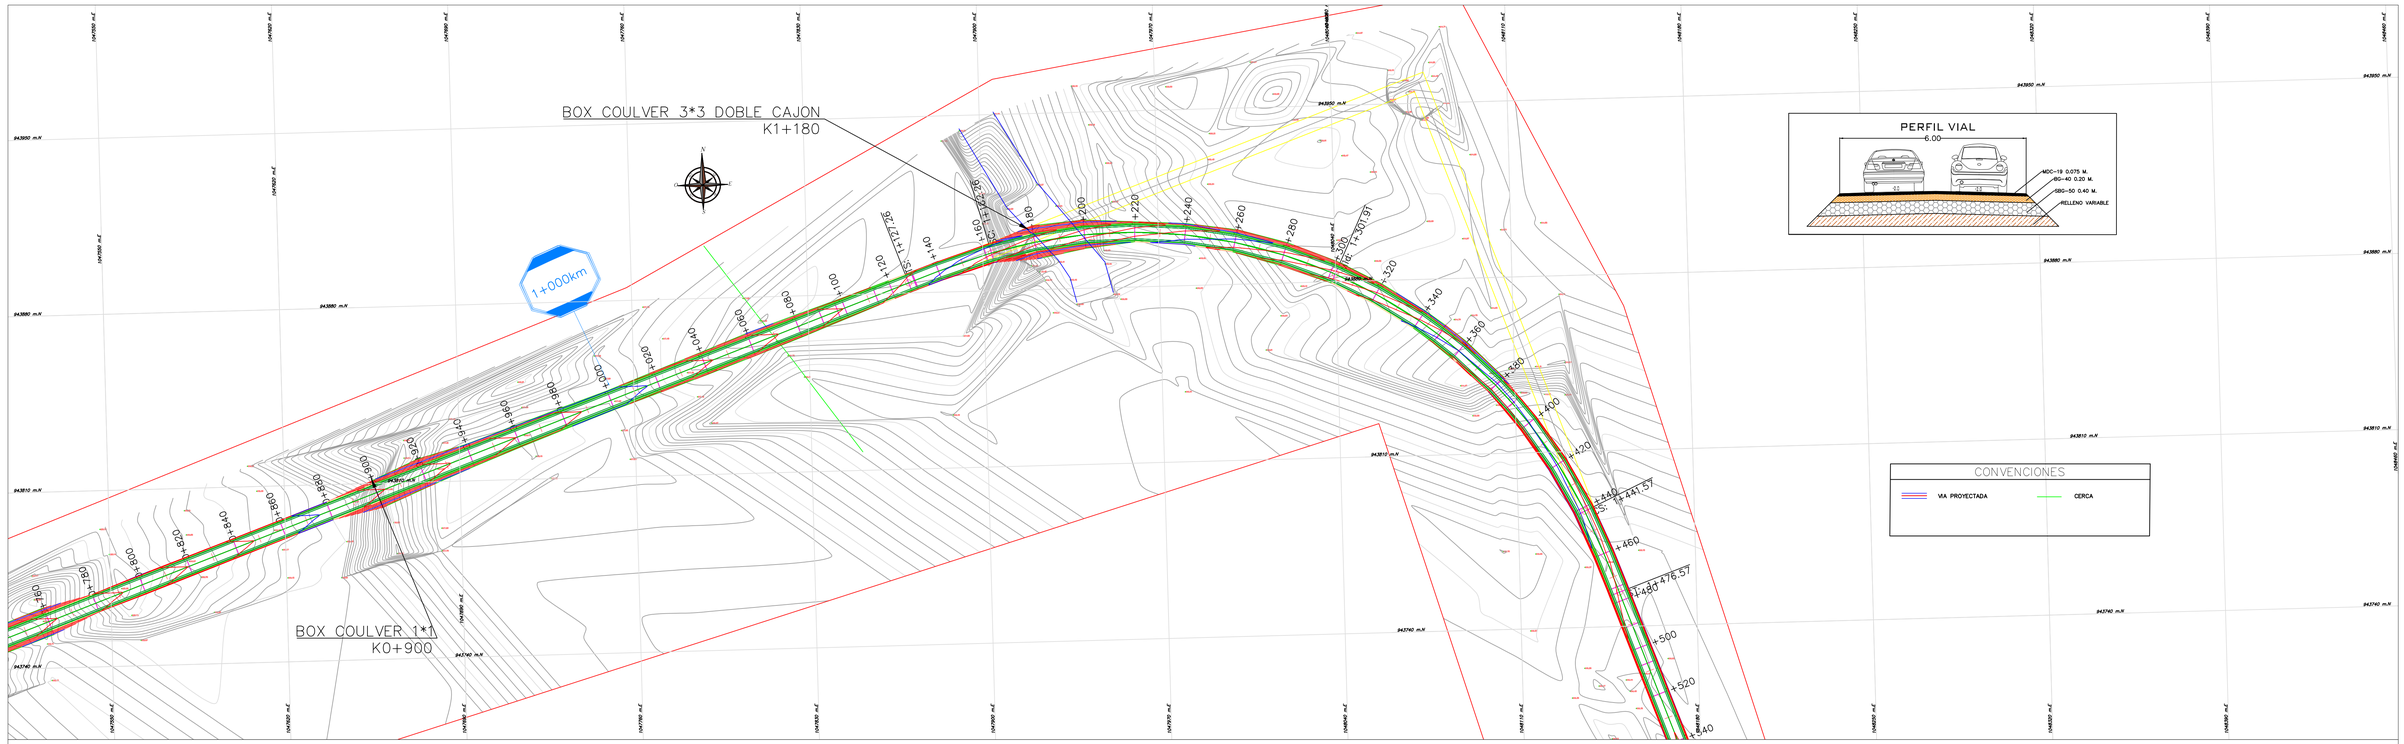


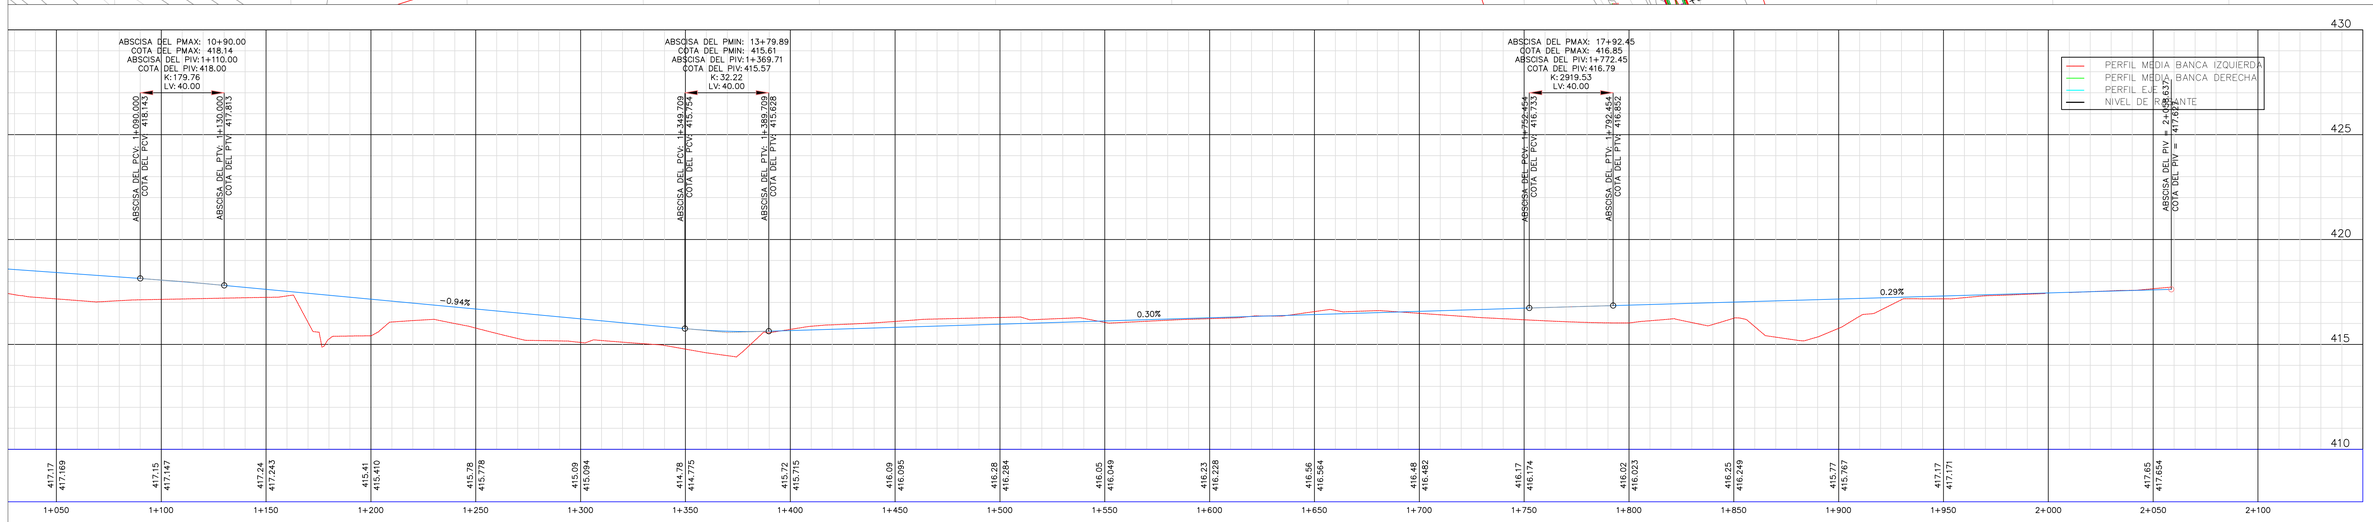

REPUBLICA DE COLOMBIA

MUNICIPIO DE VILLAVICENCIO
DEPARTAMENTO DEL META

DISEÑO:	HERENANDO JOSE GONZALEZ ESTRADA INGENIERO CIVIL M.P. 25202-252089 CND
Vo. Bo.:	

MODIFICACIONES

I			
II			
III			
IV			
V			

REFERENCIA:

PROYECTO:

MEJORAMIENTO DE LA VÍA QUE CONDUCE DESDE EL CORREDOR ECOLÓGICO CRUCE CARACOLÍ HASTA EL BARRIO CHARRASCAL EN EL MUNICIPIO DE VILLAVICENCIO.

TITULO:

DISEÑO GEOMÉTRICO
PLANTA PERFIL

ESCALA:

PLANO 2 DE 13

FECHA:	ARCHIVO:
01/02/2019	PLANTA−PERFIL.dwg