11	DICIEMBRE	2025
DD	MM	AA

CONSORCIO TEUSAVIAL
NIT: 901.902.101-5

CONTRATO 552-2024

ACTA No 10 **DE RECIBO PARCIAL** **CORRESPONDIENTE AL PERIODO DEL** 1 DE NOVIEMBRE AL 11 DE DICIEMBRE 2025
mes

CIV 13000284
RECIBO PARCIAL DE OBRA
CONTRATO No. 552-2024

OBJETO DEL CONTRATO

"EJECUTAR A PRECIOS UNITARIOS Y A MONTO AGOTABLE, LAS OBRAS Y ACTIVIDADES NECESARIAS PARA LA CONSERVACIÓN DE LA MALLA VIAL, CICLOINFRAESTRUCTURA, ESPACIO PUBLICO, Y PUENTES PEATONALES Y/O VEHICULARES PERTENECIENTES A LA MALLA VIAL LOCAL E INTERMEDIA DE LA LOCALIDAD DE TEUSAQUILLO, EN LA CIUDAD DE BOGOTÁ D.C. DE CONFORMIDAD CON LOS ESTUDIOS PREVIOS, ANEXO TÉCNICO Y APÉNDICES"

CONTRATISTA CONSORCIO TEUSAVIAL

INTERVENTOR CONSORCIO INTERTEUSAQUILLO JG

			PRESENTE MES			ACUMULADO		
ÍTEM No.	DESCRIPCIÓN	UND.	VALOR UNITARIO	CANTIDAD	VALOR TOTAL	ACUMULADO ANTERIOR	ACUMULADO TOTAL	VALOR TOTAL ACUMULADO
1	**PRELIMINARES**			**0,00**			-	
1.2	EXCAVACIÓN MANUAL EN MATERIAL COMUN (incluye cargue)	M3	$ 38.638	0,00	$ 0	64,14	64,14	$ 2.478.241
1.3	EXCAVACIÓN MECANICA EN MATERIAL COMUN (incluye cargue)	M3	$ 5.059	0,00	$ 0	1136,91	1136,91	$ 5.751.628
1.5	DEMOLICION CONCRETO ESTRUCTURAL (Incluye Cargue). No incluye transporte y disposición final de sobrantes.	M3	$ 167.823	0,00	$ 0	11,43	11,43	$ 1.918.217
1.8	TRANSPORTE DE MATERIAL PROVENIENTE DE SITIO DE OBRA AL SITIO DISPUESTO PARA MEZCLAS, ESTABILIZAR O DEJAR EN PATIOS DE ACOPIO DEL IDU, EN DISTANCIA HASTA 21 Km.	M3	$ 39.562	0,00	$ 0	160,81	160,81	$ 6.361.965
3	**PAVIMENTOS**			**0,00**	**0**	-	-	
3.1	FRESADO PAVIMENTO ASFALTICO (Incluye Cargue agua, puntas. No incluye transporte de maquinaria, transporte del fresado ni disposicion final)	M3	$ 112.408	0,00	$ 0	102,24	102,24	$ 11.492.594
3.2	CORTE DE PAVIMENTO - INCLUYE EQUIPO: CORTADORA DE CONCRETO INCLUYE OPERARIO Y COMBUSTIBLE. INCLUYE DISCO DIAMANTADO ASFALTO-CONCRETO 350 mm, AGUA Y MANO DE OBRA	ML	$ 2.334	0,00	$ 0	34,00	34,00	$ 79.356
3.4	RIEGO DE LIGA CON EMULSION ASFALTICA CRR-1 (Suministro, Barrido Superficie y Riego)	M2	$ 3.228	0,00	$ 0	871,08	871,08	$ 2.811.846
3.6	GEOTEXTIL T, RESIST. ULTIMA (TIRA ANCHA)=30 kN/m PARA SEPARACION SUBRASANTE/CAPAS GRANULARES (Inc. Sumin. e Instalación)	M2	$ 8.313	0,00	$ 0	880,40	880,40	$ 7.318.765
3.8	GEOCELDA HDPE PERFORADA, ALTURA 15 CM (Suministro e instalación).	M2	$ 67.499	0,00	$ 0	880,40	880,40	$ 59.426.120
3.13	GEOMALLA FORTGRID BX-50. SUMINISTRO E INSTALACIÓN.	M2	$ 16.729	0,00	$ 0	429,00	429,00	$ 7.176.741
4	**ESPACIO PUBLICO**			**0,00**	**0**	-	-	
4.5	ANDEN CONCRETO 3000 PSI (210 Kg/cm2) PREMEZCLADO e=0.10m (Incluye Suministro, Formaleteo, Fundida y Curado)	M2	$ 73.626	0,00	$ 0	114,33	114,33	$ 8.417.661
4.7	DEMOLICION MANUAL SARDINEL EXISTENTE (Incluye Cargue). No incluye transporte y disposición final de sobrantes.	ML	$ 5.375	0,00	$ 0	242,00	242,00	$ 1.300.750
4.8	SARDINEL TIPO A10 (Suministro e Instalación. Incluye 3cm Mortero 1:5)	ML	$ 73.643	0,00	$ 0	192,50	192,50	$ 14.176.278
7	**SEÑALIZACIÓN Y DEMARCACIÓN**			**0,00**	**0**		-	
7.2	PINTURA EN PLÁSTICO EN FRÍO METILMETACRILATO PARA MARCAS VIALES, CON MICROESFERAS Y ESPESOR SECO SEGÚN NORMA NTC 4744. SUMINISTRO Y APLICACIÓN. (CEBRAS, FLECHAS, PICTOGRAMAS, LINEAS DE PARE, SENDEROS PEATONALES,ACHURADOS, ETC).	M2	$ 103.045	49,60	$ 5.111.032	0,00	49,60	$ 5.111.032
7.4	ESTOPEROLES DE 10 CM X 2.5 CM. SUMINISTRO E INSTALACION.	UN	$ 9.845	289,00	$ 2.845.205	0,00	289,00	$ 2.845.205
7.5	TACHA REFLECTIVA BIDIRECCIONAL (INCLUYE SUMINISTRO E INSTALACIÓN).	UN	$ 14.743	34,00	$ 501.262	0,00	34,00	$ 501.262
8	**ADECUACIÓN REDES HÚMEDAS**			**0,00**	**0**	-	-	
8.2	PLACA FONDO D=1.70m POZO INSPEC. (Fundida en Sitio. Incl. Sumin, Formalet, Ref, Inst. Incl. Concreto 2000 PSI de base)	UN	$ 780.494	0,00	$ 0	5,00	5,00	$ 3.902.470
8.4	CILINDRO POZO INSP. EN MAMPOSTERIA e=0.25m (Inc. Sumin. y Const, Acero para Escaleras, Geotextil y Pañete Impermeab.)	ML	$ 658.872	0,00	$ 0	8,00	8,00	$ 5.270.976
8.5	PLACA CUBIERTA D=1.70m POZO INSPEC. (Prefabricada. Incluye Suministro e Instalación. Incluye Tapa)	UN	$ 1.726.029	0,00	$ 0	5,00	5,00	$ 8.630.145
8.7	TUBERIA PVC U.M. EXT CORRUGADO/INT LISO U.M. NORMA NTC 3722-1 D=6" (Incluye Suministro e Instalación)	ML	$ 48.626	0,00	$ 0	107,31	107,31	$ 5.218.056
8.9	TUBERIA PVC U.M. EXT CORRUGADO/INT LISO U.M. NORMA NTC 3722-1 D=10" (Incluye Suministro e Instalación)	ML	$ 95.122	0,00	$ 0	149,10	149,10	$ 14.182.690

11	DICIEMBRE	2025
DD	MM	AA

CONSORCIO TEUSAVIAL
NIT: 901.902.101-5

CONTRATO 552-2024

ACTA No 10 **DE RECIBO PARCIAL** **CORRESPONDIENTE AL PERIODO DEL** 1 DE NOVIEMBRE AL 11 DE DICIEMBRE 2025
mes

CIV 13000284
RECIBO PARCIAL DE OBRA
CONTRATO No. 552-2024

OBJETO DEL CONTRATO

"EJECUTAR A PRECIOS UNITARIOS Y A MONTO AGOTABLE, LAS OBRAS Y ACTIVIDADES NECESARIAS PARA LA CONSERVACIÓN DE LA MALLA VIAL, CICLOINFRAESTRUCTURA, ESPACIO PUBLICO, Y PUENTES PEATONALES Y/O VEHICULARES PERTENECIENTES A LA MALLA VIAL LOCAL E INTERMEDIA DE LA LOCALIDAD DE TEUSAQUILLO, EN LA CIUDAD DE BOGOTÁ D.C. DE CONFORMIDAD CON LOS ESTUDIOS PREVIOS, ANEXO TÉCNICO Y APÉNDICES"

CONTRATISTA CONSORCIO TEUSAVIAL

INTERVENTOR CONSORCIO INTERTEUSAQUILLO JG

			PRESENTE MES			ACUMULADO		
ÍTEM No.	**DESCRIPCIÓN**	**UND.**	**VALOR UNITARIO**	**CANTIDAD**	**VALOR TOTAL**	**ACUMULADO ANTERIOR**	**ACUMULADO TOTAL**	**VALOR TOTAL ACUMULADO**
NP	**NO PREVISTOS**			**0,00**		-	-	
NP-01	SUBBASE GRANULAR PEATONAL SBG_PEA. SUMINISTRO, EXTENDIDO MANUAL, NIVELACIÓN, HUMEDECIMIENTO Y COMPACTACIÓN	M3	$ 153.530	0,00	$ 0	22,87	22,87	$ 3.511.231
NP-02	AGREGADOS RECICLADOS PARA SUBBASE GRANULAR (AR_SBG50) (Suministro, Extendido, Nivelación, Humedecimiento y Compactación con vibrocompactador)	M3	$ 189.556	0,00	$ 0	197,10	197,10	$ 37.361.488
NP-03	PERFORACIONES EN SECO DIAMETRO 3" (Incluye equipo de perforación y accesorios suministro e inyección de cal comercial al 6%)	ML	$ 161.190	0,00	$ 0	519,00	519,00	$ 83.657.610
NP-04	ESTABILIZACION DE BASE GRANULAR AR_ BG_38 CON PRODUCTOS QUIMICOS NO TRADICIONALES + CEMENTO 5%(INCLUYE SUMINISTRO DE BASE,INSTALACION, HUMEDECIEMIENTO, MEZCLADO Y COMPACTACION)	M3	$ 549.987	0,00	$ 0	174,22	174,22	$ 95.818.735
NP-06	MEZCLA ASFÁLTICA EN CALIENTE DENSA MD19 con Cemento Asfáltico CA14 (Suministro, Extendido, Nivelación y Compactación mecánica con vibrocompactador y compactador de llantas)	M3	$ 1.060.927	0,00	$ 0	34,84	34,84	$ 36.962.697
NP-07	MEZCLA ASFÁLTICA EN CALIENTE DENSA MD25 CON CEMENTO ASFÁLTICO (Suministro, Extendido, Nivelación y Compactación mecanica con vibrocompactador y compactador de llantas)	M3	$ 1.123.608	0,00	$ 0	60,98	60,98	$ 68.517.616
NP-08	RELLENO PARA REDES EN SUBBASE GRANULAR B200 (SUMINISTRO, EXTENDIDO, NIVELACION HUMEDECIMIENTO Y COMPACTACION)	M3	$ 110.213	0,00	$ 0	368,37	368,37	$ 40.599.163
NP-09	TUBERIA PVC U.M. EXT CORRUGADO/INT LISO U.M. NORMA NTC 3722-1 D=18" (Incluye Suministro e Instalación)	ML	$ 382.656	0,00	$ 0	71,40	71,40	$ 27.321.638
NP-11	TUBERIA PVC U.M. EXT CORRUGADO/INT LISO U.M. NORMA NTC 3722-1 D=24" (Incluye Suministro e Instalación)	ML	$ 675.290	0,00	$ 0	78,75	78,75	$ 53.179.088
NP-13	IMPRIMACION CON EMULSION ASFALTICA CRL-1 INCLUYE SUMINISTRO BARRIDO DE SUPERFICIE Y RIEGO MECANICO	M2	$ 3.481	0,00	$ 0	871,08	871,08	$ 3.032.229
NP-14	CODO 45 CXE PVC SANITARIO DE 6" (INCLUYE SUMINISTRO E INSTALACION)	UN	$ 78.874	0,00	$ 0	17,00	17,00	$ 1.340.858
NP-22	CANUELA PARA POZO DE INSPECCION e=0,37	un	$ 200.188	0,00	$ 0	5,00	5,00	$ 1.000.940
NP-23	SUMIDERO PREFABRICADO A 120	UN	$ 3.445.000	0,00	$ 0	6,00	6,00	$ 20.670.000
NP-24	SARDINEL BAJO TIPO A85 PARA RAMPAS (Suministro e Instalación. Incluye 3cm Mortero 1:5)	ML	$ 65.044	0,00	$ 0	92,00	92,00	$ 5.984.048
NP-25	ACOPIO Y TRASIEGO MECANICO DE MATERIAL DE FRESADO EN EL SITIO DE ALMACENAMIENTO TRANSITORIO	HR	$ 168.226	0,00	$ 0	24,00	24,00	$ 4.037.424
NP-26	RELLENO PARA REDES EN TRITURADO DE 1 1/2" INCLUYE SUMINISTRO E INSTALACIÓN	M3	$ 161.723	0,00	$ 0	92,07	92,07	$ 14.889.837
NP-28	ENTIBADO TIPO EC3 CONTINUO METÁLICO CON PARALES METÁLICOS. INCLUYE SUMINISTRO E INSTALACIÓN	M2	$ 53.743	0,00	$ 0	525,40	525,40	$ 28.236.572
NP-29	INSTALACIÓN DE MATERIAL FRESADO(EXTENDIDO Y COMPACTACIÓN CON VIBROCOMPACTADOR)	M3	$ 23.939	0,00	$ 0	130,14	130,14	$ 3.115.421
NP-30	CARCAMO EN MAMPOSTERIA (DOBLE PARED)-TAPA DE CONCRETO DE 3000 PSI	ML	$ 371.652	0,00	$ 0	101,20	101,20	$ 37.611.182
NP-32	CONEXIONES KIT SILLA YEE 10" x 6" PVC. SUMINISTRO E INSTALACIÓN.	UN	$ 277.922	0,00	$ 0	17,00	17,00	$ 4.724.674
NP-35	CONCRETO 3000 PSI (Hecho en Obra 1:2:3 con arena de río y triturado de 3/4")	M3	$ 528.200	0,00	$ 0	1,17	1,17	$ 617.994
NP-36	TRANSPORTE DE EQUIPO DE 15.1 A 25 TONELADAS POR VIAJE DIURNO SIN ESCOLTA	UN	$ 1.400.000	0,00	$ 0	5,00	5,00	$ 7.000.000
NP-37	TRANSPORTE Y DISPOSICION FINAL DE ESCOMBROS EN SITIO AUTORIZADO (MATERIAL SECO, DISTANCIA DE TRANSPORTE 28 KM)	M3	$ 63.275	0,00	$ 0	390,58	390,58	$ 24.713.950
NP-38	TRANSPORTE Y DISPOSICION FINAL DE ESCOMBROS EN SITIO AUTORIZADO (MATERIAL CON ALTO GRADO DE HUMEDAD, DISTANCIA DE TRANSPORTE 28 KM)	M3	$ 79.141	0,00	$ 0	1172,26	1172,26	$ 92.773.829
NP-42	PINTURA EN PLASTICO EN FRIO METILMETATICRATO DE 12CM PARA LINEAS DE DEMARCACIÓN, CON MICROESFERAS Y ESPESOR SECO SEGÚN NORMA NTC 4744.SUMINISTRO Y APLICACIÓN.	ML	$ 18.776	451,80	$ 8.482.997	0,00	451,80	$ 8.482.997
NP-43	PINTURA DE TRÁFICO - IMPRIMANTE NEGRO A=15cm. SUMINISTRO Y APLICACIÓN.	ML	$ 4.323	451,80	$ 1.953.131	0,00	451,80	$ 1.953.131
NP-44	PINTURA DE TRÁFICO - IMPRIMANTE NEGRO. SUMINISTRO Y APLICACIÓN.	M2	$ 26.586	91,00	$ 2.419.326	0,00	91,00	$ 2.419.326
SUBTOTAL OBRAS COSTO DIRECTO					**$ 21.312.953,00**			**$ 883.905.682,00**

11	DICIEMBRE	2025
DD	MM	AA

CONSORCIO TEUSAVIAL
NIT: 901.902.101-5

CONTRATO 552-2024

ACTA No 10 **DE RECIBO PARCIAL** **CORRESPONDIENTE AL PERIODO DEL** 1 DE NOVIEMBRE AL 11 DE DICIEMBRE 2025
mes

CIV 13000284
RECIBO PARCIAL DE OBRA
CONTRATO No. 552-2024

OBJETO DEL CONTRATO

"EJECUTAR A PRECIOS UNITARIOS Y A MONTO AGOTABLE, LAS OBRAS Y ACTIVIDADES NECESARIAS PARA LA CONSERVACIÓN DE LA MALLA VIAL, CICLOINFRAESTRUCTURA, ESPACIO PUBLICO, Y PUENTES PEATONALES Y/O VEHICULARES PERTENECIENTES A LA MALLA VIAL LOCAL E INTERMEDIA DE LA LOCALIDAD DE TEUSAQUILLO, EN LA CIUDAD DE BOGOTÁ D.C. DE CONFORMIDAD CON LOS ESTUDIOS PREVIOS, ANEXO TÉCNICO Y APÉNDICES"

CONTRATISTA CONSORCIO TEUSAVIAL

INTERVENTOR CONSORCIO INTERTEUSAQUILLO JG

			PRESENTE MES			ACUMULADO		
ÍTEM No.	**DESCRIPCIÓN**	**UND.**	**VALOR UNITARIO**	**CANTIDAD**	**VALOR TOTAL**	**ACUMULADO ANTERIOR**	**ACUMULADO TOTAL**	**VALOR TOTAL ACUMULADO**
OTROS				**CANTIDAD**	**VALOR TOTAL**	**ACUMULADO ANTERIOR**	**ACUMULADO TOTAL**	**VALOR TOTAL ACUMULADO**
	DIAGNÓSTICOS (INC. IVA)	GLB	$ 68.822.694		$ 0,00	$ 0,00	$ 0,00	$ 0,00
	ESTUDIOS Y DISEÑOS (INC. IVA)	GLB	$ 183.527.185		$ 0,00	$ 24.662.182,00	$ 24.662.182,00	$ 24.662.182,00
	COMPONENTE SOCIAL Y SST	GLB	$ 38.556.131	1,00469229838386%	$ 214.130,00	$ 8.666.403,00	$ 8.880.533,00	$ 8.880.532,00
	COMPONENTE AMBIENTAL	GLB	$ 77.112.263	2,00938462282563%	$ 428.259,00	$ 17.332.805,00	$ 17.761.064,00	$ 17.761.065,00
	COMPONENTE PLAN MANEJO DE TRÀNSITO	GLB	$ 77.112.263	2,00938462282563%	$ 428.259,00	$ 17.332.805,00	$ 17.761.064,00	$ 17.761.065,00
	ACTIVIDADES ESPECIALES (ACCIONES DE MOVILIDAD)	GLB	$ 1.191.564.820		$ 0,00	$ 0,00	$ 0,00	$ 0,00
	SUBTOTAL OTROS				**$ 1.070.648,00**			**$ 69.064.844,00**
	ADMINISTRACION	24,61%			$ 5.245.118	$ 212.284.069,00	$ 217.529.187,00	$ 217.529.188,00
	IMPREVISTO	1,00%			$ 213.130	$ 8.625.928,00	$ 8.839.058,00	$ 8.839.057,00
	UTILIDAD	5,00%			$ 1.065.648	$ 43.129.636,00	$ 44.195.284,00	$ 44.195.284,00
	SUBTOTAL AIU	**30,61%**			**$ 6.523.896,00**			**$ 270.563.529,00**
	SUBTOTAL COSTOS DIRECTOS-OTROS-AIU CD				**$ 28.907.497,00**			**$ 1.223.534.055,00**
	TOTAL A FACTURAR				**$ 28.907.497,00**			

El recibo por parte de la interventoría de las obras ejecutadas no exime al contratista de su responsabilidad y de las obligaciones a que hace referencia el citado contrato de obra. Las cantidades de obra indicadas en la presente acta de recibo parcial son de exclusiva responsabilidad del Contratista y de la Interventoria.

ONCE (Día en letras) | (11) (Día en números) | días del mes de | DICIEMBRE de 2025 (Mes en que se firma el acta)

JUAN FELIPE DELGADO VALBUENA
DIRECTOR CONTRATISTA
CONSORCIO TEUSAVIAL

JORGE GOMEZ FALLA
DIRECTOR DE INTERVENTORIA
CONSORCIO INTERTEUSAQUILLO JG

CONSORCIO TEUSAVIAL / ALCALDÍA MAYOR DE BOGOTÁ D.C. / BOGOTÁ	**MEMORIAS DE CALCULO**	**FR-19**
		VERSION 0
CONTRATISTA		**1 de 1**

CONSORCIO TEUSAVIAL **NIT: 901.902.101-5**

ACTA N°10- NICOLAS DE FEDERMAN

KR 47 ENTRE CL 58A Y CL 59

FECHA DE CORTE:	11/12/2025	MES DE EJECUCION Y AÑO:	NOVIEMBRE-DICIEMBRE	2025	


CIV	ITEM	DESCRIPCIÓN	UND	CANTIDAD	OBSERVACIONES	REGISTRO FOTOGRAFICO
13000284	7.2	PINTURA EN PLÁSTICO EN FRÍO METILMETACRILATO PARA MARCAS VIALES, CON MICROESFERAS Y ESPESOR SECO SEGÚN NORMA NTC 4744. SUMINISTRO Y APLICACIÓN. (CEBRAS, FLECHAS, PICTOGRAMAS, LINEAS DE PARE, SENDEROS PEATONALES,ACHURADOS, ETC).	M2	49,60	Adjunto memoria de cantidades/diseños en PDF aprobados por SDM	
	7.4	ESTOPEROLES DE 10 CM X 2.5 CM. SUMINISTRO E INSTALACION.	UN	289,00		
	7.5	TACHA REFLECTIVA BIDIRECCIONAL (INCLUYE SUMINISTRO E INSTALACIÓN).	UN	34,00		
	NP-42	PINTURA EN PLASTICO EN FRIO METILMETATICRATO DE 12CM PARA LINEAS DE DEMARCACIÓN, CON MICROESFERAS Y ESPESOR SECO SEGÚN NORMA NTC 4744.SUMINISTRO Y APLICACIÓN.	ML	451,80		
	NP-43	PINTURA DE TRÁFICO - IMPRIMANTE NEGRO A=15cm. SUMINISTRO Y APLICACIÓN.	ML	451,80		
	NP-44	PINTURA DE TRÁFICO - IMPRIMANTE NEGRO. SUMINISTRO Y APLICACIÓN.	M2	91,00		

JUAN FELIPE DELGADO
CONSORCIO TEUSAVIAL
Director de Obra

JORGE GOMEZ FALLA
CONSORCIO INTERTEUSAQUILLO
Director de Interventoría

CONSORCIO TEUSAVIAL		MEMORIAS DE CALCULO	FR-19
			VERSION 0
CONTRATISTA			1 de 1
CONSORCIO TEUSAVIAL		NIT: 901.902.101-5	
ACTA N°10- NICOLAS DE FEDERMAN			
KR 47 ENTRE CL 58A Y CL 59			

FECHA DE CORTE:	11/12/2025	MES DE EJECUCION Y AÑO:	NOVIEMBRE-DICIEMBRE	2025	

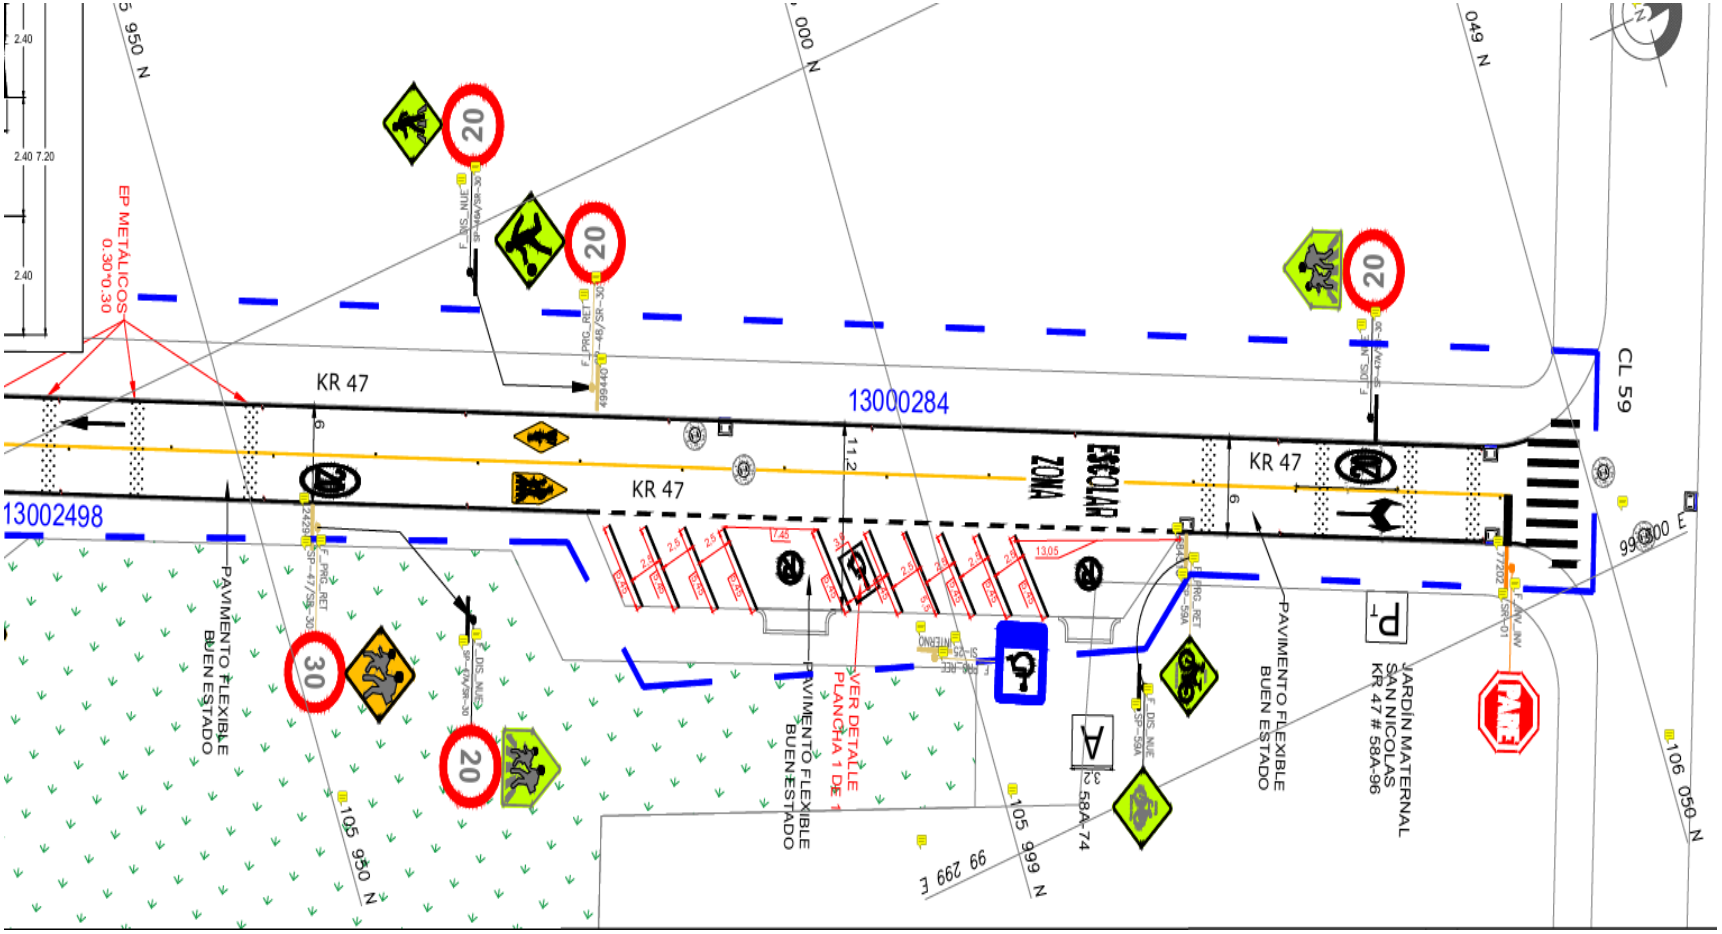

CANTIDAD DE OBRA HORIZONTAL - PROYECTADAS

CONTRATISTA	CONSORCIO TEUSAVIAL
LOCALIDAD	TEUSAQUILLO
DIRECCION PLANO	KR 47 ENTRE CL 59 Y CL 58A

FECHA:	06-ago-25
ID DISEÑO	2. SH_SV_CTO_552_2024_KR47_CL59_V0
CONTRATO No.	CTO 522 DE 2024

CIV	ID MARCA	CANTIDAD	UN	PINTURA M2			IMPRIMANTE	ID MARCA	CANTIDAD	UN	PINTURA ML		IMPRIMANTE	TACHONES	ESTOPEROLES	TACHAS		AGREGADO	HITOS
				A	B	V					A	B				A	B		
13000284	PASO CEBRADO	1	M2		10,64		13,65	LÍNEA BORDE DERECHO	1	ML		142,80	142,80		102	17	17		
	LINEA DE PARE	1	M2		1,80		2,17	LÍNEA BORDE IZQUIERDO	1	ML		102,80	102,80		35				
	FLECHA DOBLE GIRO	1	M2		2,50		3,20	LÍNEA CENTRO	1	ML	119,80		119,80		152				
	PICTOGRAMA VELOCIDAD 20	2	M2		9,00		23,04	LÍNEA DE ESTACIONAMIENTO	8	ML		43,20	43,20						
	PICTOGRAMA TEXTO ZONA ESCOLAR	1	M2		7,10		18,75	LÍNEA DE ESTACIONAMIENTO	8	ML		43,20	43,20						
	FLECHA FRENTE	1	M2		1,20		1,80												
	PICTOGRAMA CRUCE PEATONAL	1	M2	5,85			6,26												
	PICTOGRAMA ESCOLAR	1	M2	5,85			6,26												
	PICTOGRAMA PROHIBIDO PARQUEAR	2	M2		3,90		8,82												
	ESTACIONAMIENTO C . DISCAPACIDAD	1	M2		1,76		7,05												
	TOTALES APLICACIÓN M2			11,70	37,90	0,00	91,00	**TOTALES APLICACIÓN ML**			119,80	332,00	451,80	0	289	17	17	0	0

TOTALES APLICACIÓN

PINTURA M2			IMPRIMANTE	PINTURA ML		IMPRIMANTE
A	B	V		A	B	
11,70	37,90	0,00	91,00	119,80	332,00	451,80

TOTALES INSTALACION

TACHONES	ESTOPEROLES	TACHAS		AGREGADO	HITOS
		A	B		
0	289	17	17	0	0