11	DICIEMBRE	2025
DD	MM	AA

CONSORCIO TEUSAVIAL
NIT: 901.902.101-5

CONTRATO 552-2024

ACTA No 10 **DE RECIBO PARCIAL** **CORRESPONDIENTE AL PERIODO DEL** 1 DE NOVIEMBRE AL 11 DE DICIEMBRE 2025
mes

CIV 13000476
RECIBO PARCIAL DE OBRA
CONTRATO No. 552-2024

OBJETO DEL CONTRATO

"EJECUTAR A PRECIOS UNITARIOS Y A MONTO AGOTABLE, LAS OBRAS Y ACTIVIDADES NECESARIAS PARA LA CONSERVACIÓN DE LA MALLA VIAL, CICLOINFRAESTRUCTURA, ESPACIO PUBLICO, Y PUENTES PEATONALES Y/O VEHICULARES PERTENECIENTES A LA MALLA VIAL LOCAL E INTERMEDIA DE LA LOCALIDAD DE TEUSAQUILLO, EN LA CIUDAD DE BOGOTÁ D.C. DE CONFORMIDAD CON LOS ESTUDIOS PREVIOS, ANEXO TÉCNICO Y APÉNDICES"

CONTRATISTA CONSORCIO TEUSAVIAL

INTERVENTOR CONSORCIO INTERTEUSAQUILLO JG

			PRESENTE MES			ACUMULADO		
ÍTEM No.	DESCRIPCIÓN	UND.	VALOR UNITARIO	CANTIDAD	VALOR TOTAL	ACUMULADO ANTERIOR	ACUMULADO TOTAL	VALOR TOTAL ACUMULADO
1	**PRELIMINARES**			**0,00**			-	
1.2	EXCAVACIÓN MANUAL EN MATERIAL COMUN (incluye cargue)	M3	$ 38.638	0,00	$ 0	11,31	11,31	$ 436.996
1.3	EXCAVACIÓN MECANICA EN MATERIAL COMUN (incluye cargue)	M3	$ 5.059	0,00	$ 0	551,82	551,82	$ 2.791.657
1.7	TRANSPORTE Y DISPOSICION FINAL DE ESCOMBROS EN SITIO AUTORIZADO (distancia de transporte 28 Km)	M3	$ 51.778	0,00	$ 0	744,03	744,03	$ 38.524.385
3	**PAVIMENTOS**			**0**	**0**	-	-	
3.1	FRESADO PAVIMENTO ASFALTICO (Incluye Cargue agua, puntas. No incluye transporte de maquinaria, transporte del fresado ni disposicion final)	M3	$ 112.408	0,00	$ 0	51,17	51,17	$ 5.751.917
3.2	CORTE DE PAVIMENTO - INCLUYE EQUIPO: CORTADORA DE CONCRETO INCLUYE OPERARIO Y COMBUSTIBLE. INCLUYE DISCO DIAMANTADO ASFALTO-CONCRETO 350 mm, AGUA Y MANO DE OBRA	ML	$ 2.334	0,00	$ 0	50,00	50,00	$ 116.700
3.4	RIEGO DE LIGA CON EMULSION ASFALTICA CRR-1 (Suministro, Barrido Superficie y Riego)	M2	$ 3.228	0,00	$ 0	426,40	426,40	$ 1.376.419
3.6	GEOTEXTIL T, RESIST. ULTIMA (TIRA ANCHA)=30 kN/m PARA SEPARACION SUBRASANTE/CAPAS GRANULARES (Inc. Sumin. e Instalación)	M2	$ 8.313	0,00	$ 0	426,40	426,40	$ 3.544.663
3.7	GEOCELDA HDPE PERFORADA, ALTURA 15 CM (Suministro e instalación).	M2	$ 67.499	0,00	$ 0	426,40	426,40	$ 28.781.574
4	**ESPACIO PUBLICO**			**0**	**0**	-	-	
4.1	DEMOLICION PISOS DE CONCRETO (Espesor variable. Incluye Cargue). No incluye transporte y disposición final de sobrantes. Rendimiento estimado para un espesor de 0.10m	M2	$ 7.184	0,00	$ 0	16,01	16,01	$ 115.016
4.7	DEMOLICION MANUAL SARDINEL EXISTENTE (Incluye Cargue). No incluye transporte y disposición final de sobrantes.	ML	$ 5.375	0,00	$ 0	92,00	92,00	$ 494.500
4.8	SARDINEL TIPO A10 (Suministro e Instalación. Incluye 3cm Mortero 1:5)	ML	$ 73.643	0,00	$ 0	59,40	59,40	$ 4.374.394
4.11	ANDEN CONCRETO 3000 PSI (210 Kg/cm2) HECHO EN OBRA e=0.10m (Incluye Mezcla, Formaleteo, Fundida y Curado).	M2	$ 69.995	0,00	$ 0	16,01	16,01	$ 1.120.620
7	**SEÑALIZACIÓN Y DEMARCACIÓN**			**0**	**0**		-	
7.2	PINTURA EN PLÁSTICO EN FRÍO METILMETACRILATO PARA MARCAS VIALES, CON MICROESFERAS Y ESPESOR SECO SEGÚN NORMA NTC 4744. SUMINISTRO Y APLICACIÓN. (CEBRAS, FLECHAS, PICTOGRAMAS, LINEAS DE PARE, SENDEROS PEATONALES,ACHURADOS, ETC).	M2	$ 103.045	16,35	$ 1.684.786	0,00	16,35	$ 1.684.786
7.4	ESTOPEROLES DE 10 CM X 2.5 CM. SUMINISTRO E INSTALACION.	UN	$ 9.845	215,00	$ 2.116.675	0,00	215,00	$ 2.116.675
7.5	TACHA REFLECTIVA BIDIRECCIONAL (INCLUYE SUMINISTRO E INSTALACIÓN).	UN	$ 14.743	12,00	$ 176.916	0,00	12,00	$ 176.916
8	**ADECUACIÓN REDES HÚMEDAS**			**0**	**0**	-	-	
8.2	PLACA FONDO D=1.70m POZO INSPEC. (Fundida en Sitio. Incl. Sumin, Formalet, Ref, Inst. Incl. Concreto 2000 PSI de base)	UN	$ 780.494	0,00	$ 0	2,00	2,00	$ 1.560.988
8.4	CILINDRO POZO INSP. EN MAMPOSTERIA e=0.25m (Inc. Sumin. y Const, Acero para Escaleras, Geotextil y Pañete Impermeab.)	ML	$ 658.872	0,00	$ 0	4,00	4,00	$ 2.635.488
8.5	PLACA CUBIERTA D=1.70m POZO INSPEC. (Prefabricada. Incluye Suministro e Instalación. Incluye Tapa)	UN	$ 1.726.029	0,00	$ 0	2,00	2,00	$ 3.452.058
8.7	TUBERIA PVC U.M. EXT CORRUGADO/INT LISO U.M. NORMA NTC 3722-1 D=6" (Incluye Suministro e Instalación)	ML	$ 48.626	0,00	$ 0	9,98	9,98	$ 485.287
8.10	TUBERIA PVC U.M. EXT CORRUGADO/INT LISO U.M. NORMA NTC 3722-1 D=12" (Incluye Suministro e Instalación)	ML	$ 133.056	0,00	$ 0	63,00	63,00	$ 8.382.528
NP	**NO PREVISTOS**			**0**		-	-	
NP-02	AGREGADOS RECICLADOS PARA SUBBASE GRANULAR (AR_SBG50) (Suministro, Extendido, Nivelación, Humedecimiento y Compactación con vibrocompactador)	M3	$ 189.556	0,00	$ 0	106,60	106,60	$ 20.206.670
NP-04	ESTABILIZACION DE BASE GRANULAR AR_ BG_38 CON PRODUCTOS QUIMICOS NO TRADICIONALES + CEMENTO 5%(INCLUYE SUMINISTRO DE BASE,INSTALACION, HUMEDECIEMIENTO, MEZCLADO Y COMPACTACION)	M3	$ 549.987	0,00	$ 0	98,07	98,07	$ 53.937.225
NP-06	MEZCLA ASFÁLTICA EN CALIENTE DENSA MD19 con Cemento Asfáltico CA14 (Suministro, Extendido, Nivelación y Compactación mecánica con vibrocompactador y compactador de llantas)	M3	$ 1.060.927	0,00	$ 0	17,06	17,06	$ 18.099.415
NP-07	MEZCLA ASFÁLTICA EN CALIENTE DENSA MD25 CON CEMENTO ASFÁLTICO (Suministro, Extendido, Nivelación y Compactación mecanica con vibrocompactador y compactador de llantas)	M3	$ 1.123.608	0,00	$ 0	29,85	29,85	$ 33.539.699

11	DICIEMBRE	2025	CONSORCIO TEUSAVIAL NIT: 901.902.101-5	ALCALDÍA MAYOR DE BOGOTÁ D.C. BOGOTÁ
DD	MM	AA		

CONTRATO 552-2024

ACTA No 10 **DE RECIBO PARCIAL** **CORRESPONDIENTE AL PERIODO DEL** 1 DE NOVIEMBRE AL 11 DE DICIEMBRE 2025
mes

CIV 13000476
RECIBO PARCIAL DE OBRA
CONTRATO No. 552-2024

OBJETO DEL CONTRATO

"EJECUTAR A PRECIOS UNITARIOS Y A MONTO AGOTABLE, LAS OBRAS Y ACTIVIDADES NECESARIAS PARA LA CONSERVACIÓN DE LA MALLA VIAL, CICLOINFRAESTRUCTURA, ESPACIO PUBLICO, Y PUENTES PEATONALES Y/O VEHICULARES PERTENECIENTES A LA MALLA VIAL LOCAL E INTERMEDIA DE LA LOCALIDAD DE TEUSAQUILLO, EN LA CIUDAD DE BOGOTÁ D.C. DE CONFORMIDAD CON LOS ESTUDIOS PREVIOS, ANEXO TÉCNICO Y APÉNDICES"

CONTRATISTA CONSORCIO TEUSAVIAL

INTERVENTOR CONSORCIO INTERTEUSAQUILLO JG

			PRESENTE MES			ACUMULADO		
ÍTEM No.	DESCRIPCIÓN	UND.	VALOR UNITARIO	CANTIDAD	VALOR TOTAL	ACUMULADO ANTERIOR	ACUMULADO TOTAL	VALOR TOTAL ACUMULADO
NP-08	RELLENO PARA REDES EN SUBBASE GRANULAR B200 (SUMINISTRO, EXTENDIDO, NIVELACION HUMEDECIMIENTO Y COMPACTACION)	M3	$ 110.213	0,00	$ 0	175,21	175,21	$ 19.310.420
NP-12	TUBERIA PVC U.M. EXT CORRUGADO/INT LISO U.M. NORMA NTC 3722-1 D=27" (Incluye Suministro e Instalación)	ML	$ 782.148	0,00	$ 0	54,60	54,60	$ 42.705.281
NP-13	IMPRIMACION CON EMULSION ASFALTICA CRL-1 INCLUYE SUMINISTRO BARRIDO DE SUPERFICIE Y RIEGO MECANICO	M2	$ 3.481	0,00	$ 0	426,40	426,40	$ 1.484.298
NP-14	CODO 45 CXE PVC SANITARIO DE 6" (INCLUYE SUMINISTRO E INSTALACION)	UN	$ 78.874	0,00	$ 0	4,00	4,00	$ 315.496
NP-22	CANUELA PARA POZO DE INSPECCION e=0,37	un	$ 200.188	0,00	$ 0	2,00	2,00	$ 400.376
NP-23	SUMIDERO PREFABRICADO A 120	UN	$ 3.445.000	0,00	$ 0	2,00	2,00	$ 6.890.000
NP-24	SARDINEL BAJO TIPO A85 PARA RAMPAS (Suministro e Instalación. Incluye 3cm Mortero 1:5)	ML	$ 65.044	0,00	$ 0	17,50	17,50	$ 1.138.270
NP-26	RELLENO PARA REDES EN TRITURADO DE 1 1/2" INCLUYE SUMINISTRO E INSTALACIÓN	M3	$ 161.723	0,00	$ 0	42,38	42,38	$ 6.853.821
NP-28	ENTIBADO TIPO EC3 CONTINUO METÁLICO CON PARALES METÁLICOS. INCLUYE SUMINISTRO E INSTALACIÓN	M2	$ 53.743	0,00	$ 0	312,00	312,00	$ 16.767.816
NP-31	CONEXIONES KIT SILLA YEE 27"x 6" PVC. SUMINISTRO E INSTALACIÓN.	UN	$ 853.076	0,00	$ 0	4,00	4,00	$ 3.412.304
NP-33	DEMOLICIÓN DE SUMIDERO EXISTENTE (INCLUYE CARGUE)	UN	$ 189.054	0,00	$ 0	3,00	3,00	$ 567.162
NP-36	TRANSPORTE DE EQUIPO DE 15.1 A 25 TONELADAS POR VIAJE DIURNO SIN ESCOLTA	UN	$ 1.400.000	0,00	$ 0	8,00	8,00	$ 11.200.000
NP-37	TRANSPORTE Y DISPOSICION FINAL DE ESCOMBROS EN SITIO AUTORIZADO (MATERIAL SECO, DISTANCIA DE TRANSPORTE 28 KM)	M3	$ 63.275	0,00	$ 0	2,08	2,08	$ 131.612
NP-42	PINTURA EN PLASTICO EN FRIO METILMETATICRATO DE 12CM PARA LINEAS DE DEMARCACIÓN, CON MICROESFERAS Y ESPESOR SECO SEGÚN NORMA NTC 4744.SUMINISTRO Y APLICACIÓN.	ML	$ 18.776	162,80	$ 3.056.733	0,00	162,80	$ 3.056.733
NP-43	PINTURA DE TRÁFICO - IMPRIMANTE NEGRO A=15cm. SUMINISTRO Y APLICACIÓN.	ML	$ 4.323	162,80	$ 703.784	0,00	162,80	$ 703.784
NP-44	PINTURA DE TRÁFICO - IMPRIMANTE NEGRO. SUMINISTRO Y APLICACIÓN.	M2	$ 26.586	29,81	$ 792.529	0,00	29,81	$ 792.529
	SUBTOTAL OBRAS COSTO DIRECTO				**$ 8.531.423,00**			**$ 344.883.432,00**
OTROS				**CANTIDAD**	**VALOR TOTAL**	**ACUMULADO ANTERIOR**	**ACUMULADO TOTAL**	**VALOR TOTAL ACUMULADO**
	DIAGNÓSTICOS (INC. IVA)	GLB	$ 68.822.694		$ 0,00	$ 0,00	$ 0,00	$ 0,00
	ESTUDIOS Y DISEÑOS (INC. IVA)	GLB	$ 183.527.185		$ 0,00	$ 12.649.403,00	$ 12.649.403,00	$ 12.649.403,00
	COMPONENTE SOCIAL Y SST	GLB	$ 38.556.131	1,00469229838386%	$ 85.715,00	$ 3.425.047,00	$ 3.510.762,00	$ 3.510.762,00
	COMPONENTE AMBIENTAL	GLB	$ 77.112.263	2,00938462282563%	$ 171.429,00	$ 6.850.094,00	$ 7.021.523,00	$ 7.021.523,00
	COMPONENTE PLAN MANEJO DE TRÁNSITO	GLB	$ 77.112.263	2,00938462282563%	$ 171.429,00	$ 6.850.094,00	$ 7.021.523,00	$ 7.021.523,00
	ACTIVIDADES ESPECIALES (ACCIONES DE MOVILIDAD)	GLB	$ 1.191.564.820		$ 0,00	$ 0,00	$ 0,00	$ 0,00
	SUBTOTAL OTROS				**$ 428.573,00**			**$ 30.203.211,00**
	ADMINISTRACION	24,61%			$ 2.099.583	$ 83.896.734,00	$ 85.996.317,00	$ 84.875.813,00
	IMPREVISTO	1,00%			$ 85.314	$ 3.409.050,00	$ 3.494.364,00	$ 3.448.834,00
	UTILIDAD	5,00%			$ 426.571	$ 17.045.253,00	$ 17.471.824,00	$ 17.244.172,00
	SUBTOTAL AIU	**30,61%**			**$ 2.611.468,00**			**$ 105.568.819,00**
	SUBTOTAL COSTOS DIRECTOS-OTROS-AIU CD				**$ 11.571.464,00**			**$ 480.655.462,00**
	TOTAL A FACTURAR				**$ 11.571.464,00**			
	TOTAL A GIRAR EN EL PRESENTE CORTE				**$ 11.571.464,00**			

El recibo por parte de la interventoría de las obras ejecutadas no exime al contratista de su responsabilidad y de las obligaciones a que hace referencia el citado contrato de obra. Las cantidades de obra indicadas en la presente acta de recibo parcial son de exclusiva responsabilidad del Contratista y de la Interventoria.

ONCE (Día en letras) (11) (Día en números) días del mes de DICIEMBRE de 2025 (Mes en que se firma el acta)

JUAN FELIPE DELGADO VALBUENA
DIRECTOR CONTRATISTA
CONSORCIO TEUSAVIAL

JORGE GOMEZ FALLA
DIRECTOR DE INTERVENTORIA
CONSORCIO INTERTEUSAQUILLO JG

CONSORCIO TEUSAVIAL / ALCALDÍA MAYOR DE BOGOTÁ D.C. / BOGOTÁ	**MEMORIAS DE CALCULO**	**FR-19**
		VERSION 0
CONTRATISTA		**1 de 1**

CONSORCIO TEUSAVIAL — **NIT: 901.902.101-5**

ACTA N°10- NICOLAS DE FEDERMAN

KR 36 A ENTRE CL 57A Y CL 57B

FECHA DE CORTE:	11/12/2025	MES DE EJECUCION Y AÑO:	NOVIEMBRE-DICIEMBRE	2025	

CIV	ITEM	DESCRIPCIÓN	UND	CANTIDAD	OBSERVACIONES	REGISTRO FOTOGRAFICO
13000476	7.2	PINTURA EN PLÁSTICO EN FRÍO METILMETACRILATO PARA MARCAS VIALES, CON MICROESFERAS Y ESPESOR SECO SEGÚN NORMA NTC 4744. SUMINISTRO Y APLICACIÓN. (CEBRAS, FLECHAS, PICTOGRAMAS, LINEAS DE PARE, SENDEROS PEATONALES,ACHURADOS, ETC).	M2	16,35	Adjunto memoria de cantidades/diseños en PDF aprobados por SDM	
	7.4	ESTOPEROLES DE 10 CM X 2.5 CM. SUMINISTRO E INSTALACION.	UN	215,00		
	7.5	TACHA REFLECTIVA BIDIRECCIONAL (INCLUYE SUMINISTRO E INSTALACIÓN).	UN	12,00		
	NP-42	PINTURA EN PLASTICO EN FRIO METILMETATICRATO DE 12CM PARA LINEAS DE DEMARCACIÓN, CON MICROESFERAS Y ESPESOR SECO SEGÚN NORMA NTC 4744.SUMINISTRO Y APLICACIÓN.	ML	162,80		
	NP-43	PINTURA DE TRÁFICO - IMPRIMANTE NEGRO A=15cm. SUMINISTRO Y APLICACIÓN.	ML	162,80		
	NP-44	PINTURA DE TRÁFICO - IMPRIMANTE NEGRO. SUMINISTRO Y APLICACIÓN.	M2	29,81		

JUAN FELIPE DELGADO
CONSORCIO TEUSAVIAL
Director de Obra

JORGE GOMEZ FALLA
CONSORCIO INTERTEUSAQUILLO
Director de Interventoría


CONSORCIO TEUSAVIAL	MEMORIAS DE CALCULO	FR-19
		VERSION 0
CONTRATISTA		1 de 1

CONSORCIO TEUSAVIAL	**NIT: 901.902.101-5**

ACTA N°10- NICOLAS DE FEDERMAN

KR 36 A ENTRE CL 57A Y CL 57B

FECHA DE CORTE:	11/12/2025	MES DE EJECUCION Y AÑO:	NOVIEMBRE-DICIEMBRE	2025	

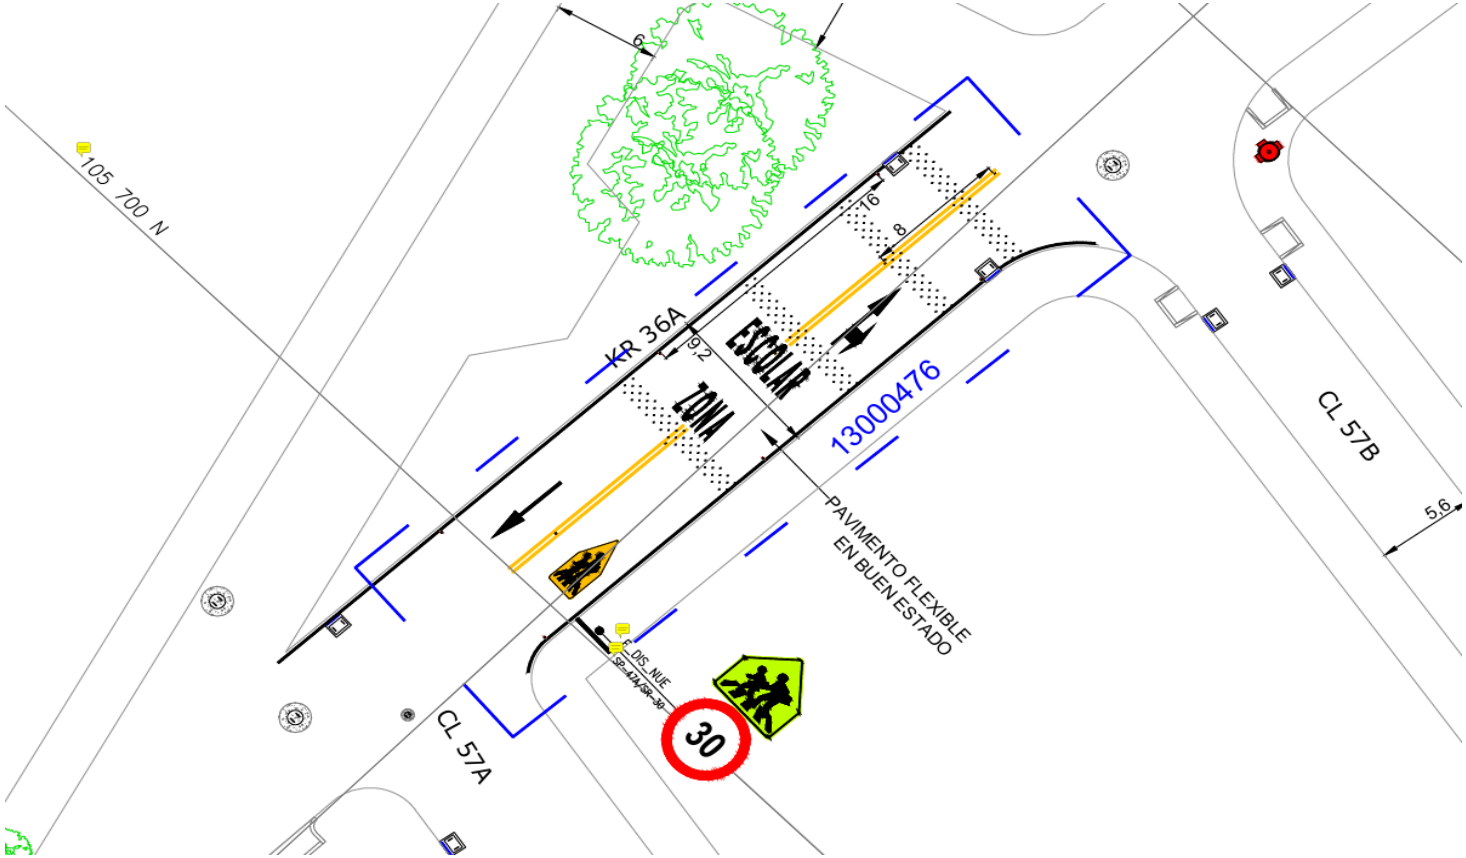

CANTIDAD DE OBRA HORIZONTAL - PROYECTADAS

CONTRATISTA	CONSORCIO TEUSAVIAL
LOCALIDAD	TEUSAQUILLO
DIRECCION PLANO	KR 36A ENTRE CL 57A Y CL 57B

FECHA:	06-ago-25
ID DISEÑO	3. SH_SV_CTO_552_2024_KR 36A_CL 57B_V0
CONTRATO No.	CTO 522 DE 2024

CIV	ID MARCA	CANTIDAD	UN	PINTURA M2			IMPRIMANTE	ID MARCA	CANTIDAD	UN	PINTURA ML		IMPRIMANTE	TACHONES	ESTOPEROLES	TACHAS		AGREGADO	HITOS
				A	B	V					A	B				A	B		
13000476	PICTOGRMA TEXTO ZONA ESCOLAR	1	M2		7,10		18,75	LÍNEA BORDE DERECHO	1	ML		41,10	41,10		215	12			
	FLECHA FRENTE	1	M2		1,20		1,80	LÍNEA BORDE IZQUIERDO	1	ML		41,90	41,90						
	PICTOGRAMA ESCOLAR	1	M2	5,85			6,26	LÍNEA CAMELLON	2	ML	79,80		79,80						
	FLECHA FRENTE Y GIRO	1	M2		2,20		3,00												
	TOTALES APLICACIÓN M2			5,85	10,50	0,00	29,81	**TOTALES APLICACIÓN ML**			79,80	83,00	162,80	0	215	12	0	0,00	0

TOTALES APLICACIÓN

PINTURA M2			IMPRIMANTE	PINTURA ML		IMPRIMANTE
A	B	V		A	B	
5,85	10,50	0,00	29,81	79,80	83,00	162,80

TOTALES INSTALACION

TACHONES	ESTOPEROLES	TACHAS		AGREGADO	HITOS
		A	B		
0	215	12	0	0	0