11	DICIEMBRE	2025
DD	MM	AA

CONSORCIO TEUSAVIAL
NIT: 901.902.101-5

CONTRATO 552-2024

ACTA No 10 **DE RECIBO PARCIAL** **CORRESPONDIENTE AL PERIODO DEL** 1 DE NOVIEMBRE AL 11 DE DICIEMBRE 2025
mes

CIV 13000864
RECIBO PARCIAL DE OBRA
CONTRATO No. 552-2024

OBJETO DEL CONTRATO

"EJECUTAR A PRECIOS UNITARIOS Y A MONTO AGOTABLE, LAS OBRAS Y ACTIVIDADES NECESARIAS PARA LA CONSERVACIÓN DE LA MALLA VIAL, CICLOINFRAESTRUCTURA, ESPACIO PUBLICO, Y PUENTES PEATONALES Y/O VEHICULARES PERTENECIENTES A LA MALLA VIAL LOCAL E INTERMEDIA DE LA LOCALIDAD DE TEUSAQUILLO, EN LA CIUDAD DE BOGOTÁ D.C. DE CONFORMIDAD CON LOS ESTUDIOS PREVIOS, ANEXO TÉCNICO Y APÉNDICES"

CONTRATISTA CONSORCIO TEUSAVIAL

INTERVENTOR CONSORCIO INTERTEUSAQUILLO JG

			PRESENTE MES			ACUMULADO		
ÍTEM No.	DESCRIPCIÓN	UND.	VALOR UNITARIO	CANTIDAD	VALOR TOTAL	ACUMULADO ANTERIOR	ACUMULADO TOTAL	VALOR TOTAL ACUMULADO
1	**PRELIMINARES**			**0,00**			-	
1.2	EXCAVACIÓN MANUAL EN MATERIAL COMUN (incluye cargue)	M3	$ 38.638	0,00	$ 0	123,31	123,31	$ 4.764.452
1.3	EXCAVACIÓN MECANICA EN MATERIAL COMUN (incluye cargue)	M3	$ 5.059	0,00	$ 0	637,61	637,61	$ 3.225.669
1.7	TRANSPORTE Y DISPOSICION FINAL DE ESCOMBROS EN SITIO AUTORIZADO (distancia de transporte 28 Km)	M3	$ 51.778	0,00	$ 0	989,20	989,20	$ 51.218.798
3	**PAVIMENTOS**			**0,00**		-	-	
3.1	FRESADO PAVIMENTO ASFALTICO (Incluye Cargue agua, puntas. No incluye transporte de maquinaria, transporte del fresado ni disposicion final)	M3	$ 112.408	0,00	$ 0	87,36	87,36	$ 9.819.963
3.2	CORTE DE PAVIMENTO - INCLUYE EQUIPO: CORTADORA DE CONCRETO INCLUYE OPERARIO Y COMBUSTIBLE. INCLUYE DISCO DIAMANTADO ASFALTO-CONCRETO 350 mm, AGUA Y MANO DE OBRA	ML	$ 2.334	0,00	$ 0	174,35	174,35	$ 406.933
3.4	RIEGO DE LIGA CON EMULSION ASFALTICA CRR-1 (Suministro, Barrido Superficie y Riego)	M2	$ 3.228	0,00	$ 0	737,20	737,20	$ 2.379.682
3.6	GEOTEXTIL T, RESIST. ULTIMA (TIRA ANCHA)=30 kN/m PARA SEPARACION SUBRASANTE/CAPAS GRANULARES (Inc. Sumin. e Instalación)	M2	$ 8.313	0,00	$ 0	737,20	737,20	$ 6.128.344
3.7	GEOCELDA HDPE PERFORADA, ALTURA 15 CM (Suministro e instalación).	M2	$ 67.499	0,00	$ 0	737,20	737,20	$ 49.760.263
4	**ESPACIO PUBLICO**			**0,00**	**0**		-	
4.1	DEMOLICION PISOS DE CONCRETO (Espesor variable. Incluye Cargue). No incluye transporte y disposición final de sobrantes. Rendimiento estimado para un espesor de 0.10m	M2	$ 7.184	0,00	$ 0	36,44	36,44	$ 261.785
4.7	DEMOLICION MANUAL SARDINEL EXISTENTE (Incluye Cargue). No incluye transporte y disposición final de sobrantes.	ML	$ 5.375	0,00	$ 0	133,90	133,90	$ 719.713
4.8	SARDINEL TIPO A10 (Suministro e Instalación. Incluye 3cm Mortero 1:5)	ML	$ 73.643	0,00	$ 0	86,10	86,10	$ 6.340.662
4.11	ANDEN CONCRETO 3000 PSI (210 Kg/cm2) HECHO EN OBRA e=0.10m (Incluye Mezcla, Formaleteo, Fundida y Curado).	M2	$ 69.995	0,00	$ 0	36,44	36,44	$ 2.550.618
7	**SEÑALIZACIÓN Y DEMARCACIÓN**			**0,00**	**0**		-	
7.2	PINTURA EN PLÁSTICO EN FRÍO METILMETACRILATO PARA MARCAS VIALES, CON MICROESFERAS Y ESPESOR SECO SEGÚN NORMA NTC 4744. SUMINISTRO Y APLICACIÓN. (CEBRAS, FLECHAS, PICTOGRAMAS, LINEAS DE PARE, SENDEROS PEATONALES,ACHURADOS, ETC).	M2	$ 103.045	41,36	$ 4.261.941	0,00	41,36	$ 4.261.941
7.5	TACHA REFLECTIVA BIDIRECCIONAL (INCLUYE SUMINISTRO E INSTALACIÓN).	UN	$ 14.743	21,00	$ 309.603	0,00	21,00	$ 309.603
8	**ADECUACIÓN REDES HÚMEDAS**			**0,00**		-	-	
8.7	TUBERIA PVC U.M. EXT CORRUGADO/INT LISO U.M. NORMA NTC 3722-1 D=6" (Incluye Suministro e Instalación)	ML	$ 48.626	0,00	$ 0	70,99	70,99	$ 3.451.960
8.8	TUBERIA PVC U.M. EXT CORRUGADO/INT LISO U.M. NORMA NTC 3722-1 D=8" (Incluye Suministro e Instalación)	ML	$ 67.400	0,00	$ 0	97,02	97,02	$ 6.539.148
8.9	TUBERIA PVC U.M. EXT CORRUGADO/INT LISO U.M. NORMA NTC 3722-1 D=10" (Incluye Suministro e Instalación)	ML	$ 95.122	0,00	$ 0	39,69	39,69	$ 3.775.392

11	DICIEMBRE	2025
DD	MM	AA

CONSORCIO TEUSAVIAL
NIT: 901.902.101-5

CONTRATO 552-2024

ACTA No 10 **DE RECIBO PARCIAL** **CORRESPONDIENTE AL PERIODO DEL** 1 DE NOVIEMBRE AL 11 DE DICIEMBRE 2025
mes

CIV 13000864
RECIBO PARCIAL DE OBRA
CONTRATO No. 552-2024

OBJETO DEL CONTRATO

"EJECUTAR A PRECIOS UNITARIOS Y A MONTO AGOTABLE, LAS OBRAS Y ACTIVIDADES NECESARIAS PARA LA CONSERVACIÓN DE LA MALLA VIAL, CICLOINFRAESTRUCTURA, ESPACIO PUBLICO, Y PUENTES PEATONALES Y/O VEHICULARES PERTENECIENTES A LA MALLA VIAL LOCAL E INTERMEDIA DE LA LOCALIDAD DE TEUSAQUILLO, EN LA CIUDAD DE BOGOTÁ D.C. DE CONFORMIDAD CON LOS ESTUDIOS PREVIOS, ANEXO TÉCNICO Y APÉNDICES"

CONTRATISTA CONSORCIO TEUSAVIAL

INTERVENTOR CONSORCIO INTERTEUSAQUILLO JG

			PRESENTE MES			ACUMULADO		
ÍTEM No.	**DESCRIPCIÓN**	**UND.**	**VALOR UNITARIO**	**CANTIDAD**	**VALOR TOTAL**	**ACUMULADO ANTERIOR**	**ACUMULADO TOTAL**	**VALOR TOTAL ACUMULADO**
NP	**NO PREVISTOS**			**0,00**		-	-	
NP-02	AGREGADOS RECICLADOS PARA SUBBASE GRANULAR (AR_SBG50) (Suministro, Extendido, Nivelación, Humedecimiento y Compactación con vibrocompactador)	M3	$ 189.556	0,00	$ 0	155,20	155,20	$ 29.419.091
NP-04	ESTABILIZACION DE BASE GRANULAR AR_ BG_38 CON PRODUCTOS QUIMICOS NO TRADICIONALES + CEMENTO 5%(INCLUYE SUMINISTRO DE BASE,INSTALACION, HUMEDECIEMIENTO, MEZCLADO Y COMPACTACION)	M3	$ 549.987	0,00	$ 0	147,44	147,44	$ 81.090.083
NP-06	MEZCLA ASFÁLTICA EN CALIENTE DENSA MD19 con Cemento Asfáltico CA14 (Suministro, Extendido, Nivelación y Compactación mecánica con vibrocompactador y compactador de llantas)	M3	$ 1.060.927	0,00	$ 0	29,49	29,49	$ 31.286.737
NP-07	MEZCLA ASFÁLTICA EN CALIENTE DENSA MD25 CON CEMENTO ASFÁLTICO (Suministro, Extendido, Nivelación y Compactación mecanica con vibrocompactador y compactador de llantas)	M3	$ 1.123.608	0,00	$ 0	51,60	51,60	$ 57.978.173
NP-08	RELLENO PARA REDES EN SUBBASE GRANULAR B200 (SUMINISTRO, EXTENDIDO, NIVELACION HUMEDECIMIENTO Y COMPACTACION)	M3	$ 110.213	0,00	$ 0	236,76	236,76	$ 26.094.030
NP-13	IMPRIMACION CON EMULSION ASFALTICA CRL-1 INCLUYE SUMINISTRO BARRIDO DE SUPERFICIE Y RIEGO MECANICO	M2	$ 3.481	0,00	$ 0	737,20	737,20	$ 2.566.193
NP-14	CODO 45 CXE PVC SANITARIO DE 6" (INCLUYE SUMINISTRO E INSTALACION)	UN	$ 78.874	0,00	$ 0	7,00	7,00	$ 552.118
NP-15	CONEXIONES KIT SILLA Y 200x160 (INCLUYE SUMINISTRO E INSTALACION)	UN	$ 130.641	0,00	$ 0	7,00	7,00	$ 914.487
NP-23	SUMIDERO PREFABRICADO A 120	UN	$ 3.445.000	0,00	$ 0	2,00	2,00	$ 6.890.000
NP-24	SARDINEL BAJO TIPO A85 PARA RAMPAS (Suministro e Instalación. Incluye 3cm Mortero 1:5)	ML	$ 65.044	0,00	$ 0	54,10	54,10	$ 3.518.880
NP-25	ACOPIO Y TRASIEGO MECANICO DE MATERIAL DE FRESADO EN EL SITIO DE ALMACENAMIENTO TRANSITORIO	HR	$ 168.226	0,00	$ 0	27,00	27,00	$ 4.542.102
NP-26	RELLENO PARA REDES EN TRITURADO DE 1 1/2" INCLUYE SUMINISTRO E INSTALACIÓN	M3	$ 161.723	0,00	$ 0	29,89	29,89	$ 4.833.900
NP-28	ENTIBADO TIPO EC3 CONTINUO METÁLICO CON PARALES METÁLICOS. INCLUYE SUMINISTRO E INSTALACIÓN	M2	$ 53.743	0,00	$ 0	406,56	406,56	$ 21.849.754
NP-29	INSTALACIÒN DE MATERIAL FRESADO(EXTENDIDO Y COMPACTACIÒN CON VIBROCOMPACTADOR)	M3	$ 23.939	0,00	$ 0	103,98	103,98	$ 2.489.177
NP-30	CARCAMO EN MAMPOSTERIA (DOBLE PARED)-TAPA DE CONCRETO DE 3000 PSI	ML	$ 371.652	0,00	$ 0	52,00	52,00	$ 19.325.904
NP-33	DEMOLICIÓN DE SUMIDERO EXISTENTE (INCLUYE CARGUE)	UN	$ 189.054	0,00	$ 0	3,00	3,00	$ 567.162
NP-34	SUMIDERO PREFABRICADO RL-83	UN	$ 940.001	0,00	$ 0	1,00	1,00	$ 940.001
NP-35	CONCRETO 3000 PSI (Hecho en Obra 1:2:3 con arena de río y triturado de 3/4")	M3	$ 528.200	0,00	$ 0	1,08	1,08	$ 570.456
NP-36	TRANSPORTE DE EQUIPO DE 15.1 A 25 TONELADAS POR VIAJE DIURNO SIN ESCOLTA	UN	$ 1.400.000	0,00	$ 0	8,00	8,00	$ 11.200.000
NP-37	TRANSPORTE Y DISPOSICION FINAL DE ESCOMBROS EN SITIO AUTORIZADO (MATERIAL SECO, DISTANCIA DE TRANSPORTE 28 KM)	M3	$ 63.275	0,00	$ 0	4,74	4,74	$ 299.924
NP-42	PINTURA EN PLASTICO EN FRIO METILMETATICRATO DE 12CM PARA LINEAS DE DEMARCACIÓN, CON MICROESFERAS Y ESPESOR SECO SEGÚN NORMA NTC 4744.SUMINISTRO Y APLICACIÓN.	ML	$ 18.776	264,70	$ 4.970.007	0,00	264,70	$ 4.970.007
NP-43	PINTURA DE TRÁFICO - IMPRIMANTE NEGRO A=15cm. SUMINISTRO Y APLICACIÓN.	ML	$ 4.323	264,70	$ 1.144.298	0,00	264,70	$ 1.144.298
NP-44	PINTURA DE TRÁFICO - IMPRIMANTE NEGRO. SUMINISTRO Y APLICACIÓN.	M2	$ 26.586	70,02	$ 1.861.552	0,00	70,02	$ 1.861.552
	SUBTOTAL OBRAS COSTO DIRECTO				**$ 12.547.401,00**			**$ 470.818.955,00**

11	DICIEMBRE	2025
DD	MM	AA

CONSORCIO TEUSAVIAL
NIT: 901.902.101-5

CONTRATO 552-2024

ACTA No 10 **DE RECIBO PARCIAL** **CORRESPONDIENTE AL PERIODO DEL** 1 DE NOVIEMBRE AL 11 DE DICIEMBRE 2025
mes

CIV 13000864
RECIBO PARCIAL DE OBRA
CONTRATO No. 552-2024

OBJETO DEL CONTRATO

"EJECUTAR A PRECIOS UNITARIOS Y A MONTO AGOTABLE, LAS OBRAS Y ACTIVIDADES NECESARIAS PARA LA CONSERVACIÓN DE LA MALLA VIAL, CICLOINFRAESTRUCTURA, ESPACIO PUBLICO, Y PUENTES PEATONALES Y/O VEHICULARES PERTENECIENTES A LA MALLA VIAL LOCAL E INTERMEDIA DE LA LOCALIDAD DE TEUSAQUILLO, EN LA CIUDAD DE BOGOTÁ D.C. DE CONFORMIDAD CON LOS ESTUDIOS PREVIOS, ANEXO TÉCNICO Y APÉNDICES"

CONTRATISTA CONSORCIO TEUSAVIAL

INTERVENTOR CONSORCIO INTERTEUSAQUILLO JG

			PRESENTE MES			ACUMULADO		
ÍTEM No.	**DESCRIPCIÓN**	**UND.**	**VALOR UNITARIO**	**CANTIDAD**	**VALOR TOTAL**	**ACUMULADO ANTERIOR**	**ACUMULADO TOTAL**	**VALOR TOTAL ACUMULADO**
OTROS				**CANTIDAD**	**VALOR TOTAL**	**ACUMULADO ANTERIOR**	**ACUMULADO TOTAL**	**VALOR TOTAL ACUMULADO**
	DIAGNÓSTICOS (INC. IVA)	GLB	$ 68.822.694		$ 0,00	$ 0,00	$ 0,00	$ 0,00
	ESTUDIOS Y DISEÑOS (INC. IVA)	GLB	$ 183.527.185		$ 0,00	$ 24.100.088,00	$ 24.100.088,00	$ 24.100.088,00
	COMPONENTE SOCIAL Y SST	GLB	$ 38.556.131	1,00469229838386%	$ 126.063,00	$ 4.604.219,00	$ 4.730.282,00	$ 4.730.282,00
	COMPONENTE AMBIENTAL	GLB	$ 77.112.263	2,00938462282563%	$ 252.126,00	$ 9.208.438,00	$ 9.460.564,00	$ 9.460.564,00
	COMPONENTE PLAN MANEJO DE TRÁNSITO	GLB	$ 77.112.263	2,00938462282563%	$ 252.126,00	$ 9.208.438,00	$ 9.460.564,00	$ 9.460.564,00
	ACTIVIDADES ESPECIALES (ACCIONES DE MOVILIDAD)	GLB	$ 1.191.564.820		$ 0,00	$ 0,00	$ 0,00	$ 0,00
	SUBTOTAL OTROS				**$ 630.315,00**			**$ 47.751.498,00**
	ADMINISTRACION	24,61%			$ 3.087.915	$ 112.780.629,00	$ 115.868.544,00	$ 115.868.545,00
	IMPREVISTO	1,00%			$ 125.474	$ 4.582.715,00	$ 4.708.189,00	$ 4.708.190,00
	UTILIDAD	5,00%			$ 627.370	$ 22.913.578,00	$ 23.540.948,00	$ 23.540.948,00
	SUBTOTAL AIU	**30,61%**			**$ 3.840.759,00**			**$ 144.117.683,00**
	SUBTOTAL COSTOS DIRECTOS-OTROS-AIU CD				**$ 17.018.475,00**			**$ 662.688.136,00**
	TOTAL A FACTURAR				**$ 17.018.475,00**			
	TOTAL A GIRAR EN EL PRESENTE CORTE				**$ 17.018.475,00**			

El recibo por parte de la interventoría de las obras ejecutadas no exime al contratista de su responsabilidad y de las obligaciones a que hace referencia el citado contrato de obra. Las cantidades de obra indicadas en la presente acta de recibo parcial son de exclusiva responsabilidad del Contratista y de la Interventoria.

ONCE (Día en letras) | (11) (Día en números) | días del mes de | DICIEMBRE de 2025 (Mes en que se firma el acta)



JUAN FELIPE DELGADO VALBUENA
DIRECTOR CONTRATISTA
CONSORCIO TEUSAVIAL



JORGE GOMEZ FALLA
DIRECTOR DE INTERVENTORIA
CONSORCIO INTERTEUSAQUILLO JG

CONSORCIO TEUSAVIAL / ALCALDÍA MAYOR DE BOGOTÁ D.C. / BOGOTÁ	**MEMORIAS DE CALCULO**	**FR-19**
		VERSION 0
CONTRATISTA		**1 de 1**

CONSORCIO TEUSAVIAL **NIT: 901.902.101-5**

ACTA N°10- NICOLAS DE FEDERMAN

CL 53 A ENTRE KR 35 Y KR 36


FECHA DE CORTE:	11/12/2025	MES DE EJECUCION Y AÑO:	NOVIEMBRE-DICIEMBRE	2025

CIV	ITEM	DESCRIPCIÓN	UND	CANTIDAD	OBSERVACIONES	REGISTRO FOTOGRAFICO
13000864	7.2	PINTURA EN PLÁSTICO EN FRÍO METILMETACRILATO PARA MARCAS VIALES, CON MICROESFERAS Y ESPESOR SECO SEGÚN NORMA NTC 4744. SUMINISTRO Y APLICACIÓN. (CEBRAS, FLECHAS, PICTOGRAMAS, LINEAS DE PARE, SENDEROS PEATONALES,ACHURADOS, ETC).	M2	41,36	Adjunto memoria de cantidades/diseños en PDF aprobados por SDM	
	7.5	TACHA REFLECTIVA BIDIRECCIONAL (INCLUYE SUMINISTRO E INSTALACIÓN).	UN	21,00		
	NP-42	PINTURA EN PLASTICO EN FRIO METILMETATICRATO DE 12CM PARA LINEAS DE DEMARCACIÓN, CON MICROESFERAS Y ESPESOR SECO SEGÚN NORMA NTC 4744.SUMINISTRO Y APLICACIÓN.	ML	264,70		
	NP-43	PINTURA DE TRÁFICO - IMPRIMANTE NEGRO A=15cm. SUMINISTRO Y APLICACIÓN.	ML	264,70		
	NP-44	PINTURA DE TRÁFICO - IMPRIMANTE NEGRO. SUMINISTRO Y APLICACIÓN.	M2	70,02		

JUAN FELIPE DELGADO
CONSORCIO TEUSAVIAL
Director de Obra

JORGE GOMEZ FALLA
CONSORCIO INTERTEUSAQUILLO
Director de Interventoría

CONSORCIO TEUSAVIAL		MEMORIAS DE CALCULO			FR-19
					VERSION 0
CONTRATISTA					1 de 1
CONSORCIO TEUSAVIAL			NIT: 901.902.101-5		
ACTA N°10- NICOLAS DE FEDERMAN					
CL 53 A ENTRE KR 35 Y KR 36					
FECHA DE CORTE:	11/12/2025	MES DE EJECUCION Y AÑO:	NOVIEMBRE-DICIEMBRE	2025	

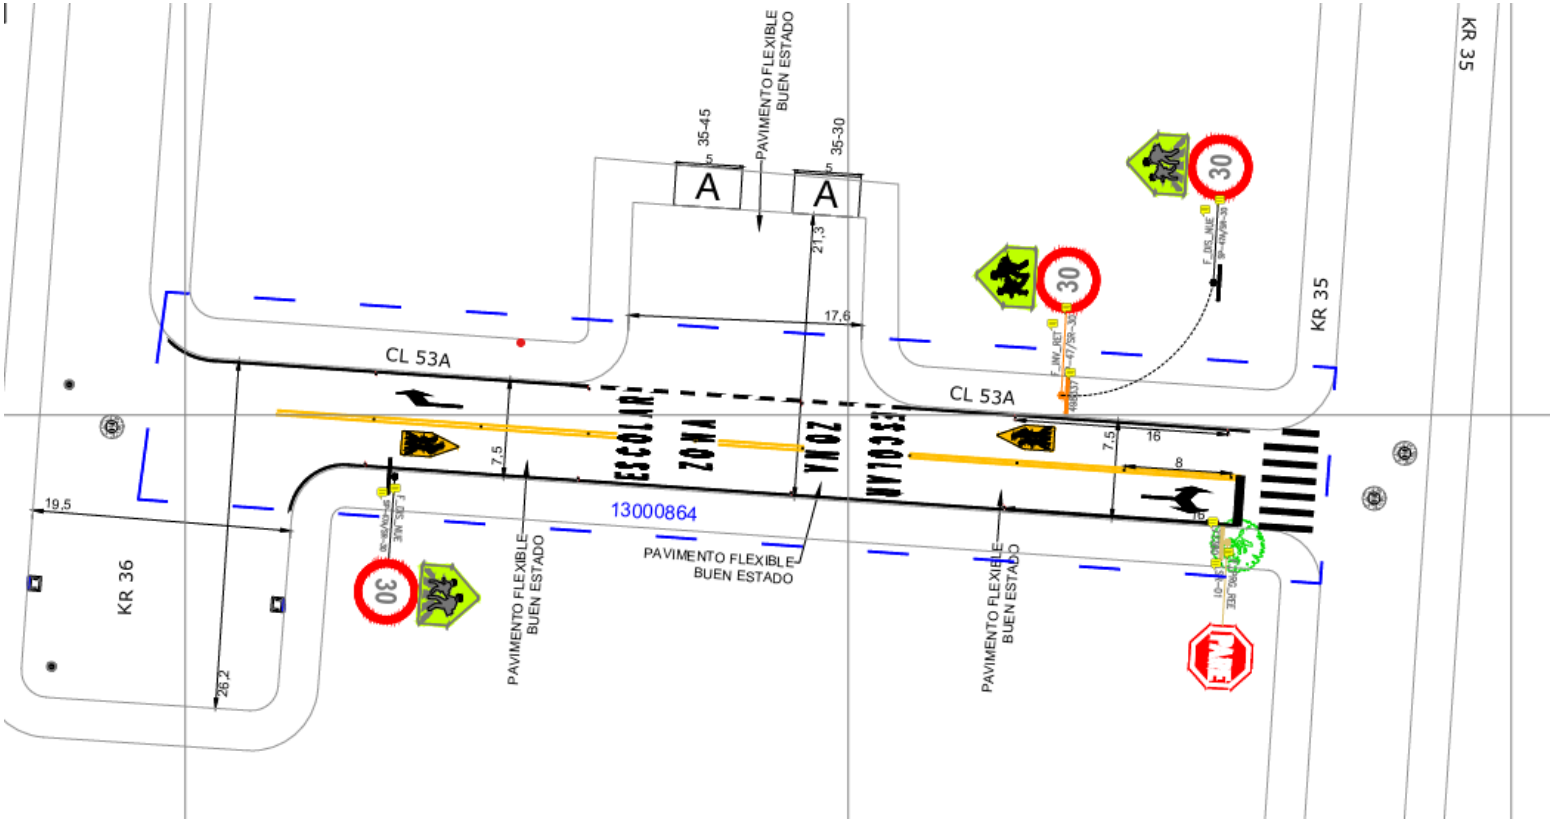

CANTIDAD DE OBRA HORIZONTAL - PROYECTADAS

CONTRATISTA	CONSORCIO TEUSAVIAL
LOCALIDAD	TEUSAQUILLO
DIRECCION PLANO	CL 53A ENTRE KR 35 Y KR 36

FECHA:	06-ago-25
ID DISEÑO	4. SH_SV_CTO_552_2024_CL 53A_KR 35_V0
CONTRATO No.	CTO 522 DE 2024

CIV	ID MARCA	CANTIDAD	UN	PINTURA M2			IMPRIMANTE	ID MARCA	CANTIDAD	UN	PINTURA ML		IMPRIMANTE	TACHONES	ESTOPEROLES	TACHAS		AGREGADO	HITOS
				A	B	V					A	B				A	B		
13000864	PASO CEBRADO	1	M2		9,60		12,30	LÍNEA BORDE DERECHO	1	ML		67,00	67,00			21			
	FLECHA DOBLE GIRO	1	M2		2,50		3,20	LÍNEA BORDE IZQUIERDO	1	ML		54,10	54,10						
	PICTOGRAMA TEXTO ZONA ESCOLAR	2	M2		14,20		37,50	LÍNEA BORDE DERECHO SEGMENTADA	1	ML		12,00	12,00						
	PICTOGRAMA ESCOLAR	2	M2	11,70			12,52	LÍNEA CAMELLON	2	ML	131,60		131,60						
	FLECHA GIRO	1	M2		1,50		2,26												
	LÍNEA PARE	1	M2		1,86		2,24												
	TOTALES APLICACIÓN M2			11,70	29,66	0,00	70,02	**TOTALES APLICACIÓN ML**			131,60	133,10	264,70	0	0	21	0	0	0

TOTALES APLICACIÓN

PINTURA M2			IMPRIMANTE	PINTURA ML		IMPRIMANTE
A	B	V		A	B	
11,70	29,66	0,00	70,02	131,60	133,10	264,70

TOTALES INSTALACION

TACHONES	ESTOPEROLES	TACHAS		AGREGADO	HITOS
		A	B		
0	0	21	0	0	0