11	DICIEMBRE	2025
DD	MM	AA

CONSORCIO TEUSAVIAL
NIT: 901.902.101-5

CONTRATO 552-2024

ACTA No 10 **DE RECIBO PARCIAL** **CORRESPONDIENTE AL PERIODO DEL** 1 DE NOVIEMBRE AL 11 DE DICIEMBRE 2025
mes

CIV 13000875
RECIBO PARCIAL DE OBRA
CONTRATO No. 552-2024

OBJETO DEL CONTRATO

"EJECUTAR A PRECIOS UNITARIOS Y A MONTO AGOTABLE, LAS OBRAS Y ACTIVIDADES NECESARIAS PARA LA CONSERVACIÓN DE LA MALLA VIAL, CICLOINFRAESTRUCTURA, ESPACIO PUBLICO, Y PUENTES PEATONALES Y/O VEHICULARES PERTENECIENTES A LA MALLA VIAL LOCAL E INTERMEDIA DE LA LOCALIDAD DE TEUSAQUILLO, EN LA CIUDAD DE BOGOTÁ D.C. DE CONFORMIDAD CON LOS ESTUDIOS PREVIOS, ANEXO TÉCNICO Y APÉNDICES"

CONTRATISTA CONSORCIO TEUSAVIAL

INTERVENTOR CONSORCIO INTERTEUSAQUILLO JG

			PRESENTE MES			ACUMULADO		
ÍTEM No.	DESCRIPCIÓN	UND.	VALOR UNITARIO	CANTIDAD	VALOR TOTAL	ACUMULADO ANTERIOR	ACUMULADO TOTAL	VALOR TOTAL ACUMULADO
1	**PRELIMINARES**			**0,00**			-	
1.2	EXCAVACIÓN MANUAL EN MATERIAL COMUN (incluye cargue)	M3	$ 38.638	0,00	$ 0	1,86	1,86	$ 71.867
1.3	EXCAVACIÓN MECANICA EN MATERIAL COMUN (incluye cargue)	M3	$ 5.059	0,00	$ 0	241,06	241,06	$ 1.219.523
1.4	DEMOLICION PAVIMENTO ASFALTICO (Incluye Cargue). No incluye transporte y disposición final de sobrantes. Rendimiento estimado para espesores max. 0.15m	M3	$ 34.123	0,00	$ 0	39,78	39,78	$ 1.357.413
1.5	DEMOLICION CONCRETO ESTRUCTURAL (Incluye Cargue). No incluye transporte y disposición final de sobrantes.	M3	$ 167.823	0,00	$ 0	4,70	4,70	$ 788.768
3	**PAVIMENTOS**			**0,00**	**0**	-	-	
3.1	FRESADO PAVIMENTO ASFALTICO (Incluye Cargue agua, puntas. No incluye transporte de maquinaria, transporte del fresado ni disposicion final)	M3	$ 112.408	0,00	$ 0	32,06	32,06	$ 3.603.800
3.2	CORTE DE PAVIMENTO - INCLUYE EQUIPO: CORTADORA DE CONCRETO INCLUYE OPERARIO Y COMBUSTIBLE. INCLUYE DISCO DIAMANTADO ASFALTO-CONCRETO 350 mm, AGUA Y MANO DE OBRA	ML	$ 2.334	0,00	$ 0	46,80	46,80	$ 109.231
3.4	RIEGO DE LIGA CON EMULSION ASFALTICA CRR-1 (Suministro, Barrido Superficie y Riego)	M2	$ 3.228	0,00	$ 0	455,40	455,40	$ 1.470.031
3.6	GEOTEXTIL T, RESIST. ULTIMA (TIRA ANCHA)=30 kN/m PARA SEPARACION SUBRASANTE/CAPAS GRANULARES (Inc. Sumin. e Instalación)	M2	$ 8.313	0,00	$ 0	447,75	447,75	$ 3.722.146
3.7	GEOCELDA HDPE PERFORADA, ALTURA 15 CM (Suministro e instalación).	M2	$ 67.499	0,00	$ 0	447,75	447,75	$ 30.222.677
3.18	SELLADO DE JUNTAS EN PAVIMENTO FLEXIBLE (Incluye Limpieza, Suministro e Instalación de Fondo y Sellante)	ML	$ 12.602	0,00	$ 0	46,80	46,80	$ 589.774
4	**ESPACIO PUBLICO**			**0,00**	**0**	-	-	
4.1	DEMOLICION PISOS DE CONCRETO (Espesor variable. Incluye Cargue). No incluye transporte y disposición final de sobrantes. Rendimiento estimado para un espesor de 0.10m	M2	$ 7.184	0,00	$ 0	96,50	96,50	$ 693.256
4.2	EXCAVACION MANUAL EN MATERIAL COMUN. Incluye cargue.	M3	$ 38.638	0,00	$ 0	19,30	19,30	$ 745.713
4.7	DEMOLICION MANUAL SARDINEL EXISTENTE (Incluye Cargue). No incluye transporte y disposición final de sobrantes.	ML	$ 5.375	0,00	$ 0	90,00	90,00	$ 483.750
4.8	SARDINEL TIPO A10 (Suministro e Instalación. Incluye 3cm Mortero 1:5)	ML	$ 73.643	0,00	$ 0	75,90	75,90	$ 5.589.504
4.12	PISO EN CONCRETO COLOR GRIS MR41 (280 Kg/Cm2) GRAVA 1" 28 DIAS ESTAMPADO e=0.10m (INCLUYE SUMINISTRO Y COLOCACIÓN DE CONCRETO, JUEGO DE MOLDES, DESMOLDANTE EN POLVO, CURADOR PARA CONCRETO, INCLUYE CORTE Y SELLADO DE JUNTAS.	M2	$ 262.852	0,00	$ 0	74,25	74,25	$ 19.516.761
7	**SEÑALIZACIÓN Y DEMARCACIÓN**			**0,00**	**0**		-	
7.2	PINTURA EN PLÁSTICO EN FRÍO METILMETACRILATO PARA MARCAS VIALES, CON MICROESFERAS Y ESPESOR SECO SEGÚN NORMA NTC 4744. SUMINISTRO Y APLICACIÓN. (CEBRAS, FLECHAS, PICTOGRAMAS, LINEAS DE PARE, SENDEROS PEATONALES,ACHURADOS, ETC).	M2	$ 103.045	51,95	$ 5.353.188	0,00	51,95	$ 5.353.188
7.3	BANDAS SONORAS REDUCTORAS DE VELOCIDAD DE 2CM DE ALTURA, CONSTRUIDA CON GRAVILLA DE 1/2", PINTURA DE LARGA DURACIÓN BLANCA Y RESINA EPÓXICA	M2	$ 196.111	4,32	$ 847.200	0,00	4,32	$ 847.200
7.5	TACHA REFLECTIVA BIDIRECCIONAL (INCLUYE SUMINISTRO E INSTALACIÓN).	UN	$ 14.743	49,00	$ 722.407	0,00	49,00	$ 722.407
8	**ADECUACIÓN REDES HÚMEDAS**			**0,00**	**0**	-	-	
8.10	TUBERIA PVC U.M. EXT CORRUGADO/INT LISO U.M. NORMA NTC 3722-1 D=12" (Incluye Suministro e Instalación)	ML	$ 133.056	0,00	$ 0	4,73	4,73	$ 629.355

11	DICIEMBRE	2025
DD	MM	AA

CONSORCIO TEUSAVIAL
NIT: 901.902.101-5

CONTRATO 552-2024

ACTA No 10 **DE RECIBO PARCIAL** **CORRESPONDIENTE AL PERIODO DEL** 1 DE NOVIEMBRE AL 11 DE DICIEMBRE 2025
mes

CIV 13000875
RECIBO PARCIAL DE OBRA
CONTRATO No. 552-2024

OBJETO DEL CONTRATO

"EJECUTAR A PRECIOS UNITARIOS Y A MONTO AGOTABLE, LAS OBRAS Y ACTIVIDADES NECESARIAS PARA LA CONSERVACIÓN DE LA MALLA VIAL, CICLOINFRAESTRUCTURA, ESPACIO PUBLICO, Y PUENTES PEATONALES Y/O VEHICULARES PERTENECIENTES A LA MALLA VIAL LOCAL E INTERMEDIA DE LA LOCALIDAD DE TEUSAQUILLO, EN LA CIUDAD DE BOGOTÁ D.C. DE CONFORMIDAD CON LOS ESTUDIOS PREVIOS, ANEXO TÉCNICO Y APÉNDICES"

CONTRATISTA CONSORCIO TEUSAVIAL

INTERVENTOR CONSORCIO INTERTEUSAQUILLO JG

			PRESENTE MES			ACUMULADO		
ÍTEM No.	**DESCRIPCIÓN**	**UND.**	**VALOR UNITARIO**	**CANTIDAD**	**VALOR TOTAL**	**ACUMULADO ANTERIOR**	**ACUMULADO TOTAL**	**VALOR TOTAL ACUMULADO**
NP	**NO PREVISTOS**			**0,00**	**0**	-	-	
NP-01	SUBBASE GRANULAR PEATONAL SBG_PEA. SUMINISTRO, EXTENDIDO MANUAL, NIVELACIÓN, HUMEDECIMIENTO Y COMPACTACIÓN	M3	$ 153.530	0,00	$ 0	19,30	19,30	$ 2.963.129
NP-02	AGREGADOS RECICLADOS PARA SUBBASE GRANULAR (AR_SBG50) (Suministro, Extendido, Nivelación, Humedecimiento y Compactación con vibrocompactador)	M3	$ 189.556	0,00	$ 0	111,94	111,94	$ 21.218.899
NP-04	ESTABILIZACION DE BASE GRANULAR AR_BG_38 CON PRODUCTOS QUIMICOS NO TRADICIONALES + CEMENTO 5%(INCLUYE SUMINISTRO DE BASE,INSTALACION, HUMEDECIEMIENTO, MEZCLADO Y COMPACTACION)	M3	$ 549.987	0,00	$ 0	102,98	102,98	$ 56.637.661
NP-06	MEZCLA ASFÁLTICA EN CALIENTE DENSA MD19 con Cemento Asfáltico CA14 (Suministro, Extendido, Nivelación y Compactación mecánica con vibrocompactador y compactador de llantas)	M3	$ 1.060.927	0,00	$ 0	18,22	18,22	$ 19.330.090
NP-07	MEZCLA ASFÁLTICA EN CALIENTE DENSA MD25 CON CEMENTO ASFÁLTICO (Suministro, Extendido, Nivelación y Compactación mecanica con vibrocompactador y compactador de llantas)	M3	$ 1.123.608	0,00	$ 0	31,88	31,88	$ 35.820.623
NP-13	IMPRIMACION CON EMULSION ASFALTICA CRL-1 INCLUYE SUMINISTRO BARRIDO DE SUPERFICIE Y RIEGO MECANICO	M2	$ 3.481	0,00	$ 0	455,40	455,40	$ 1.585.247
NP-23	SUMIDERO PREFABRICADO A 120	UN	$ 3.445.000	0,00	$ 0	2,00	2,00	$ 6.890.000
NP-24	SARDINEL BAJO TIPO A85 PARA RAMPAS (Suministro e Instalación. Incluye 3cm Mortero 1:5)	ML	$ 65.044	0,00	$ 0	21,10	21,10	$ 1.372.428
NP-30	CARCAMO EN MAMPOSTERIA (DOBLE PARED)-TAPA DE CONCRETO DE 3000 PSI	ML	$ 371.652	0,00	$ 0	4,50	4,50	$ 1.672.434
NP-33	DEMOLICIÓN DE SUMIDERO EXISTENTE (INCLUYE CARGUE)	UN	$ 189.054	0,00	$ 0	1,00	1,00	$ 189.054
NP-35	CONCRETO 3000 PSI (Hecho en Obra 1:2:3 con arena de río y triturado de 3/4")	M3	$ 528.200	0,00	$ 0	1,34	1,34	$ 707.788
NP-36	TRANSPORTE DE EQUIPO DE 15.1 A 25 TONELADAS POR VIAJE DIURNO SIN ESCOLTA	UN	$ 1.400.000	0,00	$ 0	6,00	6,00	$ 8.400.000
NP-37	TRANSPORTE Y DISPOSICION FINAL DE ESCOMBROS EN SITIO AUTORIZADO (MATERIAL SECO, DISTANCIA DE TRANSPORTE 28 KM)	M3	$ 63.275	0,00	$ 0	569,27	569,27	$ 36.020.559
NP-38	TRANSPORTE Y DISPOSICION FINAL DE ESCOMBROS EN SITIO AUTORIZADO (MATERIAL CON ALTO GRADO DE HUMEDAD, DISTANCIA DE TRANSPORTE 28 KM)	M3	$ 79.141	0,00	$ 0	2,42	2,42	$ 191.521
NP-40	ACERO DE REFUERZO FY=60000 PSI. SUMINISTRO E INSTALACIÓN DE ACUERDO A LO ESTIPULADO POR LA NSR-10, NORMA ASTM A-706, ICONTEC 22889 PARA EL ACERO PDR-60. INCLUYE TODOS LOS COSTOS DE SUMINISTRO DE MATERIALES (REFUERZO G-60) FIGURADO, CORRUGADO, INCLUYE EL ALAMBRE DE AMARRE), EQUIPOS, TRANSPORTES, MANEJO, ALMACENAMIENTO, DESPERDICIOS Y MANO DE OBRA.	KG	$ 5.591	67,48	$ 377.281		67,48	$ 377.281
NP-42	PINTURA EN PLASTICO EN FRIO METILMETATICRATO DE 12CM PARA LINEAS DE DEMARCACIÓN, CON MICROESFERAS Y ESPESOR SECO SEGÚN NORMA NTC 4744.SUMINISTRO Y APLICACIÓN.	ML	$ 18.776	179,75	$ 3.374.986		179,75	$ 3.374.986
NP-43	PINTURA DE TRÁFICO - IMPRIMANTE NEGRO A=15cm. SUMINISTRO Y APLICACIÓN.	ML	$ 4.323	179,75	$ 777.059		179,75	$ 777.059
NP-44	PINTURA DE TRÁFICO - IMPRIMANTE NEGRO. SUMINISTRO Y APLICACIÓN.	M2	$ 26.586	70,60	$ 1.876.839		70,60	$ 1.876.972
NP-46	SUMINISTRO E INSTALACIÓN DE TACHON NO TRASPASABLE, DIMENSIONES DE 0.80 X 0.20 X 0.15 CM INCLUYE ANCLAJES Y PEGANTE EPÓXICO	UN	$ 187.178	28,00	$ 5.240.984		28,00	$ 5.240.984
	SUBTOTAL OBRAS COSTO DIRECTO				**$ 18.569.944,00**			**$ 282.383.079,00**
OTROS				**CANTIDAD**	**VALOR TOTAL**	**ACUMULADO ANTERIOR**	**ACUMULADO TOTAL**	**VALOR TOTAL ACUMULADO**
	DIAGNÓSTICOS (INC. IVA)	GLB	$ 68.822.694		$ 0,00	$ 0,00	$ 0,00	$ 0,00
	ESTUDIOS Y DISEÑOS (INC. IVA)	GLB	$ 183.527.185		$ 0,00	$ 13.194.430,00	$ 13.194.430,00	$ 13.194.430,00
	COMPONENTE SOCIAL Y SST	GLB	$ 38.556.131	1,00469229838386%	$ 186.571,00	$ 2.650.509,00	$ 2.837.080,00	$ 2.837.080,00
	COMPONENTE AMBIENTAL	GLB	$ 77.112.263	2,00938462282563%	$ 373.142,00	$ 5.301.019,00	$ 5.674.161,00	$ 5.674.161,00
	COMPONENTE PLAN MANEJO DE TRÁNSITO	GLB	$ 77.112.263	2,00938462282563%	$ 373.142,00	$ 5.301.019,00	$ 5.674.161,00	$ 5.674.161,00
	ACTIVIDADES ESPECIALES (ACCIONES DE MOVILIDAD)	GLB	$ 1.191.564.820		$ 0,00	$ 0,00	$ 0,00	$ 0,00
	SUBTOTAL OTROS				**$ 932.855,00**			**$ 27.379.832,00**

11	DICIEMBRE	2025
DD	MM	AA

CONSORCIO TEUSAVIAL
NIT: 901.902.101-5

CONTRATO 552-2024

ACTA No 10 **DE RECIBO PARCIAL** **CORRESPONDIENTE AL PERIODO DEL** 1 DE NOVIEMBRE AL 11 DE DICIEMBRE 2025
mes

CIV 13000875
RECIBO PARCIAL DE OBRA
CONTRATO No. 552-2024

OBJETO DEL CONTRATO

"EJECUTAR A PRECIOS UNITARIOS Y A MONTO AGOTABLE, LAS OBRAS Y ACTIVIDADES NECESARIAS PARA LA CONSERVACIÓN DE LA MALLA VIAL, CICLOINFRAESTRUCTURA, ESPACIO PUBLICO, Y PUENTES PEATONALES Y/O VEHICULARES PERTENECIENTES A LA MALLA VIAL LOCAL E INTERMEDIA DE LA LOCALIDAD DE TEUSAQUILLO, EN LA CIUDAD DE BOGOTÁ D.C. DE CONFORMIDAD CON LOS ESTUDIOS PREVIOS, ANEXO TÉCNICO Y APÉNDICES"

CONTRATISTA CONSORCIO TEUSAVIAL

INTERVENTOR CONSORCIO INTERTEUSAQUILLO JG

			PRESENTE MES			ACUMULADO		
ÍTEM No.	DESCRIPCIÓN	UND.	VALOR UNITARIO	CANTIDAD	VALOR TOTAL	ACUMULADO ANTERIOR	ACUMULADO TOTAL	VALOR TOTAL ACUMULADO
	ADMINISTRACION	24,61%			$ 4.570.063	$ 64.924.380,00	$ 69.494.443,00	$ 69.494.476,00
	IMPREVISTO	1,00%			$ 185.699	$ 2.638.129,00	$ 2.823.828,00	$ 2.823.831,00
	UTILIDAD	5,00%			$ 928.497	$ 13.190.650,00	$ 14.119.147,00	$ 14.119.154,00
	SUBTOTAL AIU	**30,61%**			**$ 5.684.259,00**			**$ 86.437.461,00**
	SUBTOTAL COSTOS DIRECTOS-OTROS-AIU CD				**$ 25.187.058,00**			**$ 396.200.372,00**
	TOTAL A FACTURAR				**$ 25.187.058,00**			
	TOTAL A GIRAR EN EL PRESENTE CORTE				**$ 25.187.058,00**			

El recibo por parte de la interventoría de las obras ejecutadas no exime al contratista de su responsabilidad y de las obligaciones a que hace referencia el citado contrato de obra. Las cantidades de obra indicadas en la presente acta de recibo parcial son de exclusiva responsabilidad del

ONCE (Día en letras) (11) (Día en números) días del mes de DICIEMBRE de 2025 (Mes en que se firma el acta)

JUAN FELIPE DELGADO VALBUENA
DIRECTOR CONTRATISTA
CONSORCIO TEUSAVIAL

JORGE GOMEZ FALLA
DIRECTOR DE INTERVENTORIA
CONSORCIO INTERTEUSAQUILLO JG

CONSORCIO TEUSAVIAL	MEMORIAS DE CALCULO	FR-19
		VERSION 0
CONTRATISTA		1 de 1

CONSORCIO TEUSAVIAL — **NIT: 901.902.101-5**

ACTA N°10- GALERIAS

CL 53B ENTRE CRA 27 Y CRA 27A


FECHA DE CORTE:	11/12/2025	MES DE EJECUCION Y AÑO:	NOVIEMBRE-DICIEMBRE	2025	

CIV	ITEM	DESCRIPCIÓN	UND	CANTIDAD	OBSERVACIONES	REGISTRO FOTOGRAFICO
13000875	7.2	PINTURA EN PLÁSTICO EN FRÍO METILMETACRILATO PARA MARCAS VIALES, CON MICROESFERAS Y ESPESOR SECO SEGÚN NORMA NTC 4744. SUMINISTRO Y APLICACIÓN. (CEBRAS, FLECHAS, PICTOGRAMAS, LINEAS DE PARE, SENDEROS PEATONALES,ACHURADOS, ETC).	M2	51,95	Adjunto memoria de cantidades/diseños en PDF aprobados por SDM	
	7.3	BANDAS SONORAS REDUCTORAS DE VELOCIDAD DE 2CM DE ALTURA, CONSTRUIDA CON GRAVILLA DE 1/2", PINTURA DE LARGA DURACIÓN BLANCA Y RESINA EPÓXICA	M2	4,32		
	7.5	TACHA REFLECTIVA BIDIRECCIONAL (INCLUYE SUMINISTRO E INSTALACIÓN).	UN	49,00		
	NP-42	PINTURA EN PLASTICO EN FRIO METILMETATICRATO DE 12CM PARA LINEAS DE DEMARCACIÓN, CON MICROESFERAS Y ESPESOR SECO SEGÚN NORMA NTC 4744.SUMINISTRO Y APLICACIÓN.	ML	179,75		
	NP-43	PINTURA DE TRÁFICO - IMPRIMANTE NEGRO A=15cm. SUMINISTRO Y APLICACIÓN.	ML	179,75		
	NP-44	PINTURA DE TRÁFICO - IMPRIMANTE NEGRO. SUMINISTRO Y APLICACIÓN.	M2	70,60		
	NP-46	SUMINISTRO E INSTALACIÓN DE TACHON NO TRASPASABLE, DIMENSIONES DE 0.80 X 0.20 X 0.15 CM INCLUYE ANCLAJES Y PEGANTE EPÓXICO	UN	28,00		

JUAN FELIPE DELGADO
CONSORCIO TEUSAVIAL
Director de Obra

JORGE GOMEZ FALLA
CONSORCIO INTERTEUSAQUILLO
Director de Interventoría

CONSORCIO TEUSAVIAL / ALCALDÍA MAYOR DE BOGOTÁ D.C. / BOGOTÁ		MEMORIAS DE CALCULO			FR-19
					VERSION 0
CONTRATISTA					1 de 1
CONSORCIO TEUSAVIAL			NIT: 901.902.101-5		
ACTA N°10- GALERIAS CL 53B ENTRE CRA 27 Y CRA 27A					
FECHA DE CORTE:	11/12/2025	MES DE EJECUCION Y AÑO:	NOVIEMBRE-DICIEMBRE	2025	

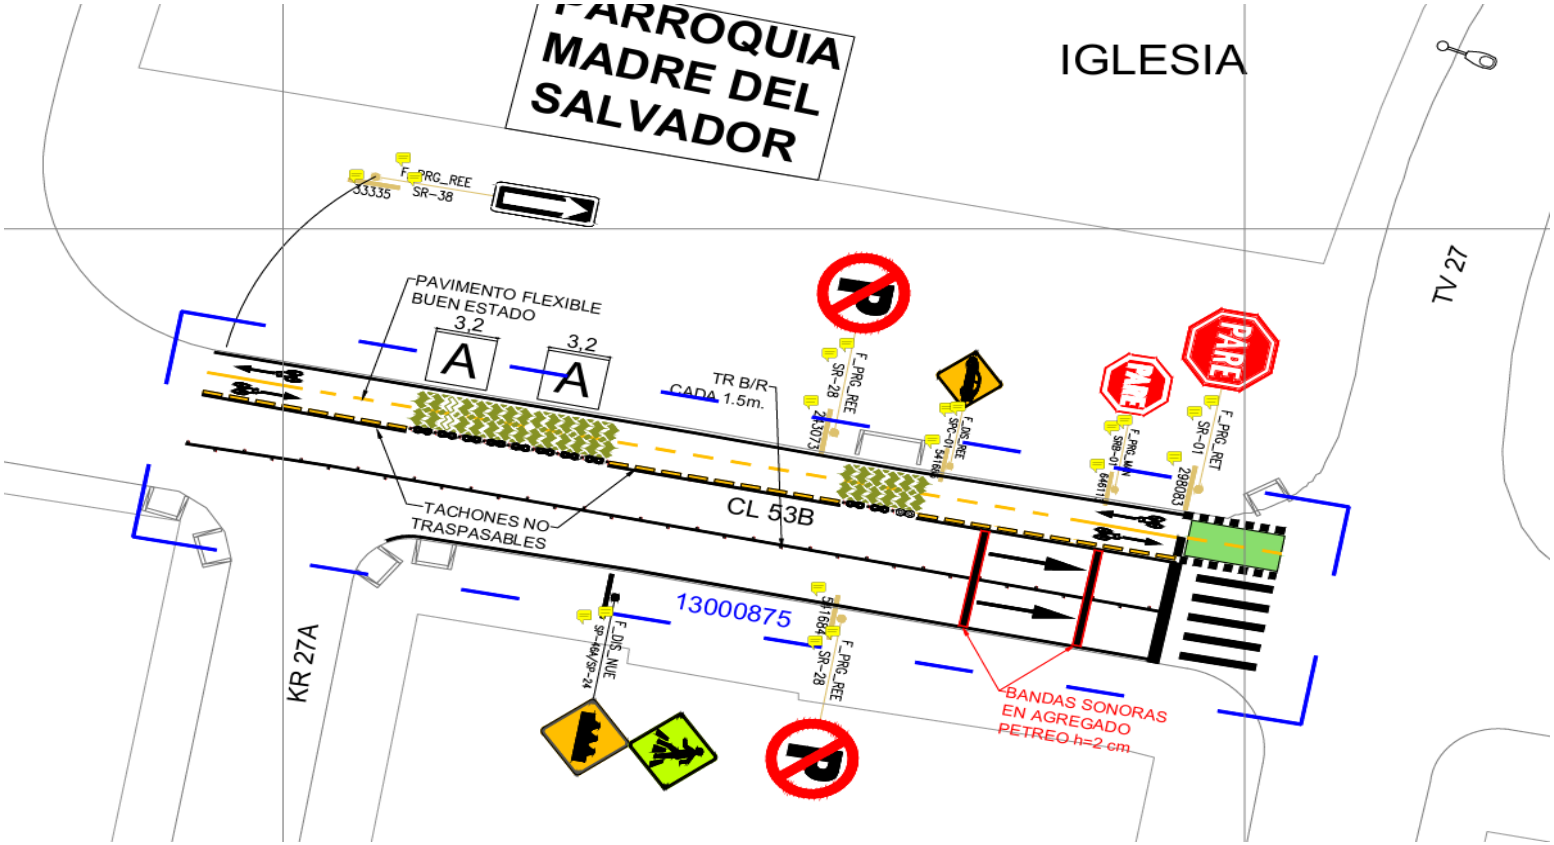

CANTIDAD DE OBRA HORIZONTAL - PROYECTADAS

CONTRATISTA	CONSORCIO TEUSAVIAL
LOCALIDAD	TEUSAQUILLO
DIRECCION PLANO	CL 53B ENTRE TV 27 Y KR 27A

FECHA:	06-ago-25
ID DISEÑO	5. SH_SV_CTO_552_2024_CL 53B_TV 27_V0
CONTRATO No.	CTO 522 DE 2024

CIV	ID MARCA	CANTIDAD	UN	PINTURA M2			IMPRIMANTE	ID MARCA	CANTIDAD	UN	PINTURA ML		IMPRIMANTE	TACHONES	ESTOPEROLES	TACHAS		AGREGADO	HITOS
				A	B	V					A	B				A	B		
13000875	PASO CEBRADO	1	M2		8,00		10,25	LÍNEA BORDE DERECHO	1	ML		40,60	40,60	28			49	4,32	
	LÍNEA PARE	1	M2		3,18		3,78	LÍNEA BORDE IZQUIERDO	1	ML		43,70	43,70						
	FLECHA FRENTE	2	M2		2,40		3,60	LÍNEA BORDE CICLORRUTA	1	ML		23,30	23,30						
	PASO CICLORRUTA	1	M2			14,08	14,93	LÍNEA CENTRO	1	ML		38,90	38,90						
	MARCA TIPO HUELLA	38	M2			11,78	20,52	LÍNEA CENTRO CICLORRUTA	2	ML	15,25		15,25						
	SEGREGADOR TIPO PC	15	M2		3,30		7,50	LÍNEA SEGMENTADA CICILORRUTA	1	ML	18,00		18,00						
	LÍNEA PASO DE CICLORRUTA	2	M2		1,92		3,00												
	PICTOGRAMA BICICLETA	4	M2		1,12		4,52												
	FLECHA FRENTE CICLORRUTA	4	M2		1,04		2,04												
	PINTURA AGREGADO	2	M2		4,80		N/A												
	LÍNEA PARE CICILORRUTA	1	M2		0,33		0,46												
	TOTALES APLICACIÓN M2			0,00	26,09	25,86	70,60	**TOTALES APLICACIÓN ML**			33,25	146,50	179,75	28	0	0	49	4,32	0

TOTALES APLICACIÓN

PINTURA M2			IMPRIMANTE	PINTURA ML		IMPRIMANTE
A	B	V		A	B	
0,00	26,09	25,86	70,60	33,25	146,50	179,75

TOTALES INSTALACION

TACHONES	ESTOPEROLES	TACHAS		AGREGADO	HITOS
		A	B		
28	0	0	49	4,32	0

CONSORCIO TEUSAVIAL / ALCALDÍA MAYOR DE BOGOTÁ D.C. / BOGOTÁ	MEMORIAS DE CALCULO	FR-19
		VERSION 0
CONTRATISTA		1 de 1

CONSORCIO TEUSAVIAL — **NIT: 901.902.101-5**

ACTA N°10- GALERIAS

CL 53B ENTRE CRA 27 Y CRA 27A

FECHA DE CORTE:	11/12/2025	MES DE EJECUCION Y AÑO:	NOVIEMBRE-DICIEMBRE	2025	

ITEM:	NP-40	DESCRIPCIÓN:	ACERO DE REFUERZO FY=60000 PSI. SUMINISTRO E INSTALACIÓN DE ACUERDO A LO ESTIPULADO POR LA NSR-10, NORMA ASTM A-706, ICONTEC 22889 PARA EL ACERO PDR-60. INCLUYE TODOS LOS COSTOS DE SUMINISTRO DE MATERIALES (REFUERZO G-60) FIGURADO, CORRUGADO, INCLUYE EL ALAMBRE DE AMARRE), EQUIPOS, TRANSPORTES, MANEJO, ALMACENAMIENTO, DESPERDICIOS Y MANO DE OBRA.

CIV	ABSCISAS		LARGO	ANCHO	PESO POR KG	PESO TOTAL	OBSERVACIONES	REGISTRO FOTOGRAFICO
13000875	K0+023,00	K0+027,10	4,10	1,50	2,71	16,67	Malla electrosoldada para rampa	
	K0+031,60	K0+037,80	6,20	1,50	2,71	25,20		
	K0+039,50	K0+045,80	6,30	1,50	2,71	25,61		
					TOTAL ACTA =	67,48	KG	

JUAN FELIPE DELGADO
CONSORCIO TEUSAVIAL
Director de Obra

JORGE GOMEZ FALLA
CONSORCIO INTERTEUSAQUILLO
Director de Interventoría

CONSORCIO TEUSAVIAL / ALCALDÍA MAYOR DE BOGOTÁ D.C. / BOGOTÁ	MEMORIAS DE CALCULO	FR-19
		VERSION 0
CONTRATISTA		1 de 1

CONSORCIO TEUSAVIAL	**NIT: 901.902.101-5**

ACTA N°10- GALERIAS

CL 53B ENTRE CRA 27 Y CRA 27A

FECHA DE CORTE:	11/12/2025	MES DE EJECUCION Y AÑO:	NOVIEMBRE-DICIEMBRE	2025	

ITEM:	**NP-40**	**DESCRIPCIÓN:**	**ACERO DE REFUERZO FY=60000 PSI. SUMINISTRO E INSTALACIÓN DE ACUERDO A LO ESTIPULADO POR LA NSR-10, NORMA ASTM A-706, ICONTEC 22889 PARA EL ACERO PDR-60. INCLUYE TODOS LOS COSTOS DE SUMINISTRO DE MATERIALES (REFUERZO G-60) FIGURADO, CORRUGADO, INCLUYE EL ALAMBRE DE AMARRE), EQUIPOS, TRANSPORTES, MANEJO, ALMACENAMIENTO, DESPERDICIOS Y MANO DE OBRA.**

CIV	ABSCISAS	LARGO	ANCHO	PESO POR KG	PESO TOTAL	OBSERVACIONES		REGISTRO FOTOGRAFICO

