
PLANO LOCALIZACIÓN GENERAL DEL PROYECTO

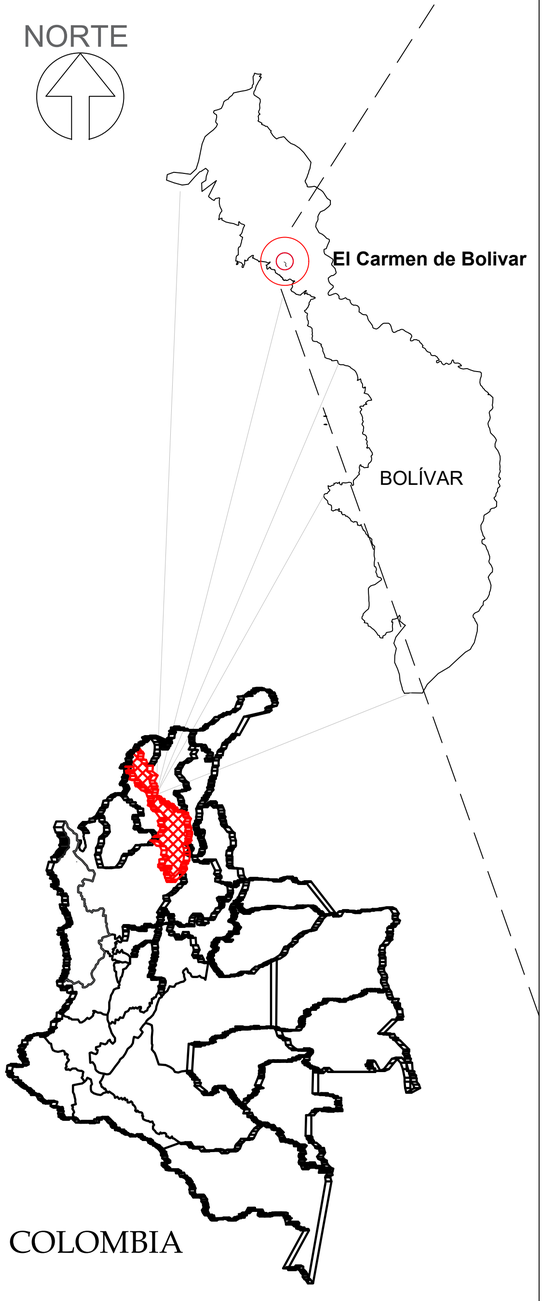



N°	DIRECCION SEGÚN IGAC	LONGIUD (m)	ABSCISADO		COORDENADAS INICIAL		COORDENADAS FINAL	
			ABSCISA INCIAL	ABSCISA FINAL	NORTE	ESTE	NORTE	ESTE
1	Calle 28A entre Carrera 32 y Carrera 38	591,3	K0+000	K0+591.3	1567364,144	884113,700	1567038,134	884606,655
2	Calle 28C entre Carrera 34 y Carrera 38	369,4	K0+000	K0+369.4	1567317,399	884308,360	1567118,903	884619,795
3	Carrera 38 entre Calle 28 y Calle 28C	107,0	K0+000	K0+107	1567004,695	884592,960	1567100,185	884641,232
4	Bocacalles	120,0						
TOTAL		**1187,8**						

ALCALDÍA DE
EL CARMEN DE BOLÍVAR

PROYECTO:
MEJORAMIENTO DE LA MALLA VIAL EN LOS BARRIOS LOS MANGOS, LA CONCORDIA Y EL SILENCIO EN EL MUNICIPIO DE EL CARMEN DE BOLÍVAR, DEPARTAMENTO DE BOLÍVAR


CONTENIDO:
PLANO DE LOCALIZACIÓN GENERAL DEL PROYECTO

DEPENDENCIA:
OFICINA ASESORA DE PLANEACIÓN MUNICIPAL

RESPONSABLE:
Marcos F. Suárez
Ingeniero Civil
Profesional Universitario
Oficina Asesora de Planeación Municipal

PLANO: 01/02
ESCALA: 1:6000
FECHA: AGOSTO 2025

REPÚBLICA DE COLOMBIA
DEPARTAMENTO DE BOLÍVAR

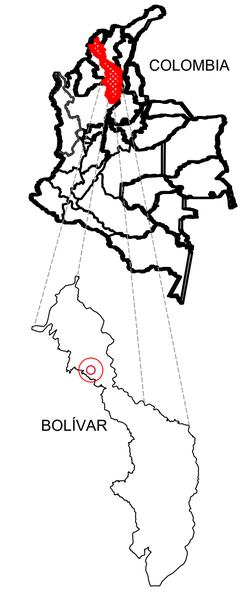

Vo.Bo.:

OBSERVACIONES:

PLANO: 01/02
ESCALA: 1:6000
FECHA: AGOSTO 2025

PLANO: