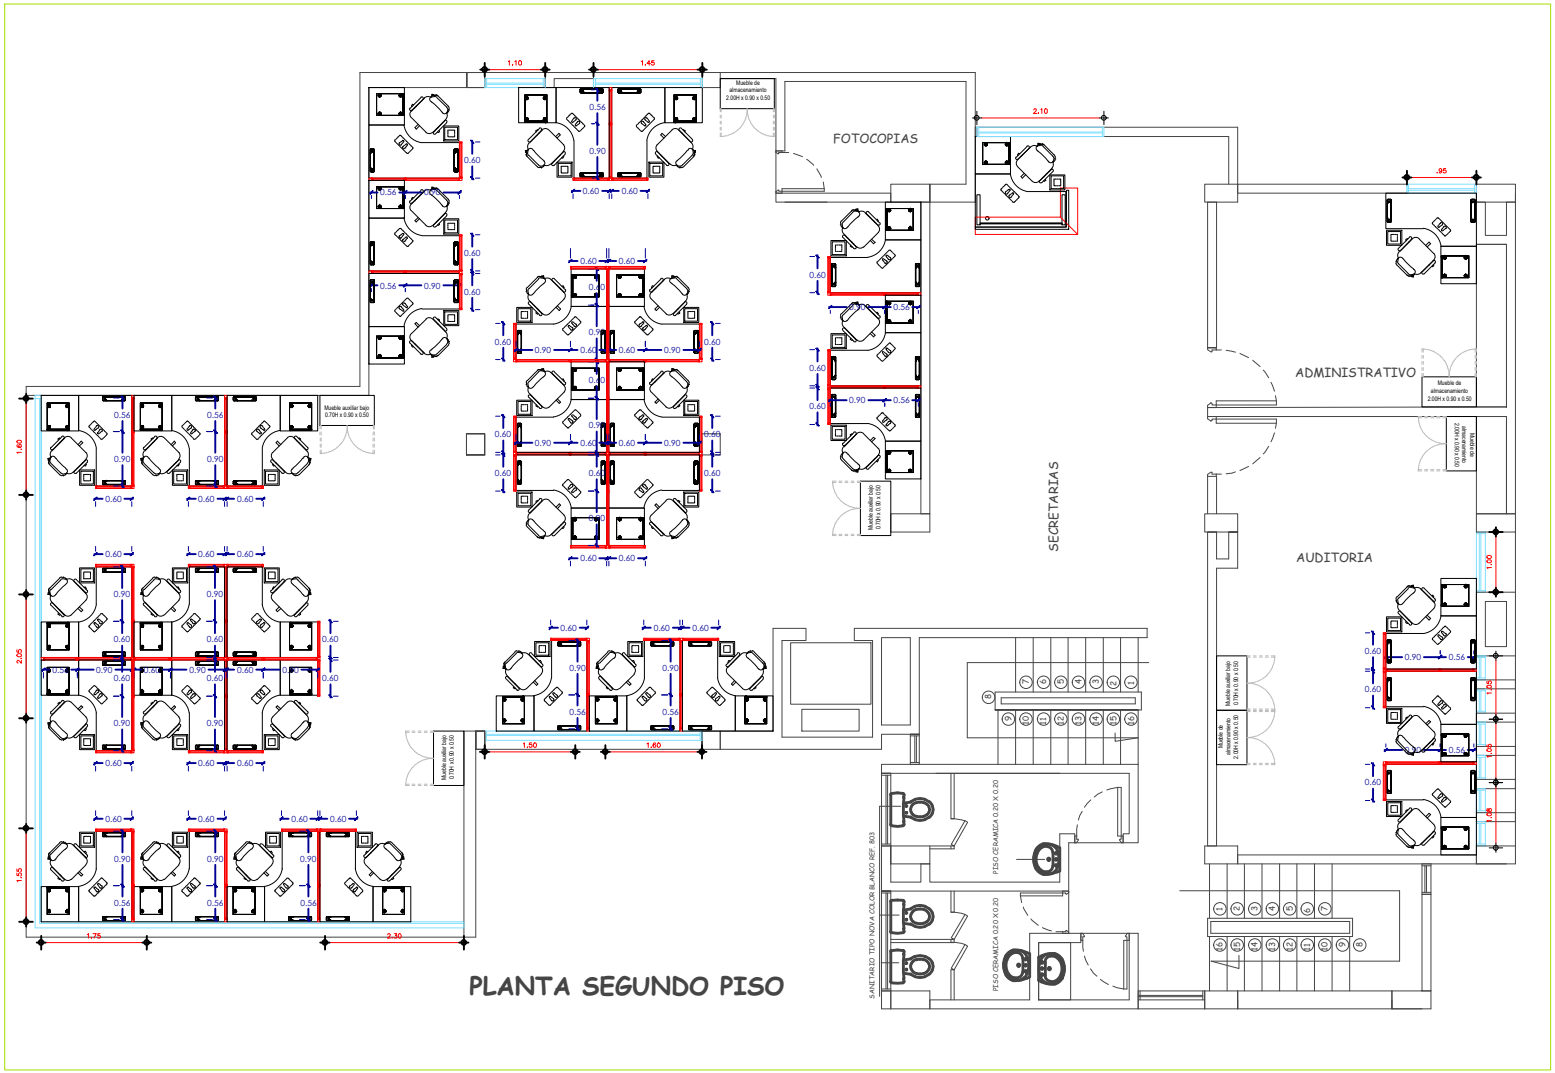


PLANTA SEGUNDO PISO

SUPERINTENDENCIA DE NOTARIADO Y REGISTRO

PROYECTO

OFICINA DE REGISTRO DE BARRANQUILLA (ATLANTICO)

CONTIENE

PLANTA ARQUITECTONICO 2DO PISO

INGENIERO

DIBUJO

F.P.B.

OBSERVACIONES

ESCALA

1:75

FECHA

DICIEMBRE 2025

PLANCHA 3 DE 4