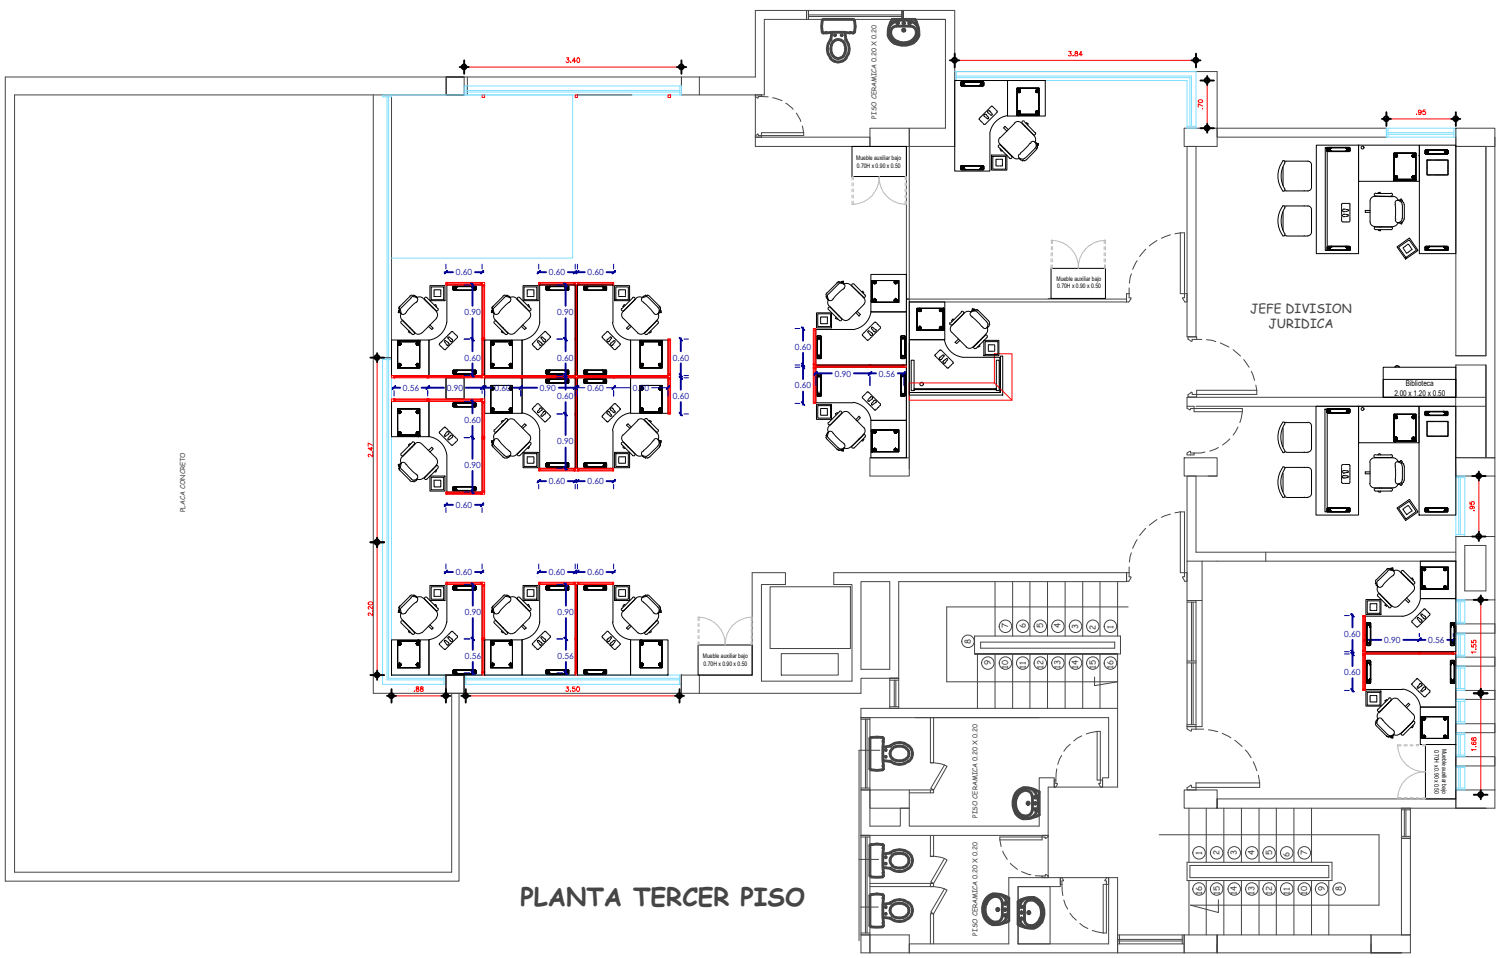


PLANTA TERCER PISO

SUPERINTENDENCIA DE NOTARIADO Y REGISTRO

PROYECTO

OFICINA DE REGISTRO DE BARRANQUILLA (ATLANTICO)

CONTIENE

PLANTA ARQUITECTONICO 3ER PISO

INGENIERO

DIBUJO

F.P.B.

OBSERVACIONES

ESCALA

1:75

FECHA

DICIEMBRE 2025

PLANCHA 4 DE 4