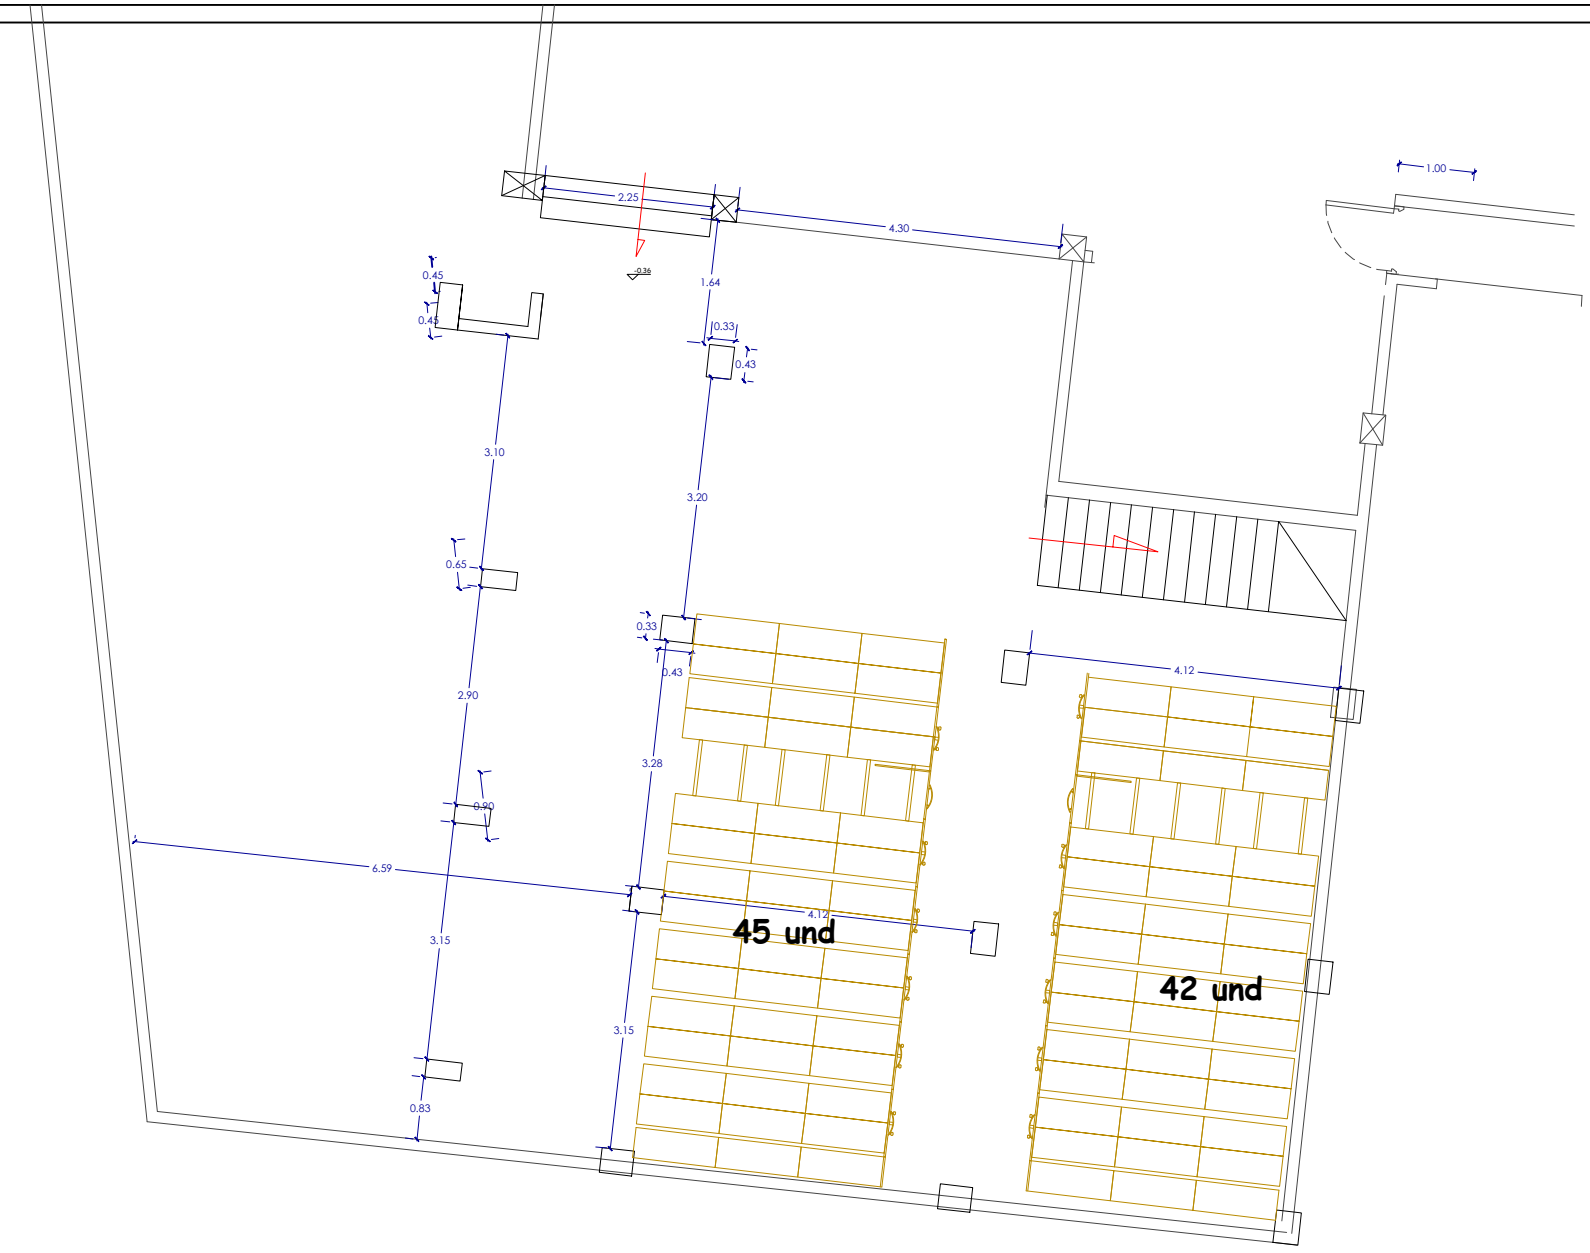


SUPERINTENDENCIA DE NOTARIADO Y REGISTRO

PROYECTO

OFICINA DE REGISTRO DE BARRANQUILLA (ATLANTICO)

CONTIENE

PLANTA ARQUITECTONICO SEMISOTANO

INGENIERO

DIBUJO

F.P.B.

OBSERVACIONES

ESCALA 1:75

FECHA DICIEMBRE 2025

PLANCHA 2 DE 4