PRIMER PISO

ESPACIOS EDUCATIVOS

N°	NOMBRE	ÁREA m²
1	Escalera 1	8,34
2	Escalera 2	0,85
3	Circulación 5	22,93
4	W.C. Docentes 1	11,33
5	W.C. Docentes 2	11,45
6	Escalera 3	16,96

1ST_NIVEL_0.00
BLOQUE 1
PISO 1

2ST_NIVEL_0.16
BLOQUE 1
PISO 1


4ST_NIVEL_0.32
BLOQUE 1
PISO 1

6ST_NIVEL_0.42
BLOQUE 1
PISO 1

3ST_NIVEL_0.24
BLOQUE 1
PISO 1

7ST_NIVEL_0.50
BLOQUE 1
PISO 1

5ST_NIVEL_0.40
BLOQUE 1
PISO 1

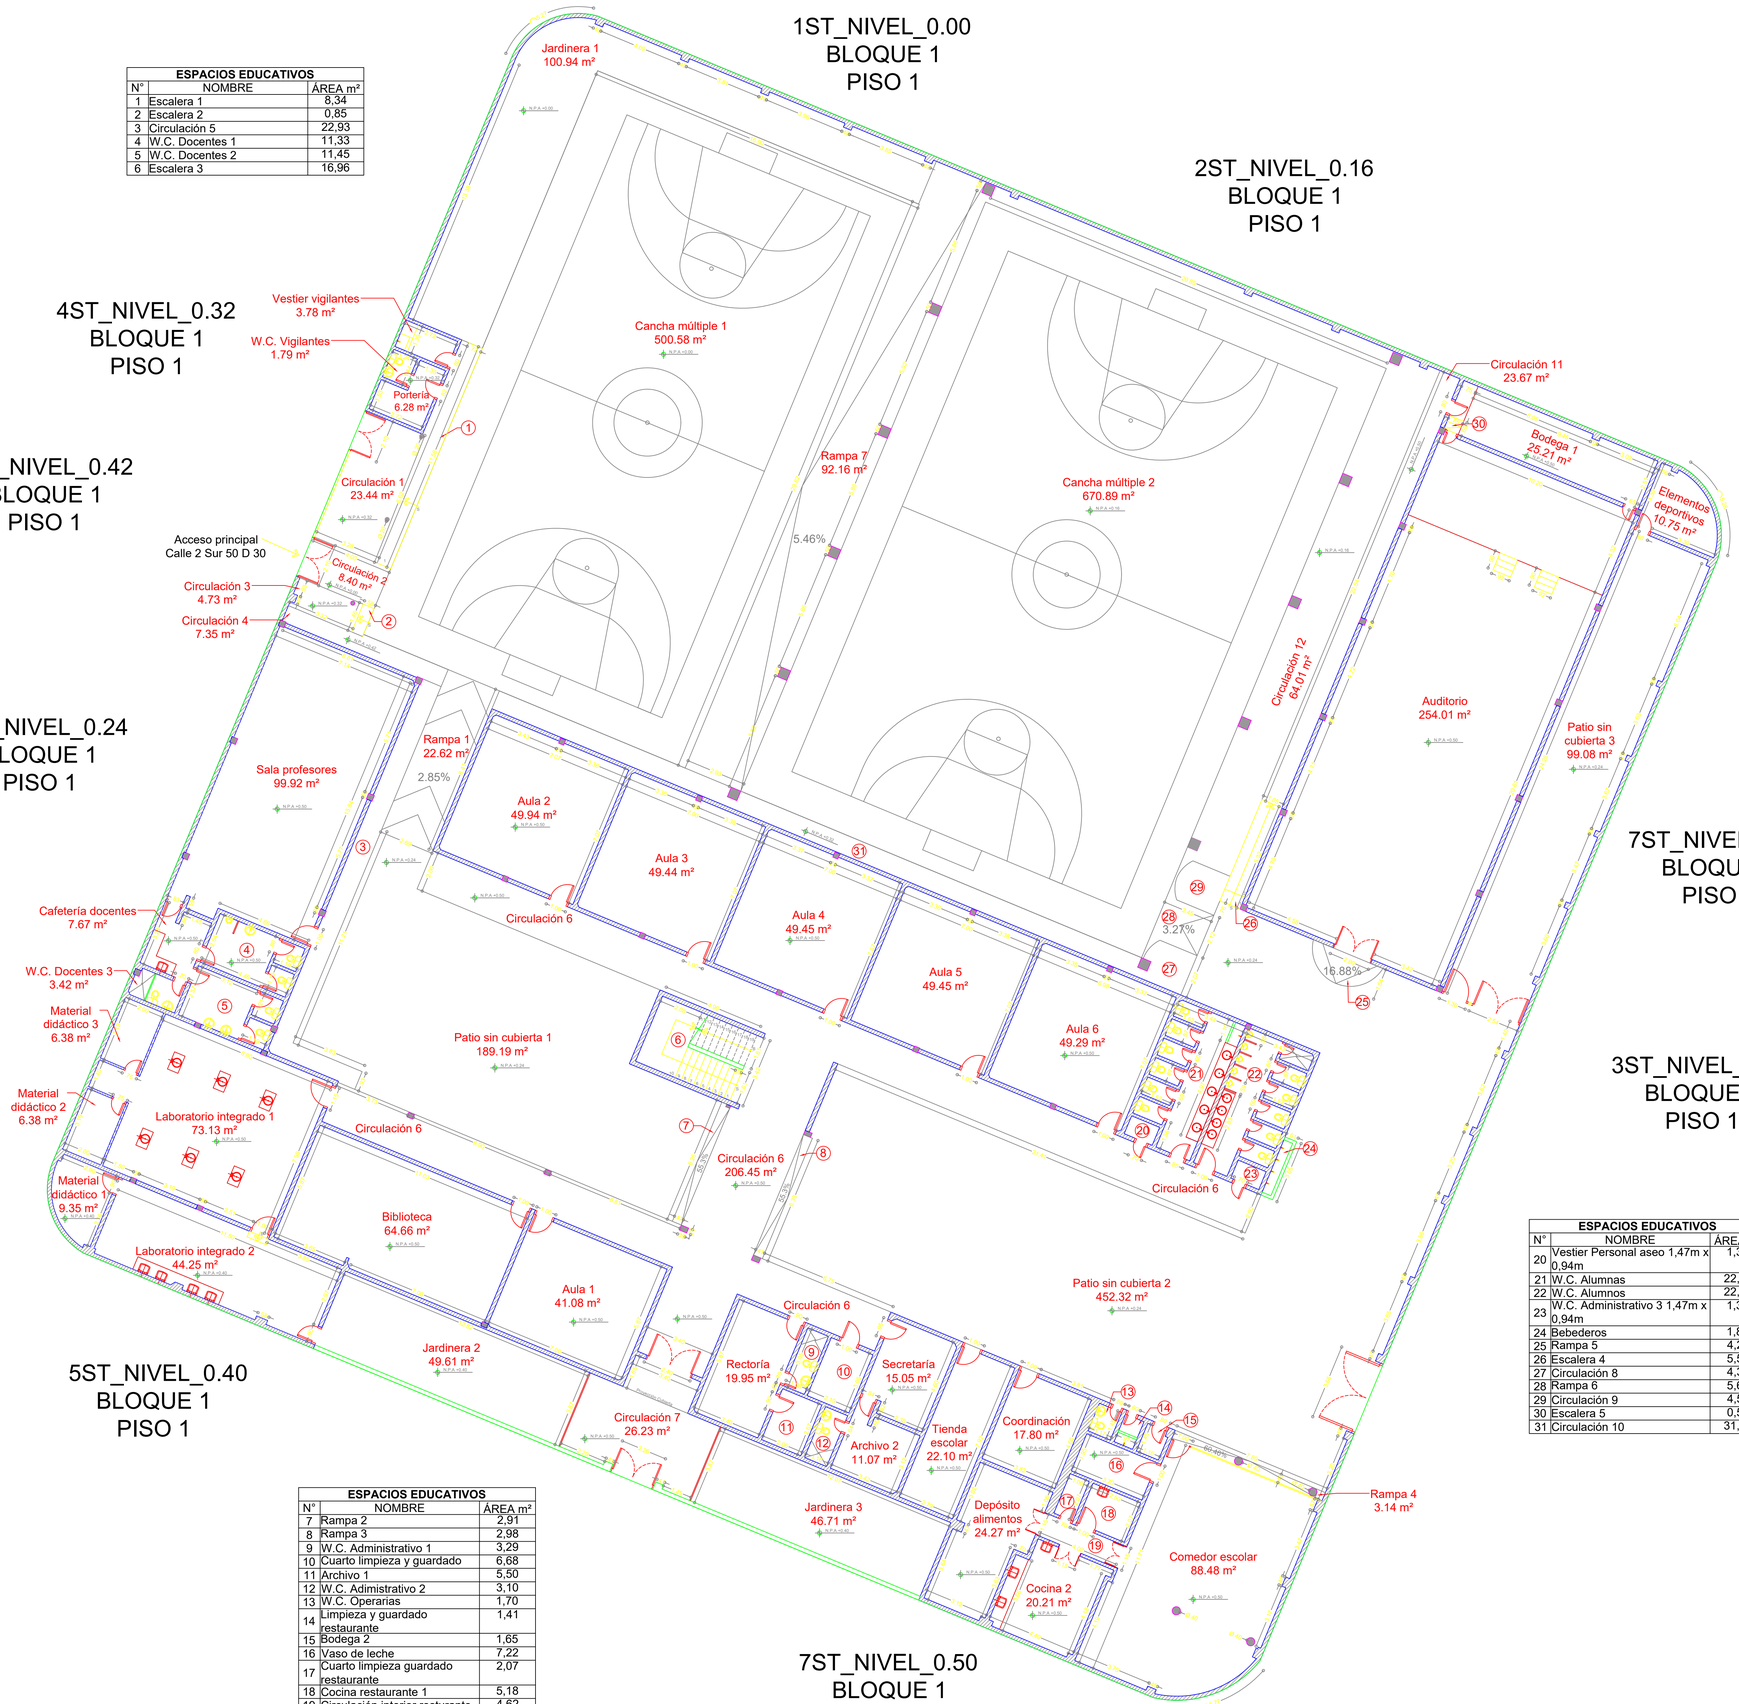

ESPACIOS EDUCATIVOS

N°	NOMBRE	ÁREA m²
7	Rampa 2	2,91
8	Rampa 3	2,98
9	W.C. Administrativo 1	3,29
10	Cuarto limpieza y guardado	6,68
11	Archivo 1	5,50
12	W.C. Adimistrativo 2	3,10
13	W.C. Operarias	1,70
14	Limpieza y guardado restaurante	1,41
15	Bodega 2	1,65
16	Vaso de leche	7,22
17	Cuarto limpieza guardado restaurante	2,07
18	Cocina restaurante 1	5,18
19	Circulación interior resturante	4,62

ESPACIOS EDUCATIVOS

N°	NOMBRE	ÁREA m²
20	Vestier Personal aseo 1,47m x 0,94m	1,38
21	W.C. Alumnas	22,50
22	W.C. Alumnos	22,34
23	W.C. Administrativo 3 1,47m x 0,94m	1,38
24	Bebederos	1,86
25	Rampa 5	4,26
26	Escalera 4	5,59
27	Circulación 8	4,35
28	Rampa 6	5,67
29	Circulación 9	4,56
30	Escalera 5	0,52
31	Circulación 10	31,69

N

\\ARCHIVOS-MEDELLIN-1\pg

SECRETARÍA DE EDUCACIÓN DE MEDELLÍN
SUSECRETARÍA DE PLANEACIÓN EDUCATIVA
EQUIPO DE EXPANSIÓN EDUCATIVA

CONTIENE:
PLANTA BLOQUE 1 - PRIMER PISO

LOCALIZACIÓN:
CL 2 SUR 50 D 30

ESCALA: 1:150

ESTABLECIMIENTO
Institución Educativa Cristo Rey

DIBUJÓ:
Brahian Rondón Londoño

REVISIONES Y MODIFICACIONES

No.	FECHA	DESCRIPCIÓN	DIBUJÓ	APROBÓ

NOTAS:

ESCALA:
ESCALA 1:125

FECHA DE ENTREGA
13/05/2019


ARCHIVO DWG:
02_I.E Cristo Rey.dwg

ÚLTIMA VEZ GUARDADO
1128420750

FORMATO:
100X70

1/3

PRIMER PISO

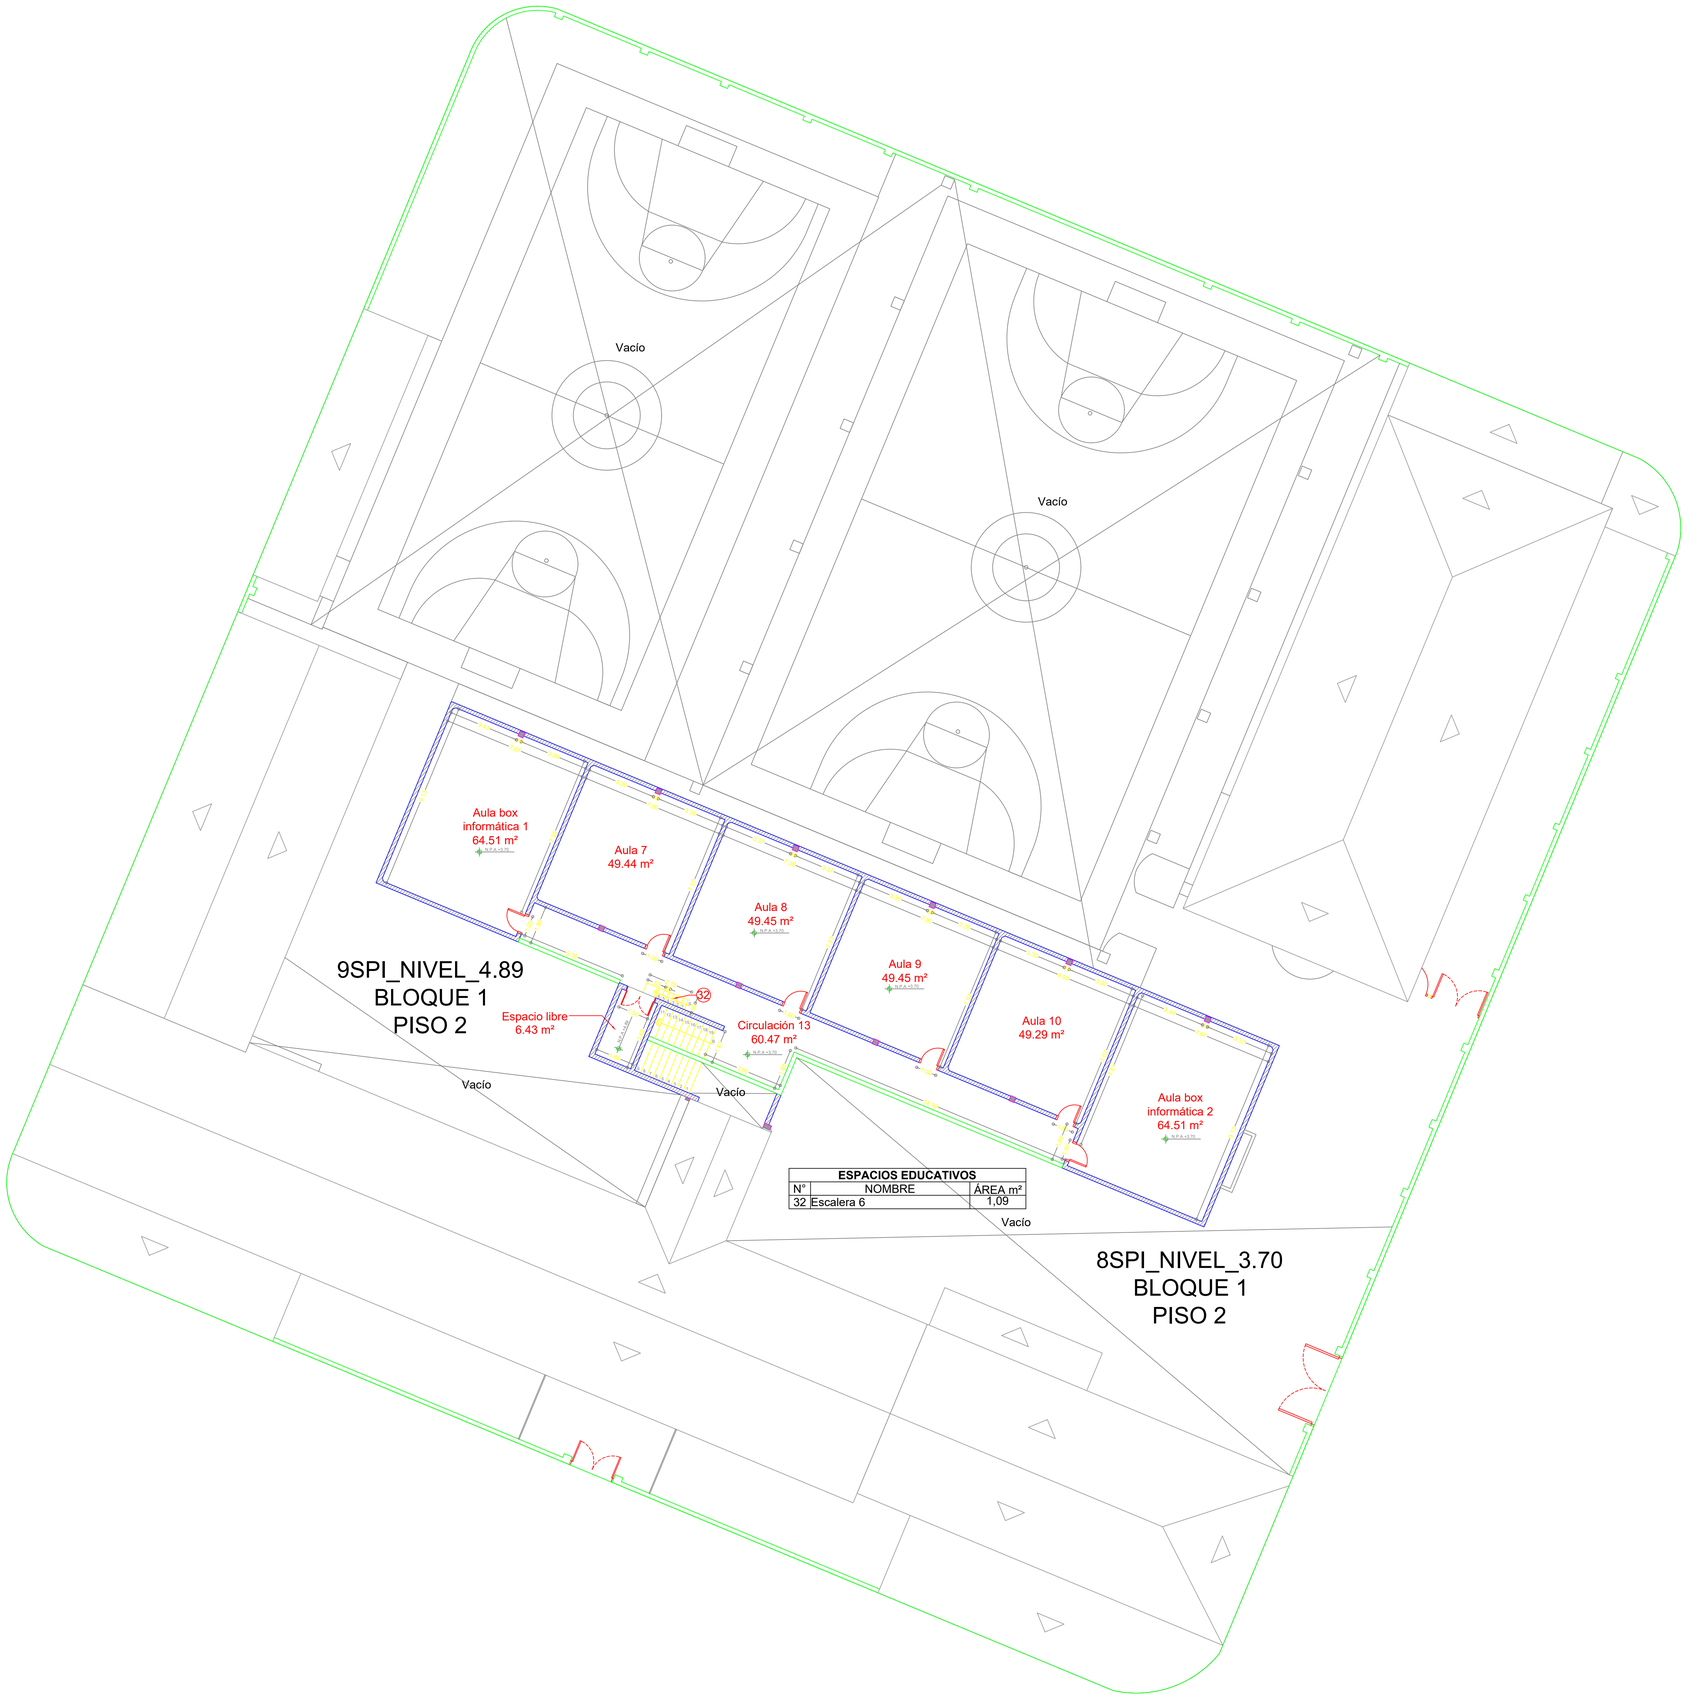

SEGUNDO PISO

SEGUNDO PISO

\\ALCALDIA-EMEDELLIN-1\pg

SECRETARÍA DE EDUCACIÓN DE MEDELLÍN
SUSECRETARÍA DE PLANEACIÓN EDUCATIVA
EQUIPO DE EXPANSIÓN EDUCATIVA

CONTIENE:
PLANTA BLOQUE 1 - SEGUNDO PISO

LOCALIZACIÓN:
CL 2 SUR 50 D 30

ESCALA: 1:150

ESTABLECIMIENTO
Institución Educativa Cristo Rey

DIBUJÓ:
Brahian Rondón Londoño

REVISIONES Y MODIFICACIONES

No.	FECHA	DESCRIPCIÓN	DIBUJÓ	APROBÓ

NOTAS:

ESCALA:
ESCALA 1:125


FECHA DE ENTREGA
13/05/2019

ARCHIVO DWG:
02_I.E Cristo Rey.dwg

ÚLTIMA VEZ GUARDADO
1128420750

FORMATO:
100X70

2/3

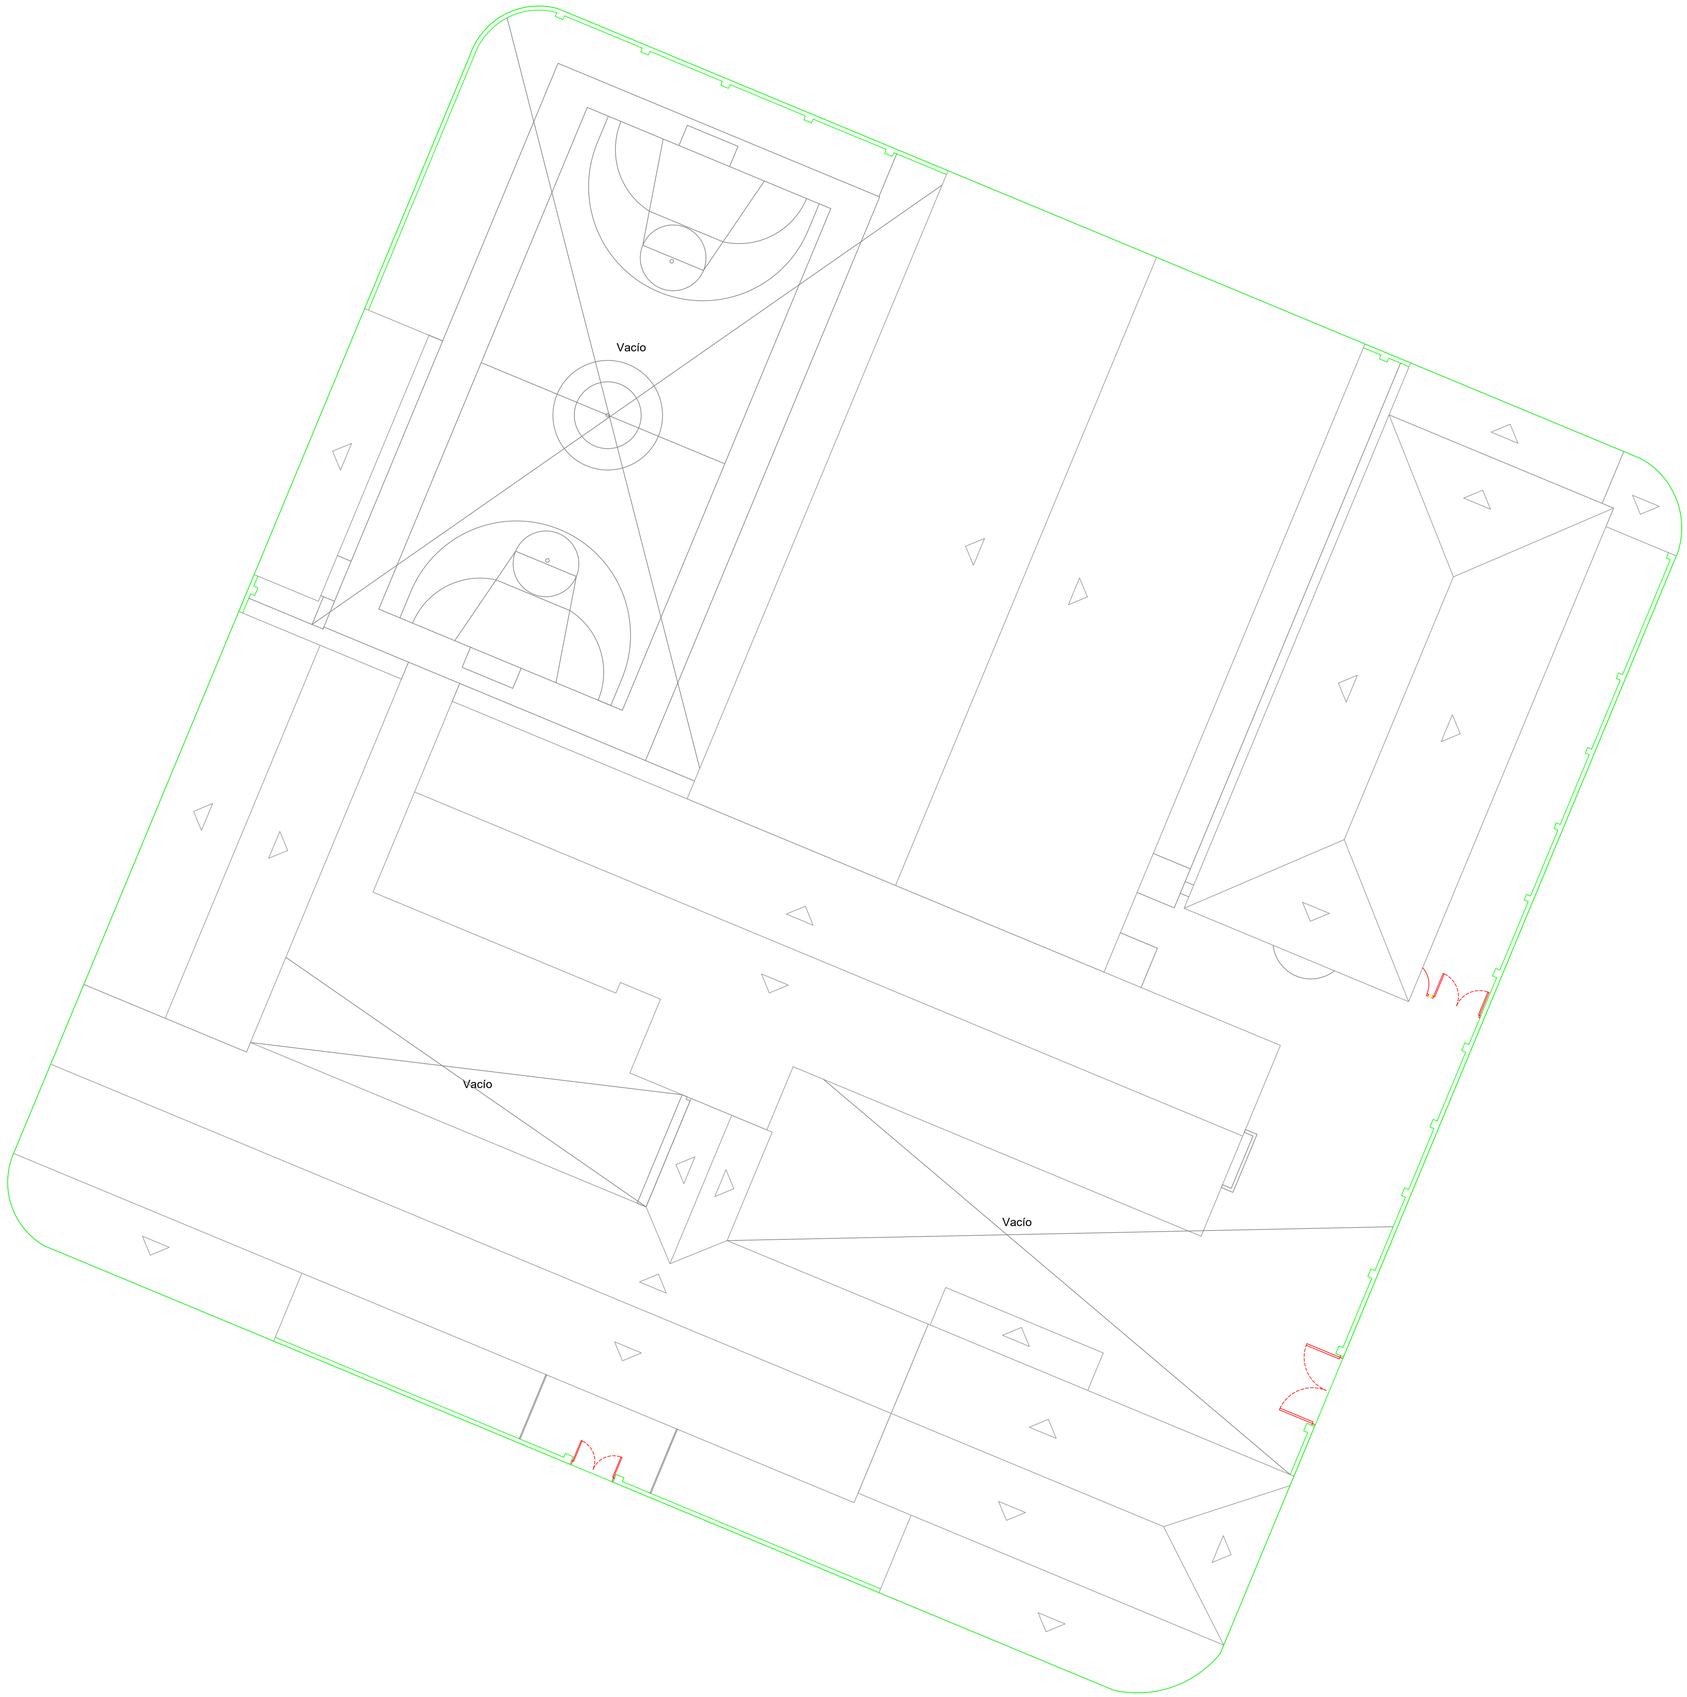

N

\\ARCHIVOS-EMEDELLIN-1\pg

SECRETARÍA DE EDUCACIÓN DE MEDELLÍN
SUSECRETARÍA DE PLANEACIÓN EDUCATIVA
EQUIPO DE EXPANSIÓN EDUCATIVA

CONTIENE:
PLANTA DE CUBIERTAS

LOCALIZACIÓN:
CL 2 SUR 50 D 30

ESCALA: 1:150

ESTABLECIMIENTO
Institución Educativa Cristo Rey

DIBUJÓ:
Brahian Rondón Londoño

REVISIONES Y MODIFICACIONES

No.	FECHA	DESCRIPCIÓN	DIBUJÓ	APROBÓ

NOTAS:

ESCALA:	FECHA DE ENTREGA
ESCALA 1:125	13/05/2019

ARCHIVO DWG:
02_I.E Cristo Rey.dwg

ÚLTIMA VEZ GUARDADO
1128420750

FORMATO:
100X70

3/3

CUBIERTAS

CUBIERTAS