


PLANTA DE DISEÑO GEOMETRICO K0+000 A K0+500

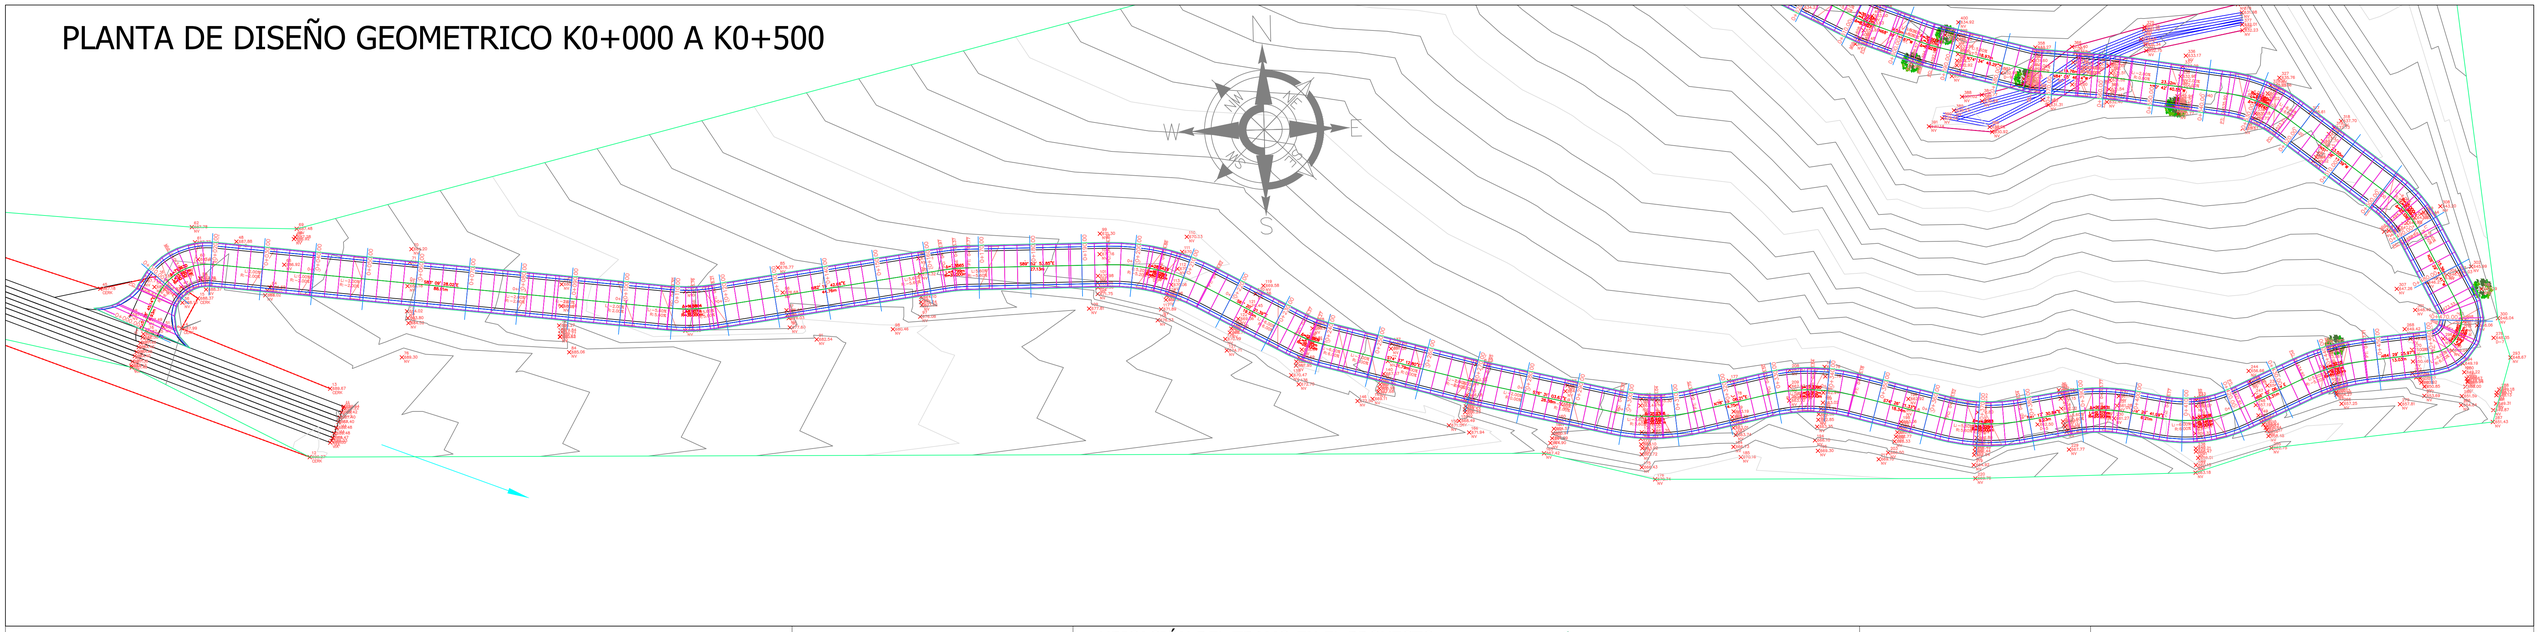

SECCIÓN TRANSVERSAL ESTRUCTURA DE PAVIMENTO

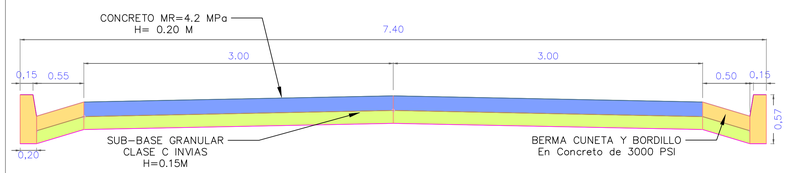


UBICACIÓN DEL TRAMO EN EL PROYECTO

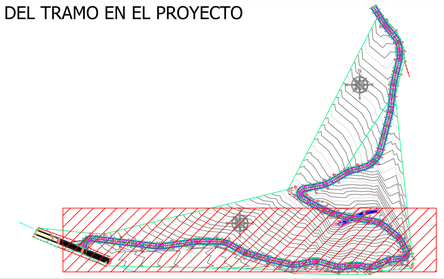

CONVENCIONES

- CORREDOR VIAL
- CERCA
- EJE DE VIA
- EJE DE VÍA ABSCIADA
- CAÑOS Y RIOS
- ALCANTARILLA EN PERFIL
- ALCANTARILLA EN PLANTA
- ARBOL
- DELTAS – BM
- POSTE ELÉCTRICO
- CURVAS DE NIVEL
- CURVAS DE NIVEL

PERFIL LONGITUDINAL DE TERRENO VR RASANTE DE DISEÑO Y DIAGRAMA DE PERALTES K0+000 A K0+500

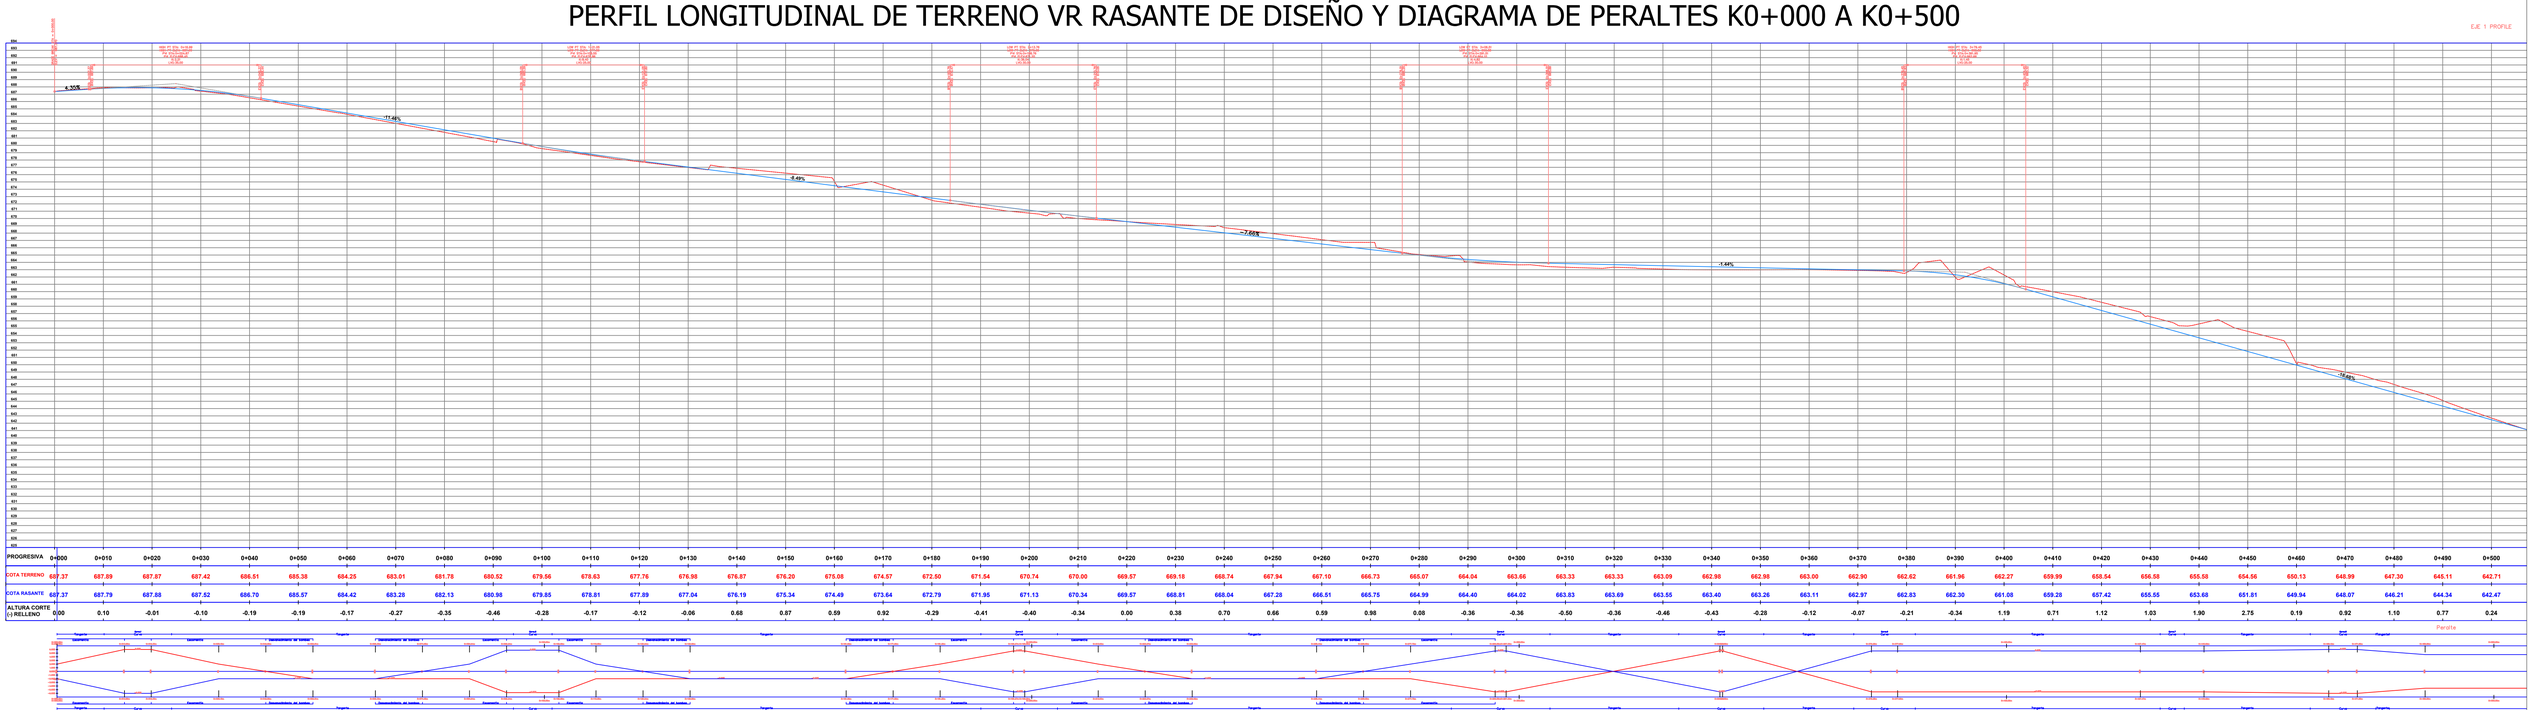

PROGRESIVA	0+000	0+010	0+020	0+030	0+040	0+050	0+060	0+070	0+080	0+090	0+100	0+110	0+120	0+130	0+140	0+150	0+160	0+170	0+180	0+190	0+200	0+210	0+220	0+230	0+240	0+250	0+260	0+270	0+280	0+290	0+300	0+310	0+320	0+330	0+340	0+350	0+360	0+370	0+380	0+390	0+400	0+410	0+420	0+430	0+440	0+450	0+460	0+470	0+480	0+490	0+500
COTA TERRENO	687.37	687.89	687.87	687.42	686.51	685.38	684.25	683.01	681.78	680.52	679.66	678.63	677.76	676.98	676.87	676.20	675.08	674.57	672.50	671.54	670.74	670.00	669.57	669.18	668.74	667.94	667.10	666.73	665.07	664.04	663.66	663.33	663.33	663.09	662.98	662.98	663.00	662.90	662.62	661.96	662.27	659.99	658.54	656.58	655.58	654.56	650.13	648.99	647.30	645.11	642.71
COTA RASANTE	687.37	687.79	687.88	687.52	686.70	685.57	684.42	683.28	682.13	680.98	679.85	678.81	677.89	677.04	676.19	675.34	674.49	673.64	672.79	671.95	671.13	670.34	669.57	668.81	668.04	667.28	666.51	665.75	664.99	664.40	664.02	663.83	663.69	663.55	663.40	663.26	663.11	662.97	662.83	662.30	661.06	659.28	657.42	655.55	653.68	651.81	649.94	648.07	646.21	644.34	642.47
ALTURA CORTE (-) RELLENO	0.00	0.10	-0.01	-0.10	-0.19	-0.19	-0.17	-0.27	-0.35	-0.46	-0.28	-0.17	-0.12	-0.06	0.68	0.87	0.59	0.92	-0.29	-0.41	-0.40	-0.34	0.00	0.38	0.70	0.66	0.59	0.98	0.08	-0.36	-0.36	-0.50	-0.36	-0.46	-0.43	-0.28	-0.12	-0.07	-0.21	-0.34	1.19	0.71	1.12	1.03	1.90	2.75	0.19	0.92	1.10	0.77	0.24

JUAN CARLOS ARAUJO OROZCO *ALCALDE*	PROYECTO: **MEJORAMIENTO DE LA VÍA DE ACCESO A LA VEREDA TIERRA GRATA EN EL MUNICIPIO DE MANAURE, CESAR.**	PROPIETARIO: **MUNICIPIO DE MANAURE - CESAR**	APROBÓ: JAVIER XAVIER CASTRO AGUIRRE SECRETARIO DE PLANEACIÓN MUNICIPAL	DISEÑÓ: LUIS ALEJANDRO OSIO CHURIO ING CIVIL M.P:54202-403949 NTS	REVISIONES: REFERENCIA / FECHA / RESPONSABLE V0 / JUL/2025 / ING LUIS OSIO

CONTIENE: PLANTA GENERAL PERFIL, SECCIÓN TRANSVERSALY UBICACIÓN DEL TRAMO EN EL PROYECTO	ESCALA: 1:500 DISEÑÓ: ING LUIS OSIO APROBÓ: JAVIER CASTRO FECHA: JULIO DEL 2025	TIPO DE PLANO: DISEÑO GEOMETRICO ARCHIVO: GEO 1.DWG	PLANO: 1 DE: 1 CÓDIGO PL: DIS_GEO TOTAL PL.POYS: 01