PLANO RUTA DE EVACUACIÓN

Nombre de la unidad operativa: HUELLAS Y TALENTOS **Localidad:** SAN CRISTOBAL **Nº de Pisos:** Sótano




Convenciones

Ruta de evacuación		Extintor		Tacos luz		Registro gas	Registro del agua
Punto de encuentro			SALIDA				

Scanned by CamScanner

PLANO RUTA DE EVACUACIÓN

Nombre de la unidad operativa: HUELLAS Y TALENTOS Localidad: SAN CRISTOBAL Nº de Pisos: SÓTANO

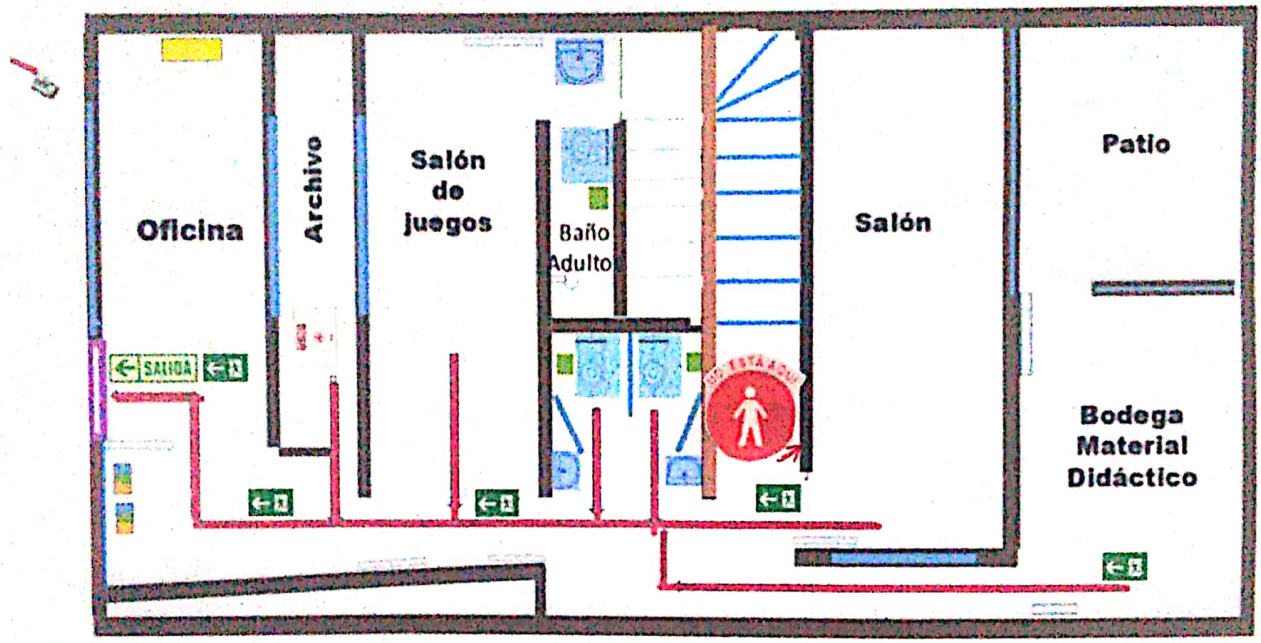


Convenciones

Ruta de evacuación		Extintor		Tacos luz		Registro gas	Registro del agua
Punto de encuentro			SALIDA				

Scanned by CamScanner

PLANO RUTA DE EVACUACIÓN

Nombre de la unidad operativa: HUELLAS Y TALENTOS Localidad: SAN CRISTOBAL Nº de Pisos: Primer Piso

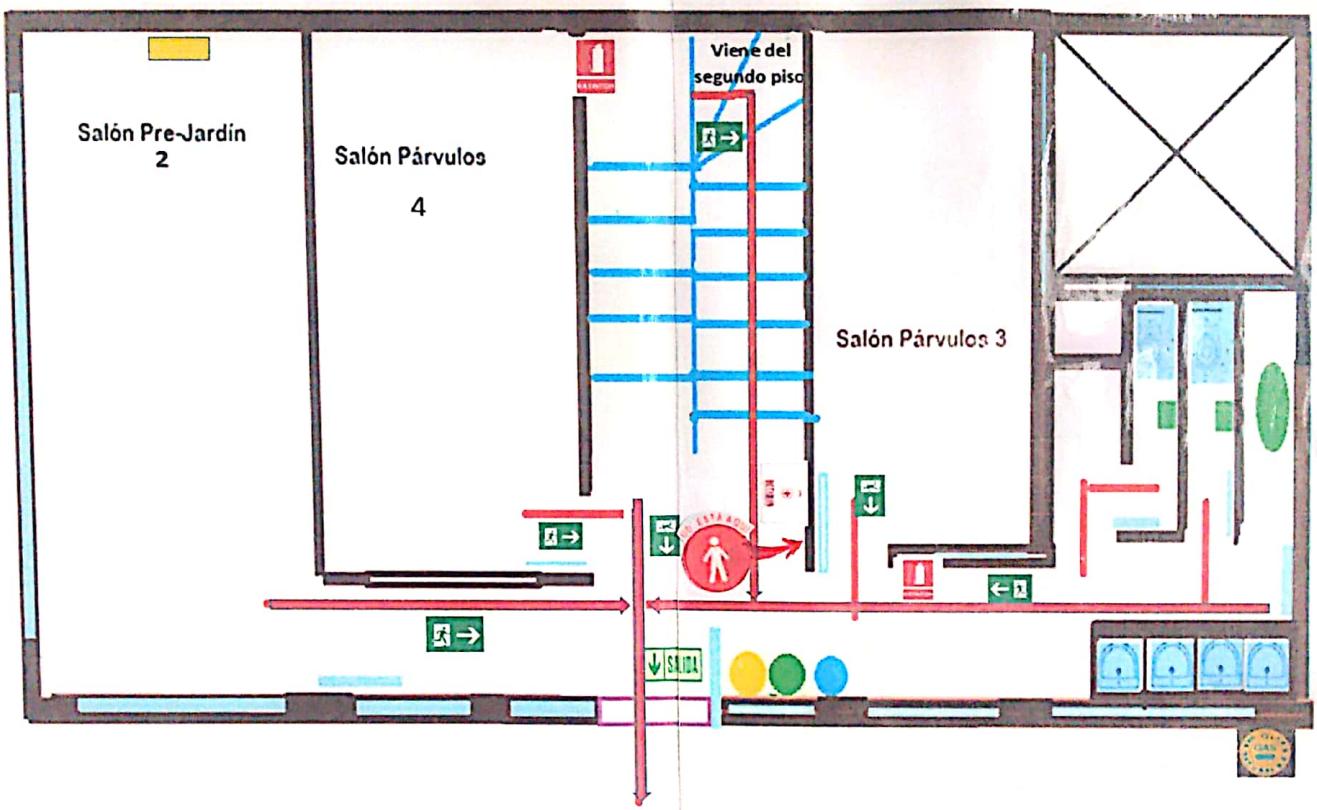


Convenciones

Ruta de evacuación	→	Extintor		Tacos luz		Registro gas	Registro del agua
Punto de encuentro			SALIDA				

Scanned by CamScanner

PLANO RUTA DE EVACUACIÓN

Nombre de la unidad operativa: HUELLAS Y TALENTOS Localidad: SAN CRISTOBAL Nº de Pisos: 2do Piso

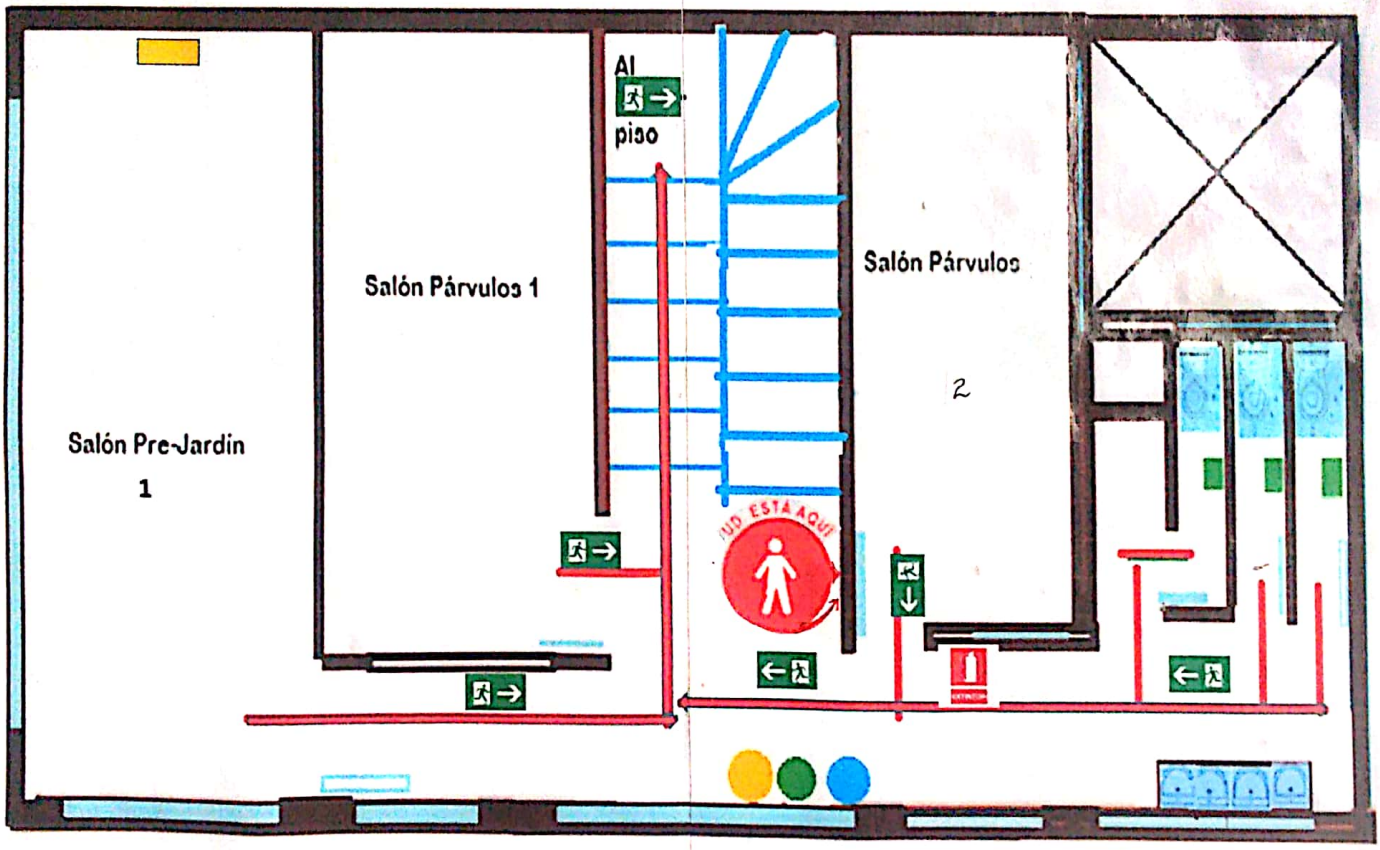


Convenciones

Ruta de evacuación		Extintor		Tacos luz		Registro gas	Registro del agua
Punto de encuentro		SALIDA					

Scanned by CamScanner

PLANO RUTA DE EVACUACIÓN

Nombre de la unidad operativa: HUELLAS Y TALENTOS Localidad: SAN CRISTOBAL Nº de Pisos: 3er Piso

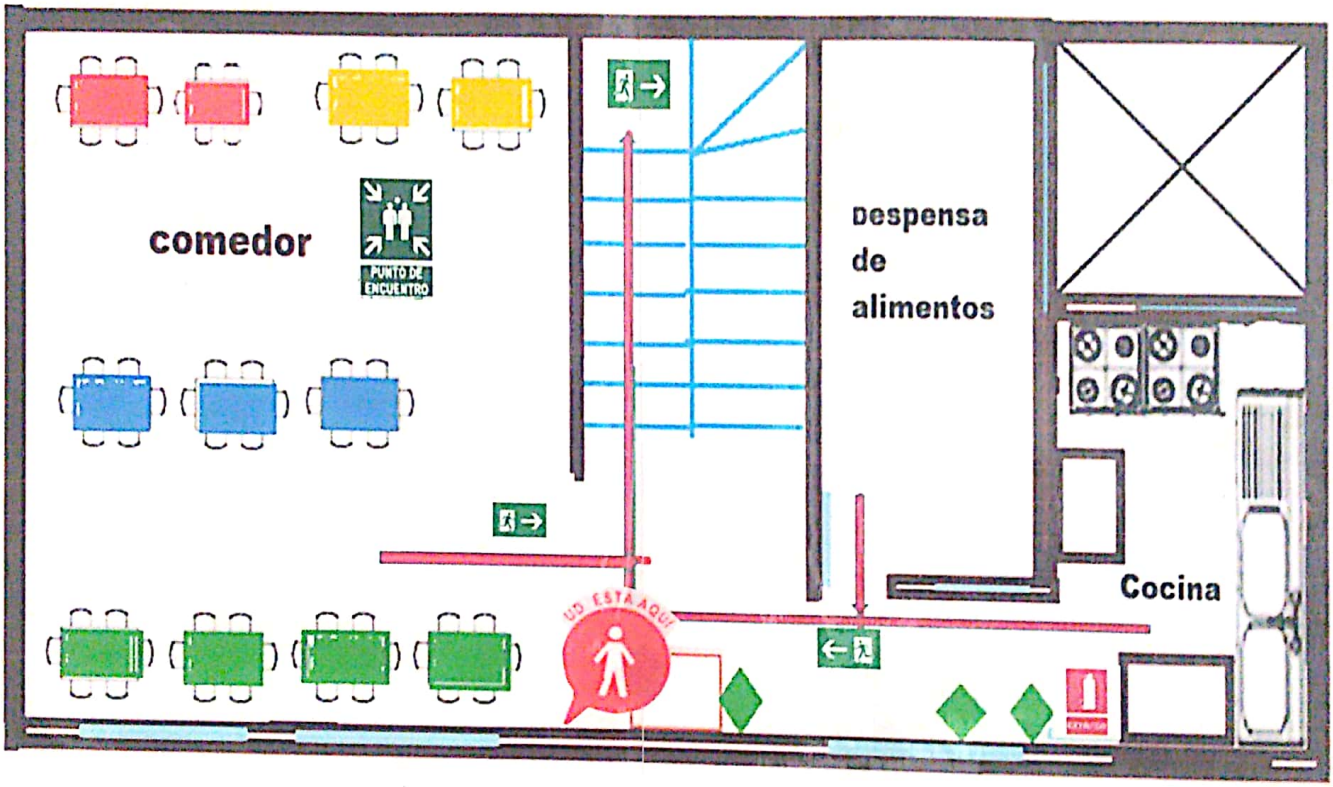


Convenciones

Ruta de evacuación		Extintor		Tacos luz		Registro gas	Registro del agua
Punto de encuentro			SALIDA				

Scanned by CamScanner

PLANO RUTA DE EVACUACIÓN


Nombre de la unidad operativa: HUELLAS Y TALENTOS Localidad: SAN CRISTOBAL Nº de Pisos: 4º Piso

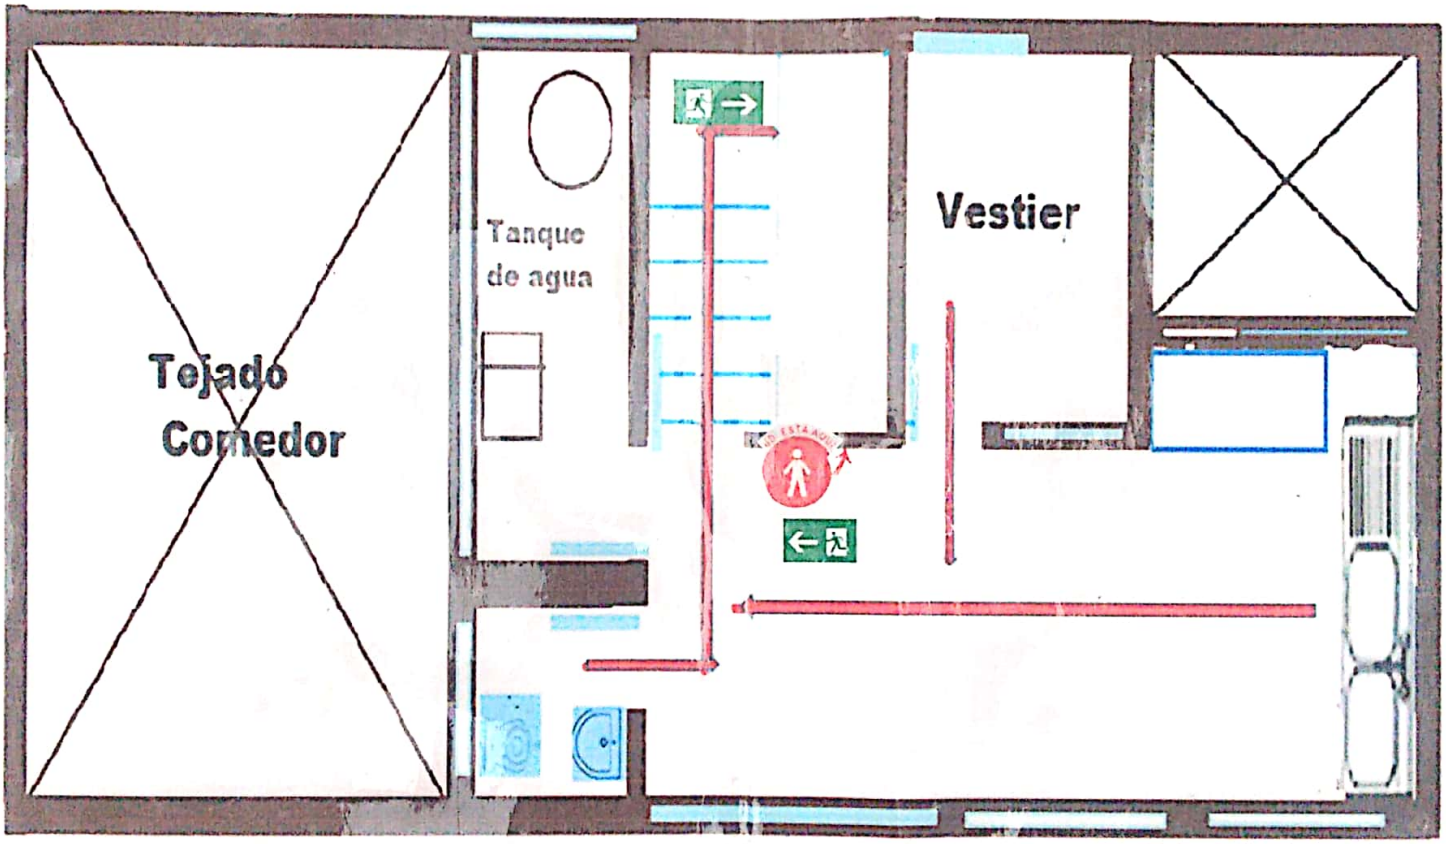


Convenciones

Ruta de evacuación		Extintor		Tacos luz		Registro gas	Registro del agua
Punto de encuentro			SALIDA				


Scanned by CamScanner

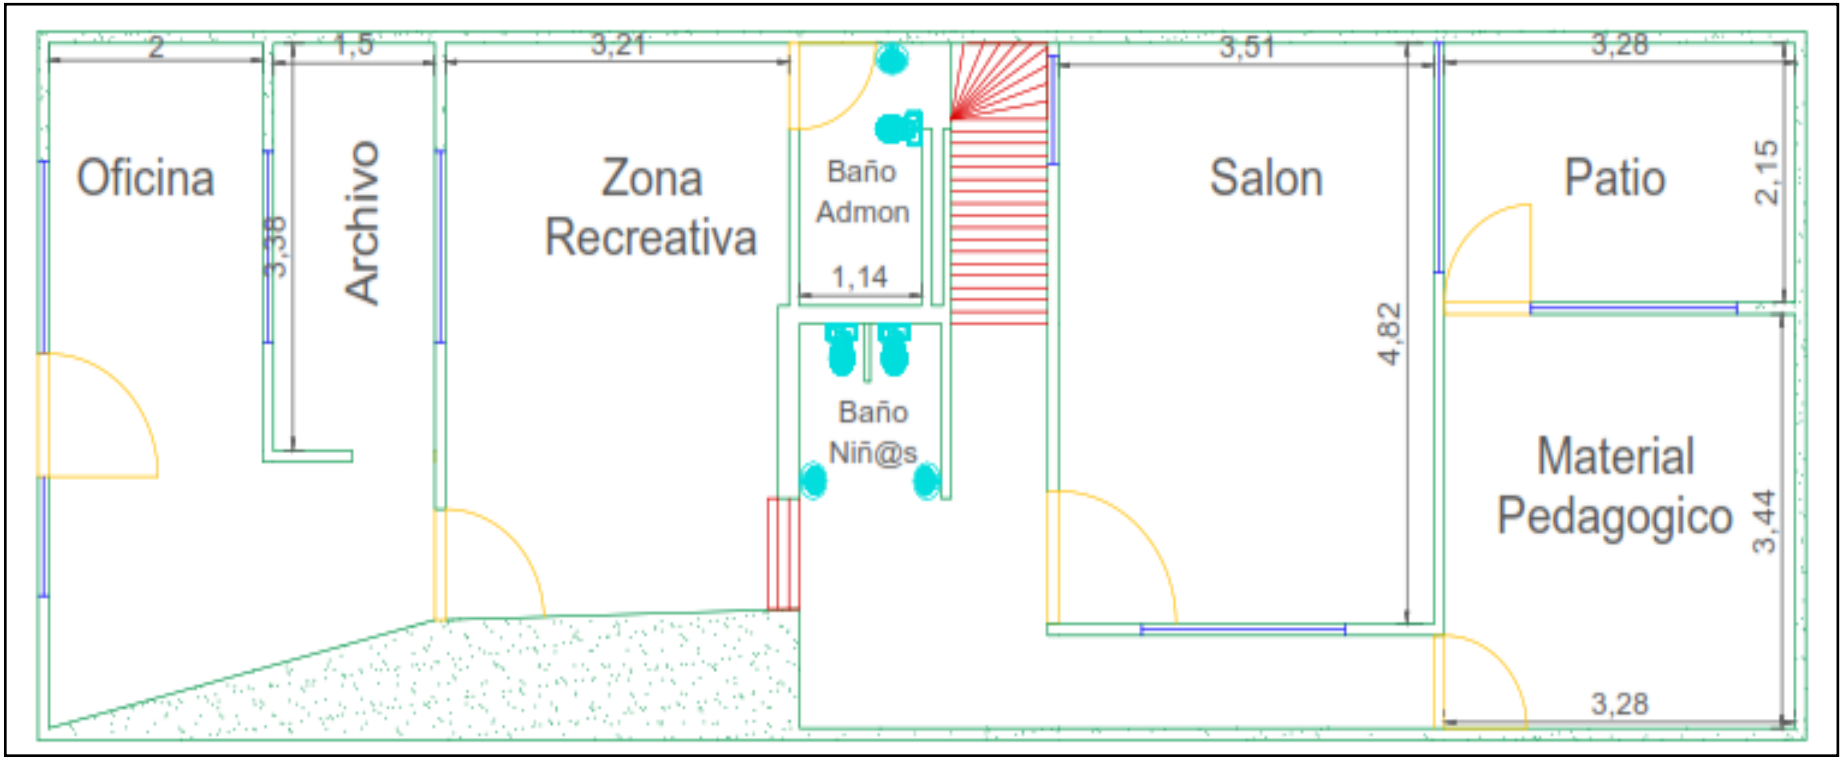


ESC: 1:100	**Elaborado por:** **Fernando Valles Navarrete** **Ingeniero Civil** **Lic: 25202-254689**	**Descripción:** **Plano Arquitectónico Jardín Huellas y Talento**	**Plano: Sótano**
		Localidad del proyecto: Bogotá D.C	**7/04/2021**

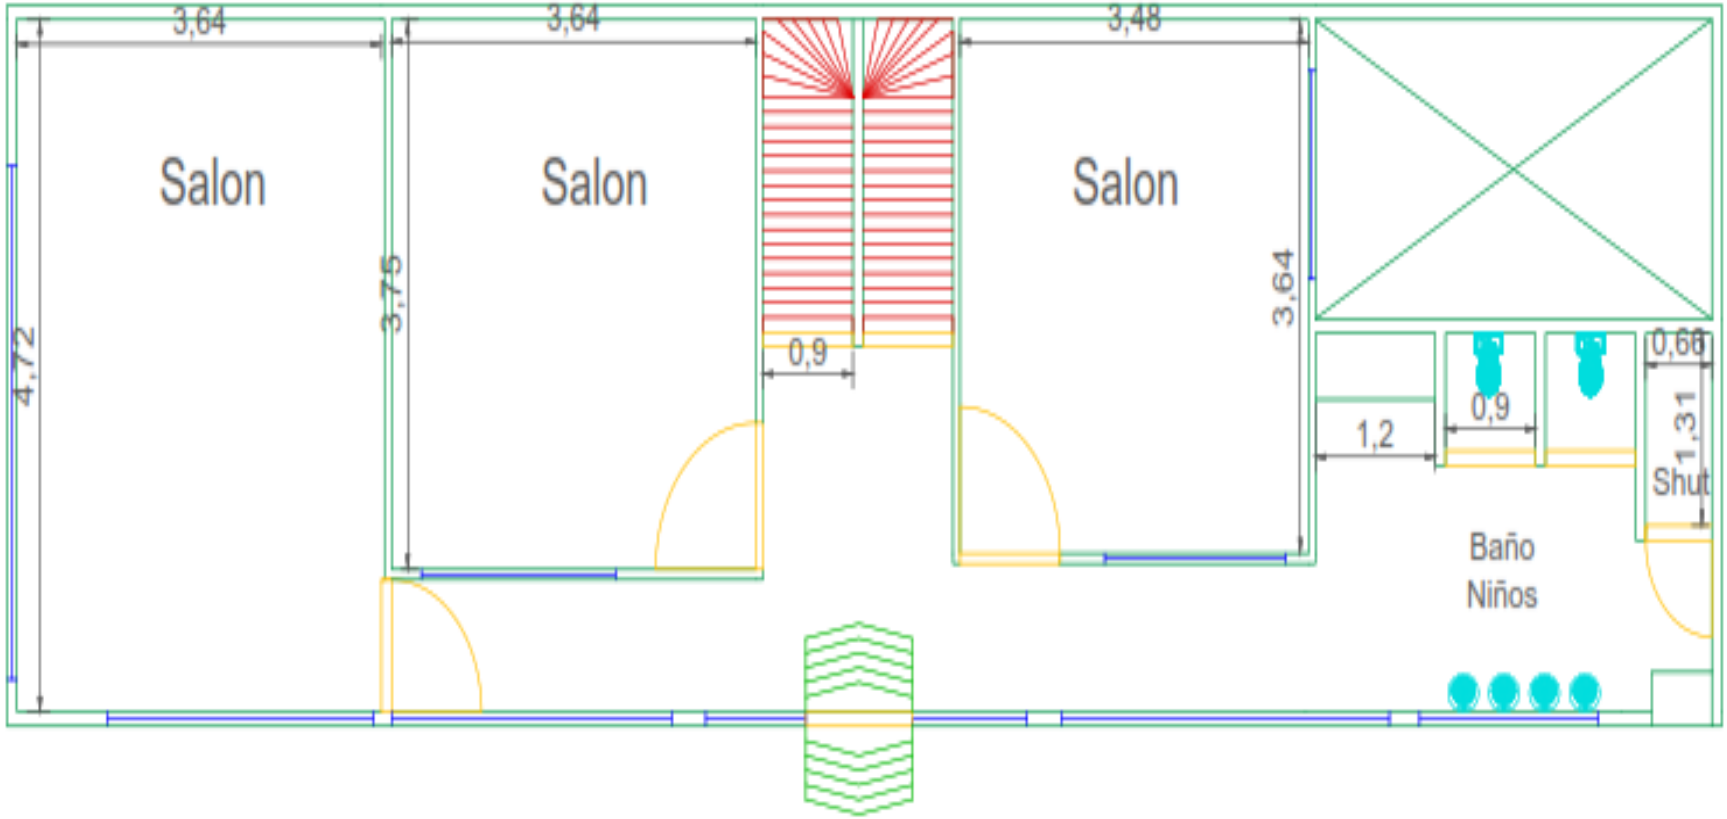


ESC: 1:100	**Elaborado por:** **Fernando Valles Navarrete** **Ingeniero Civil** **Lic: 25202-254689**	**Descripción:** **Plano Arquitectónico Jardín Huellas y Talento**	**Plano: Primer Piso**
		Localidad del proyecto: Bogotá D.C	**7/04/2021**

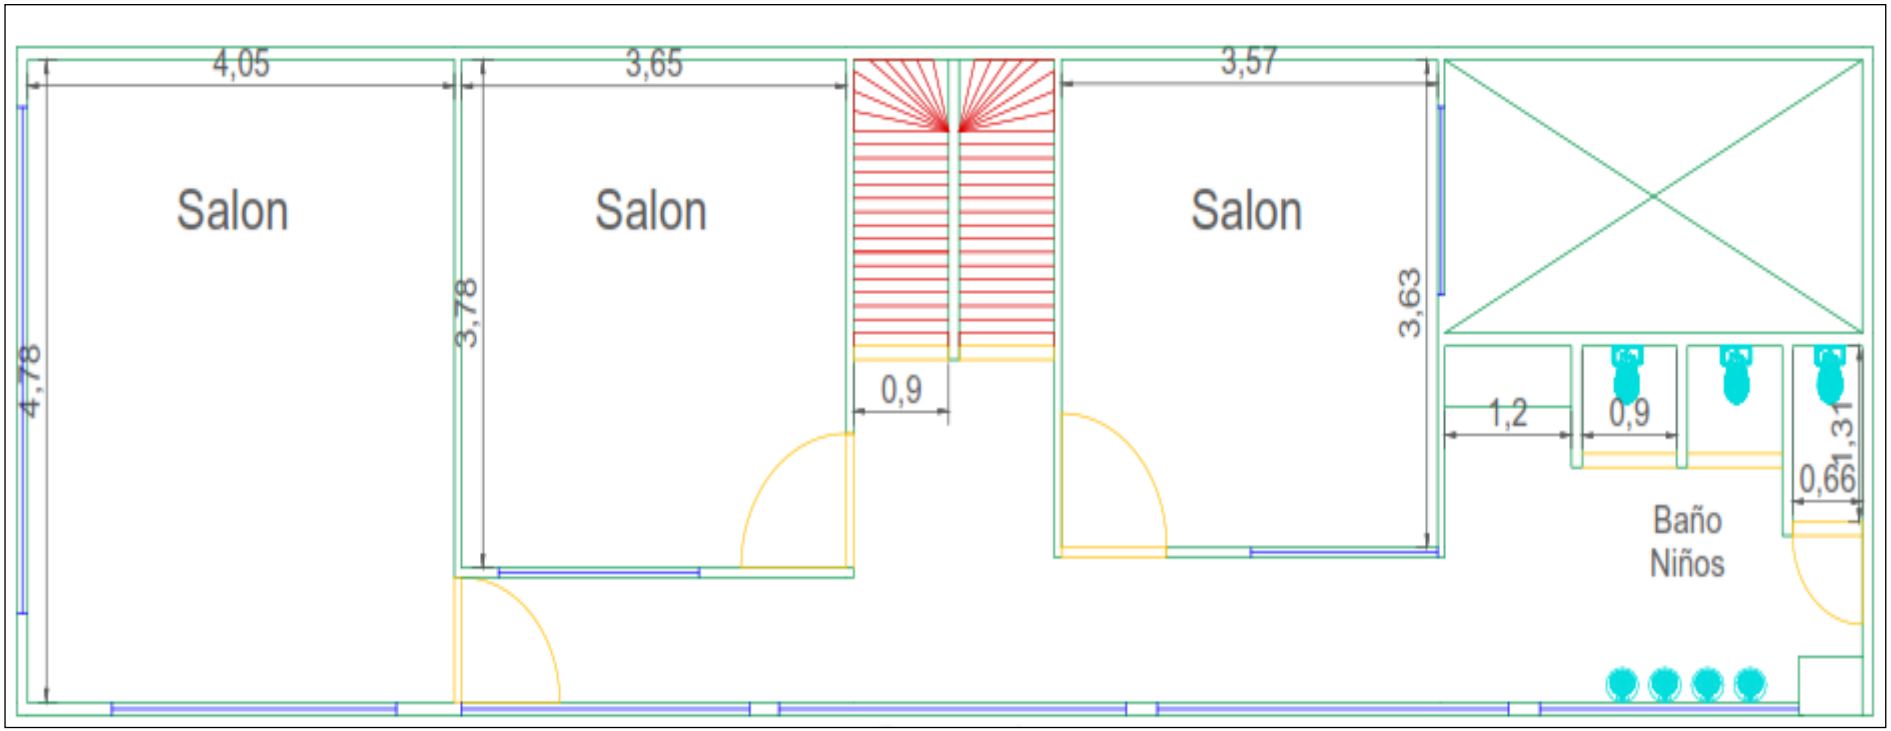

ESC: 1:100	**Elaborado por:** **Fernando Valles Navarrete** **Ingeniero Civil** **Lic: 25202-254689**	**Descripción:** **Plano Arquitectónico Jardín Huellas y Talento**	**Plano: Segundo Piso**
		Localidad del proyecto: Bogotá D.C	**7/04/2021**

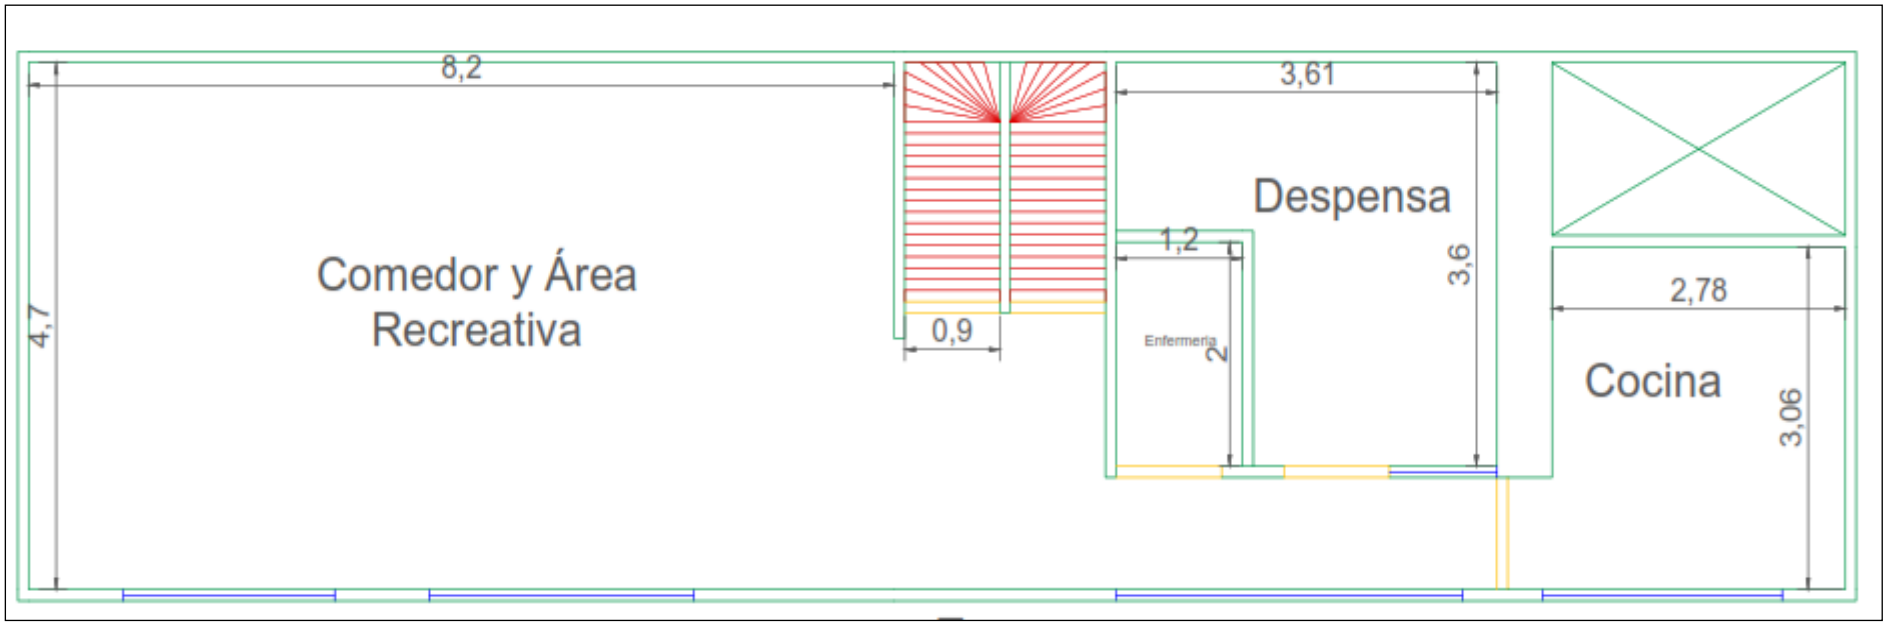

ESC: 1:100	**Elaborado por:** **Fernando Valles Navarrete** **Ingeniero Civil** **Lic: 25202-254689**	**Descripción:** **Plano Arquitectónico Jardín Huellas y Talento**	**Plano: Tercer Piso**
		Localidad del proyecto: Bogotá D.C	**7/04/2021**

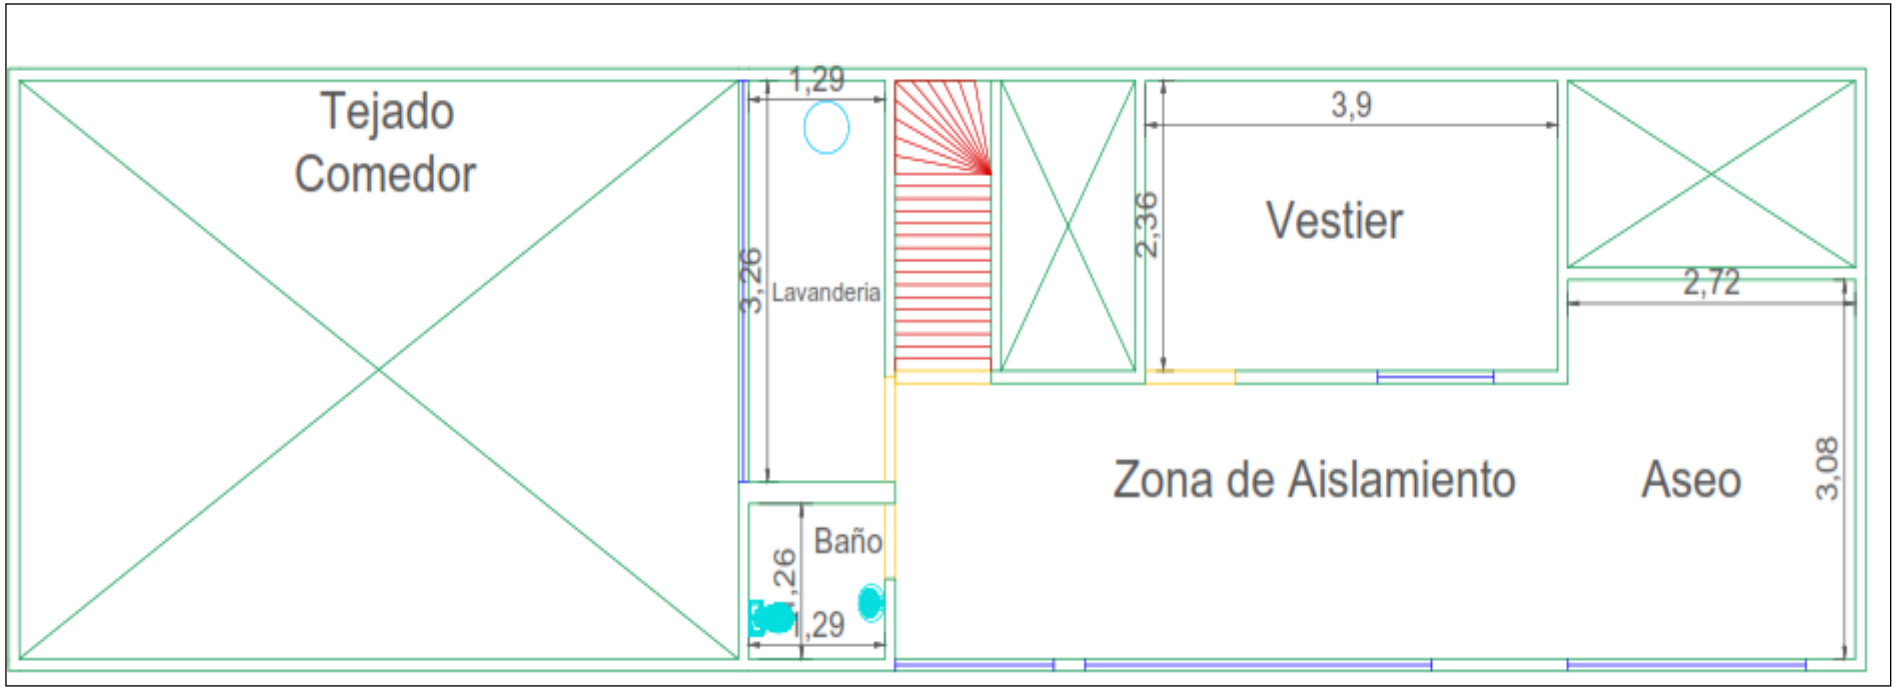

ESC: 1:100	**Elaborado por:** **Fernando Valles Navarrete** **Ingeniero Civil** **Lic: 25202-254689**	**Descripción:** **Plano Arquitectónico Jardín Huellas y Talento**	**Plano: Cuarto Piso**
		Localidad del proyecto: Bogotá D.C	**7/04/2021**