

CORTE SISTEMA DE TRATAMIENTO Y POZO DE ABSORCION

ESC: 1 : 20

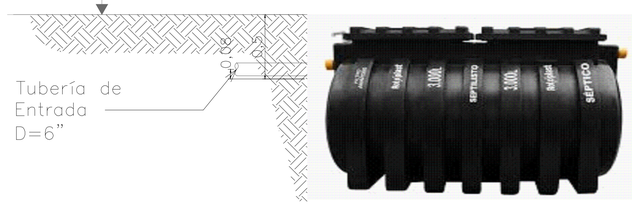


TANQUE SEPTICO

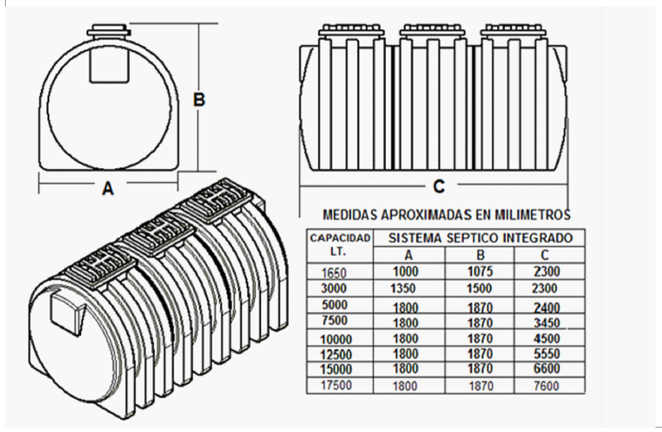

MEDIDAS APROXIMADAS EN MILIMETROS

CAPACIDAD LT.	SISTEMA SEPTICO INTEGRADO		
	A	B	C
1650	1000	1075	2300
3000	1350	1500	2300
5000	1800	1870	2400
7500	1800	1870	3450
10000	1800	1870	4500
12500	1800	1870	5550
15000	1800	1870	6600
17500	1800	1870	7600

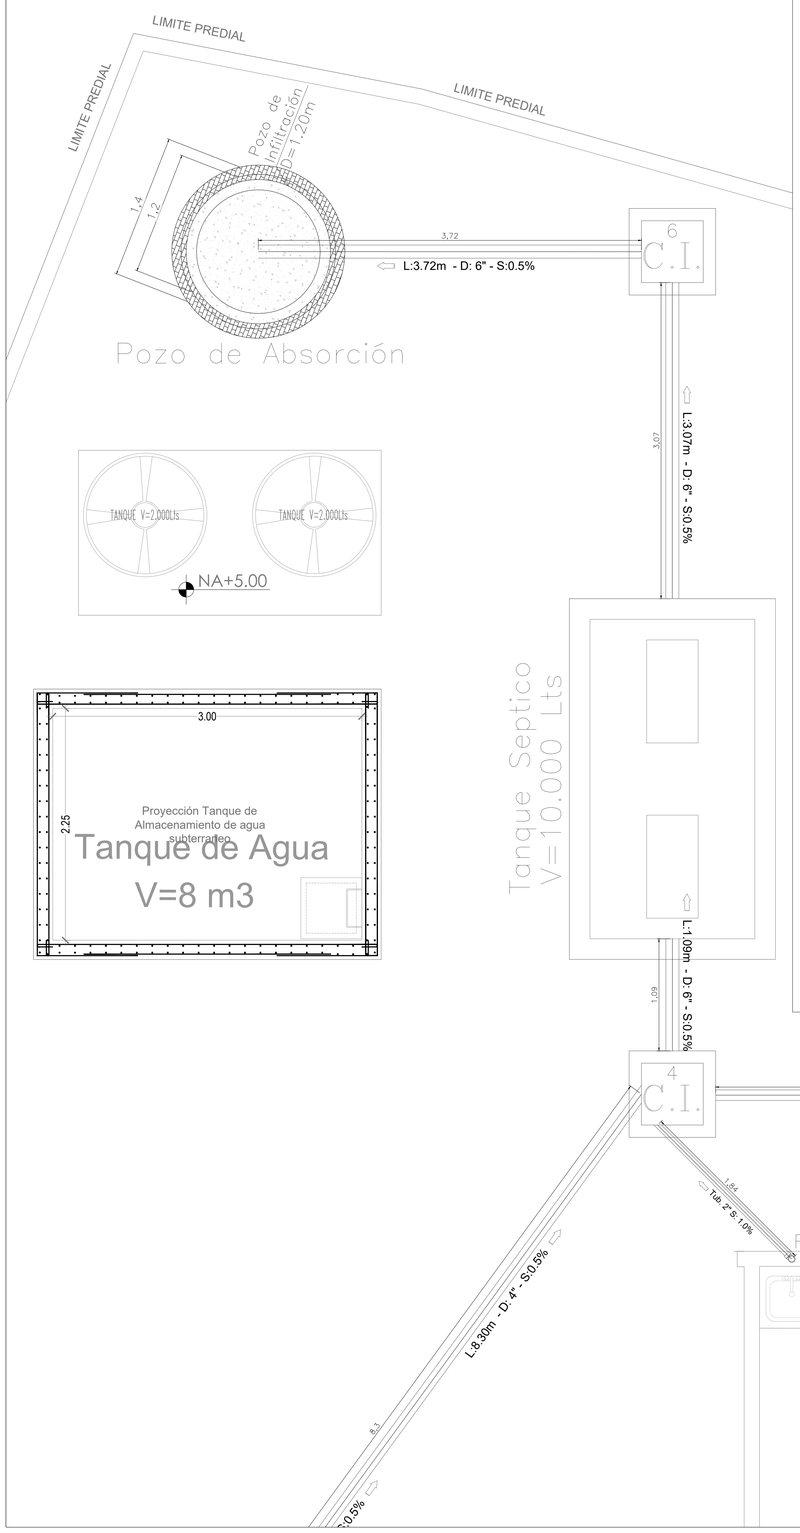

RED AGUAS RESIDUALES Y AGUAS LLUVIAS_AMPLIACIONES 2

ESC: 1 : 25

GOBERNACIÓN DEL CESAR

GOBERNADOR(E):
ELVIA MILENA SAN JUAN DAVILA

ALCALDE MUNICIPAL:
UNALDO JOSE ROCHA CALDERON

SECRETARIA DE SALUD DEPARTAMENTAL:
GEORGINA PAOLA SANCHEZ DAZA

SECRETARIA DE SALUD MUNICIPAL:
CELINA ARAUJO

SECRETARIO DE PLANEACIÓN:
UBEIMAN SOCARRAS RUEDA

GERENTE, ESE.EL SOCORRO DE SAN DIEGO :
LINA MARIA ARZUAGA ARZUAGA

PROYECTO:
CONSTRUCCION DEL PUESTO DE SALUD DEL RINCON DE LA ESE HOSPITAL EL SOCORRO DEL MUNICIPIO DE SAN DIEGO - CESAR.

DESARROLLO DIGITAL DEL PROYECTO:

DISEÑO ARQUITECTONICO:
MARIA ALEXANDRA PALMERA CASTILLA
M.P.No. A68682008-1065564617

DISEÑO ESTRUCTURAL:
CLAUDIA PATRICIA OSPINO OÑATE
M.P.No. 20201-434235 CSR

DISEÑO TOPOGRÁFICO:
RAFAEL CUELLO CARRILLO
MP.No. 01-14206 CNPT

DISEÑO ELECTRICO:
LUIS FELIPE SÁNCHEZ LLANOS
No. AT205-41653.

DISEÑO HIDROSANITARIO:
JUAN JOSE OÑATE
M.P.No. 091037-0661809 CND

CONTIENE :
RED AGUAS RESIDUALES Y AGUAS LLUVIAS - PISO 1
AMPLIACIONES 2

OBSERVACIONES DE:

REVISÓ:
ADALBERTO AÑEZ NUÑEZ
M.P.No. 08700-28599 ATL

FECHA: 04/2025

ESCALA: INDICADAS

ARCHIVO:
4. IHS. EL RINCON.dwg

PLANO N°:
H- 103
DE:107

H-103