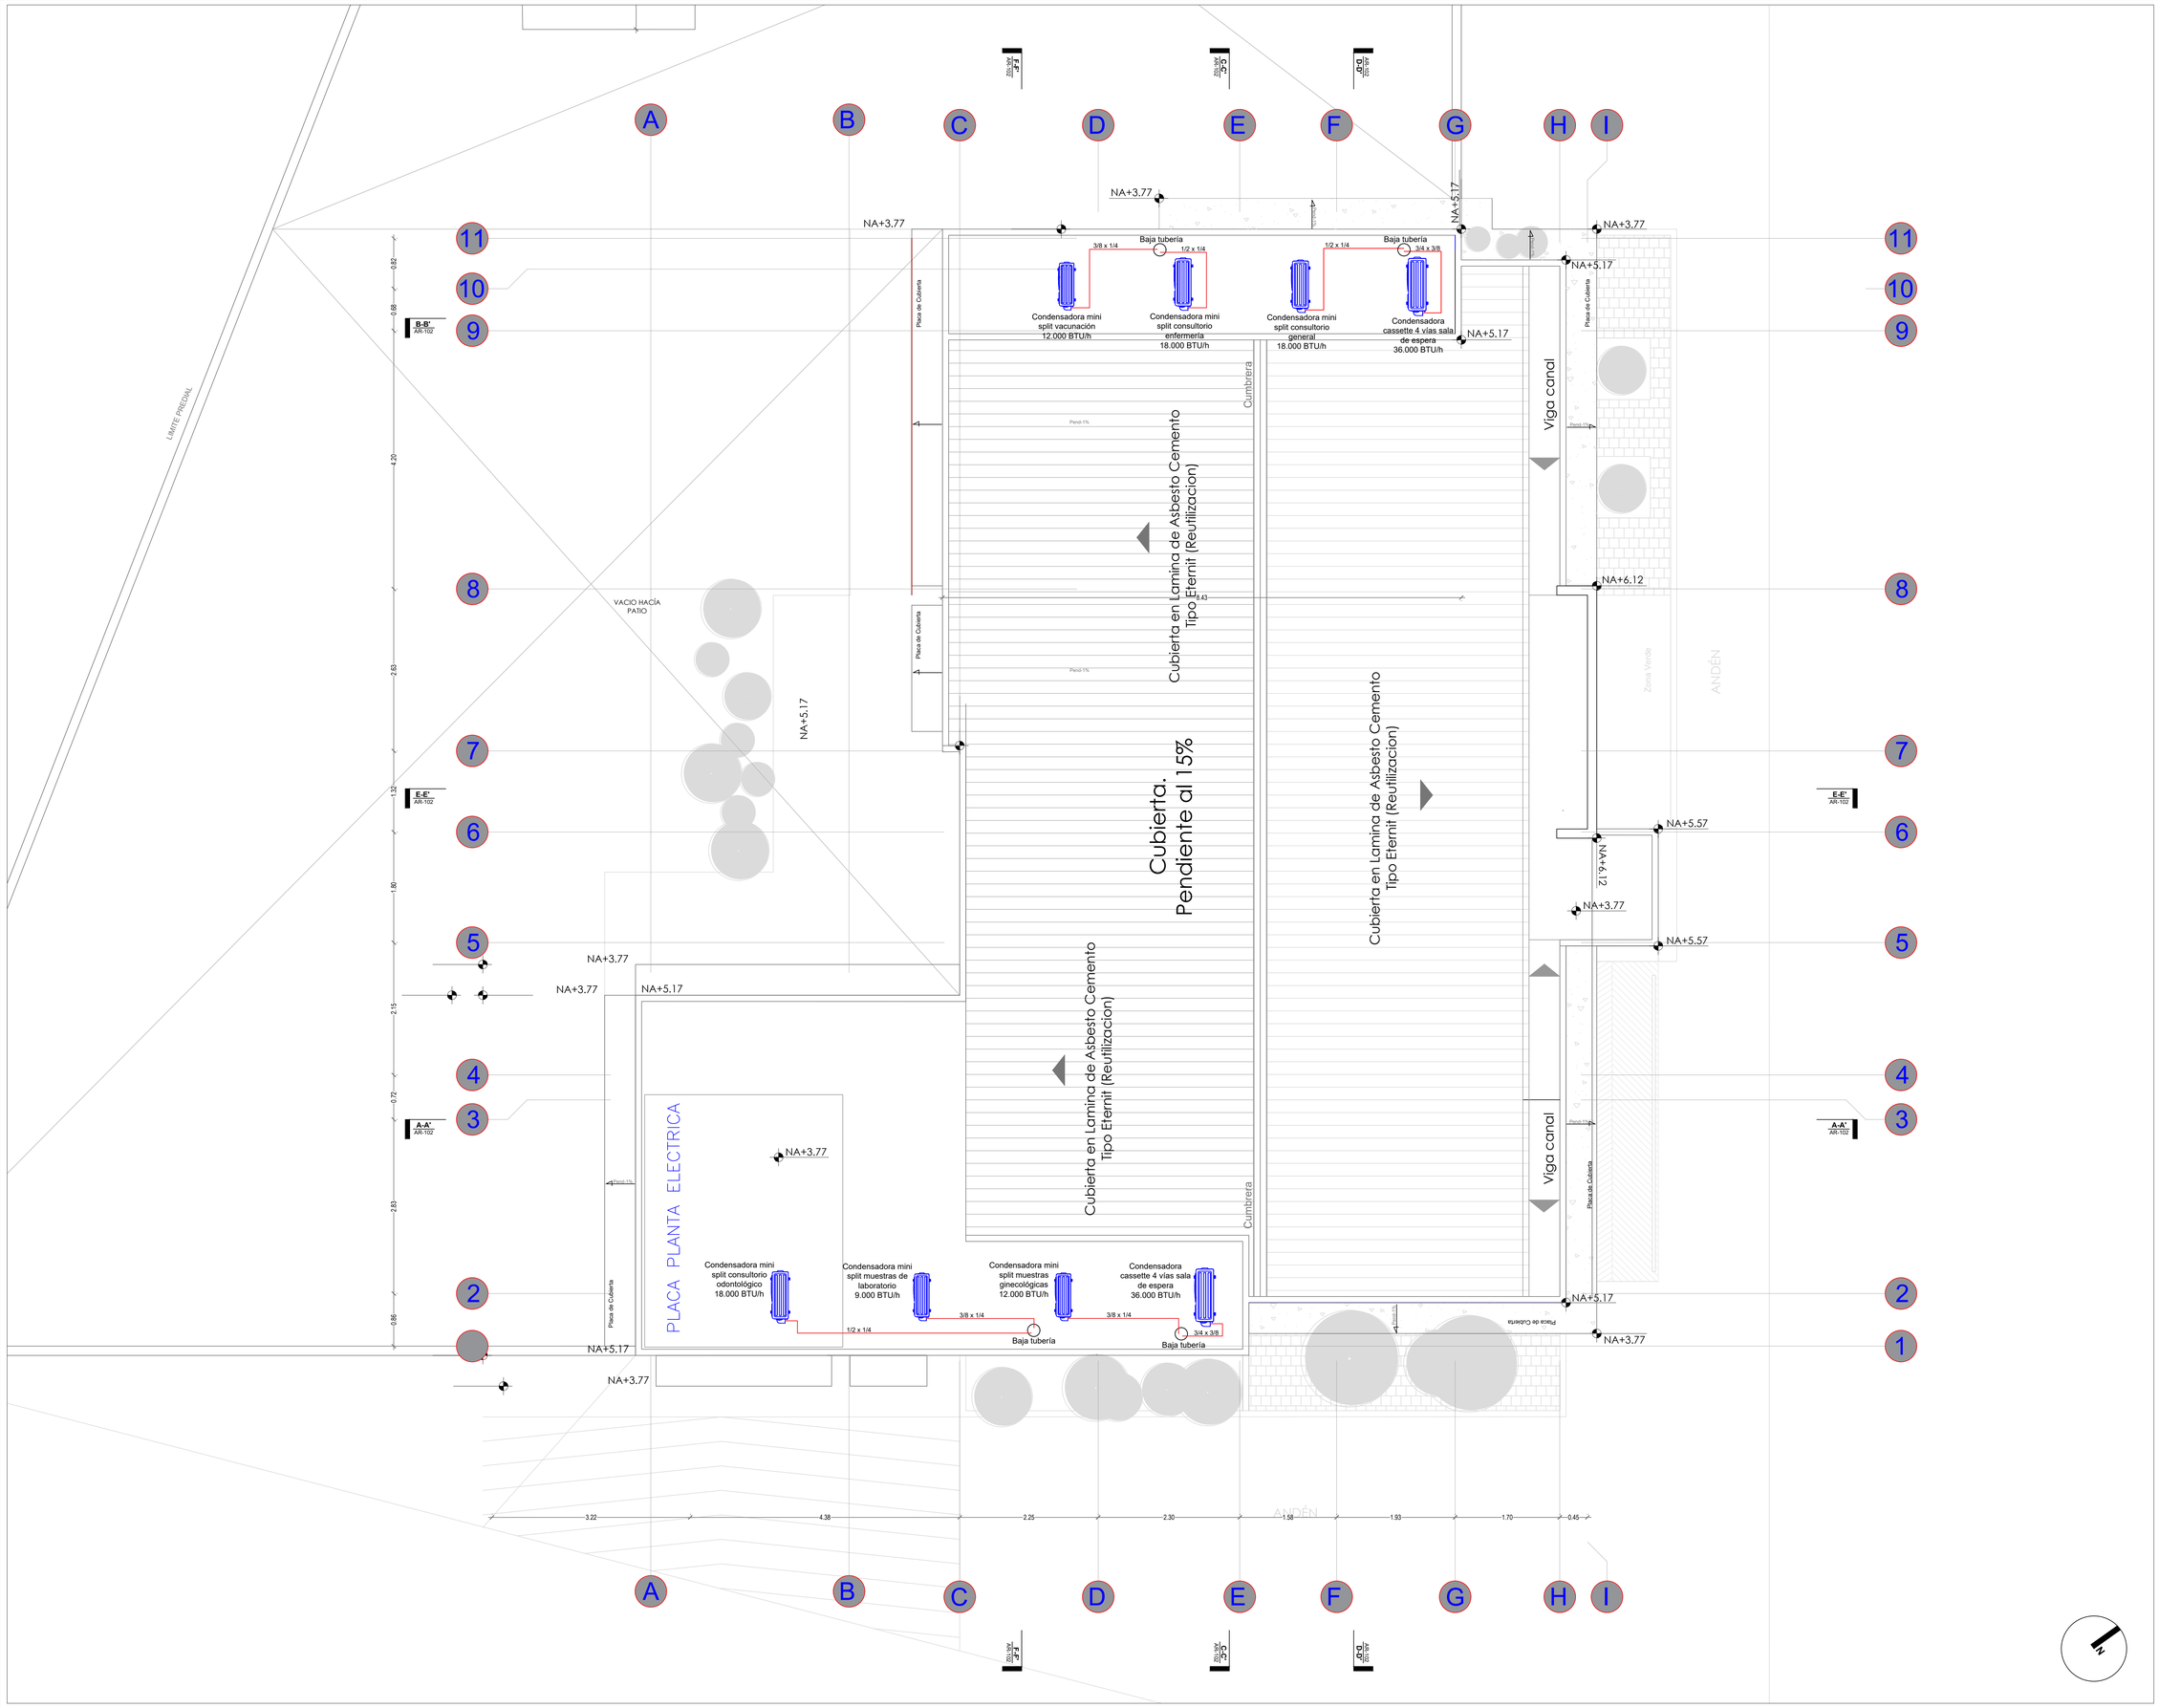


GOBERNACIÓN DEL CESAR

GOBERNADOR(E):
ELVIA MILENA SAN JUAN DAVILA

ALCALDE MUNICIPAL:
UNALDO JOSE ROCHA CALDERON

SECRETARIA DE SALUD DEPARTAMENTAL:
GEORGINA PAOLA SANCHEZ DAZA

SECRETARIA DE SALUD MUNICIPAL:
CELINA ARAUJO

SECRETARIO DE PLANEACIÓN:
UBEIMAN SOCARRAS RUEDA

GERENTE. ESE.EL SOCORRO DE SAN DIEGO :
LINA MARIA ARZUAGA ARZUAGA

PROYECTO:
CONSTRUCCION DEL PUESTO DE SALUD DEL RINCON DE LA ESE HOSPITAL EL SOCORRO DEL MUNICIPIO DE SAN DIEGO - CESAR.

DESARROLLO DIGITAL DEL PROYECTO:

DISEÑO ARQUITECTONICO:
MARIA ALEXANDRA PALMERA CASTILLA
M.P.No. A68682008-1065564617

DISEÑO ESTRUCTURAL:
CLAUDIA PATRICIA OSPINO OÑATE
M.P.No. 20201-434235 CSR

DISEÑO TOPOGRÁFICO:
RAFAEL CUELLO CARRILLO
MP.No. 01-14206 CNPT

DISEÑO ELECTRICO:
LUIS FELIPE SÁNCHEZ LLANOS
No. AT205-41653.

DISEÑO HIDROSANITARIO:
JUAN JOSE OÑATE
M.P.No. 091037-0661809 CND

CONTIENE :
PLANO CUBIERTA - LOCALIZACION CONDENSADORES

OBSERVACIONES DE:

REVISÓ:
ADALBERTO AÑEZ NUÑEZ
M.P.No. 08700-28599 ATL

FECHA:		ESCALA:
04/2025		1 : 40

ARCHIVO:
SISTEMA DE AIRES ACONDICIONADOS EL RINCON.dwg

PLANO N°:
AA - 101
DE:102

AA-102