# Instalaciones Eléctricas Internas Iluminación Emergencia

## LED EMERGENCY DOWNLIGHT 4.2W







## Luminaria Led Emergencia Doble Spot Aviso Salida




LIMITE PREDIAL

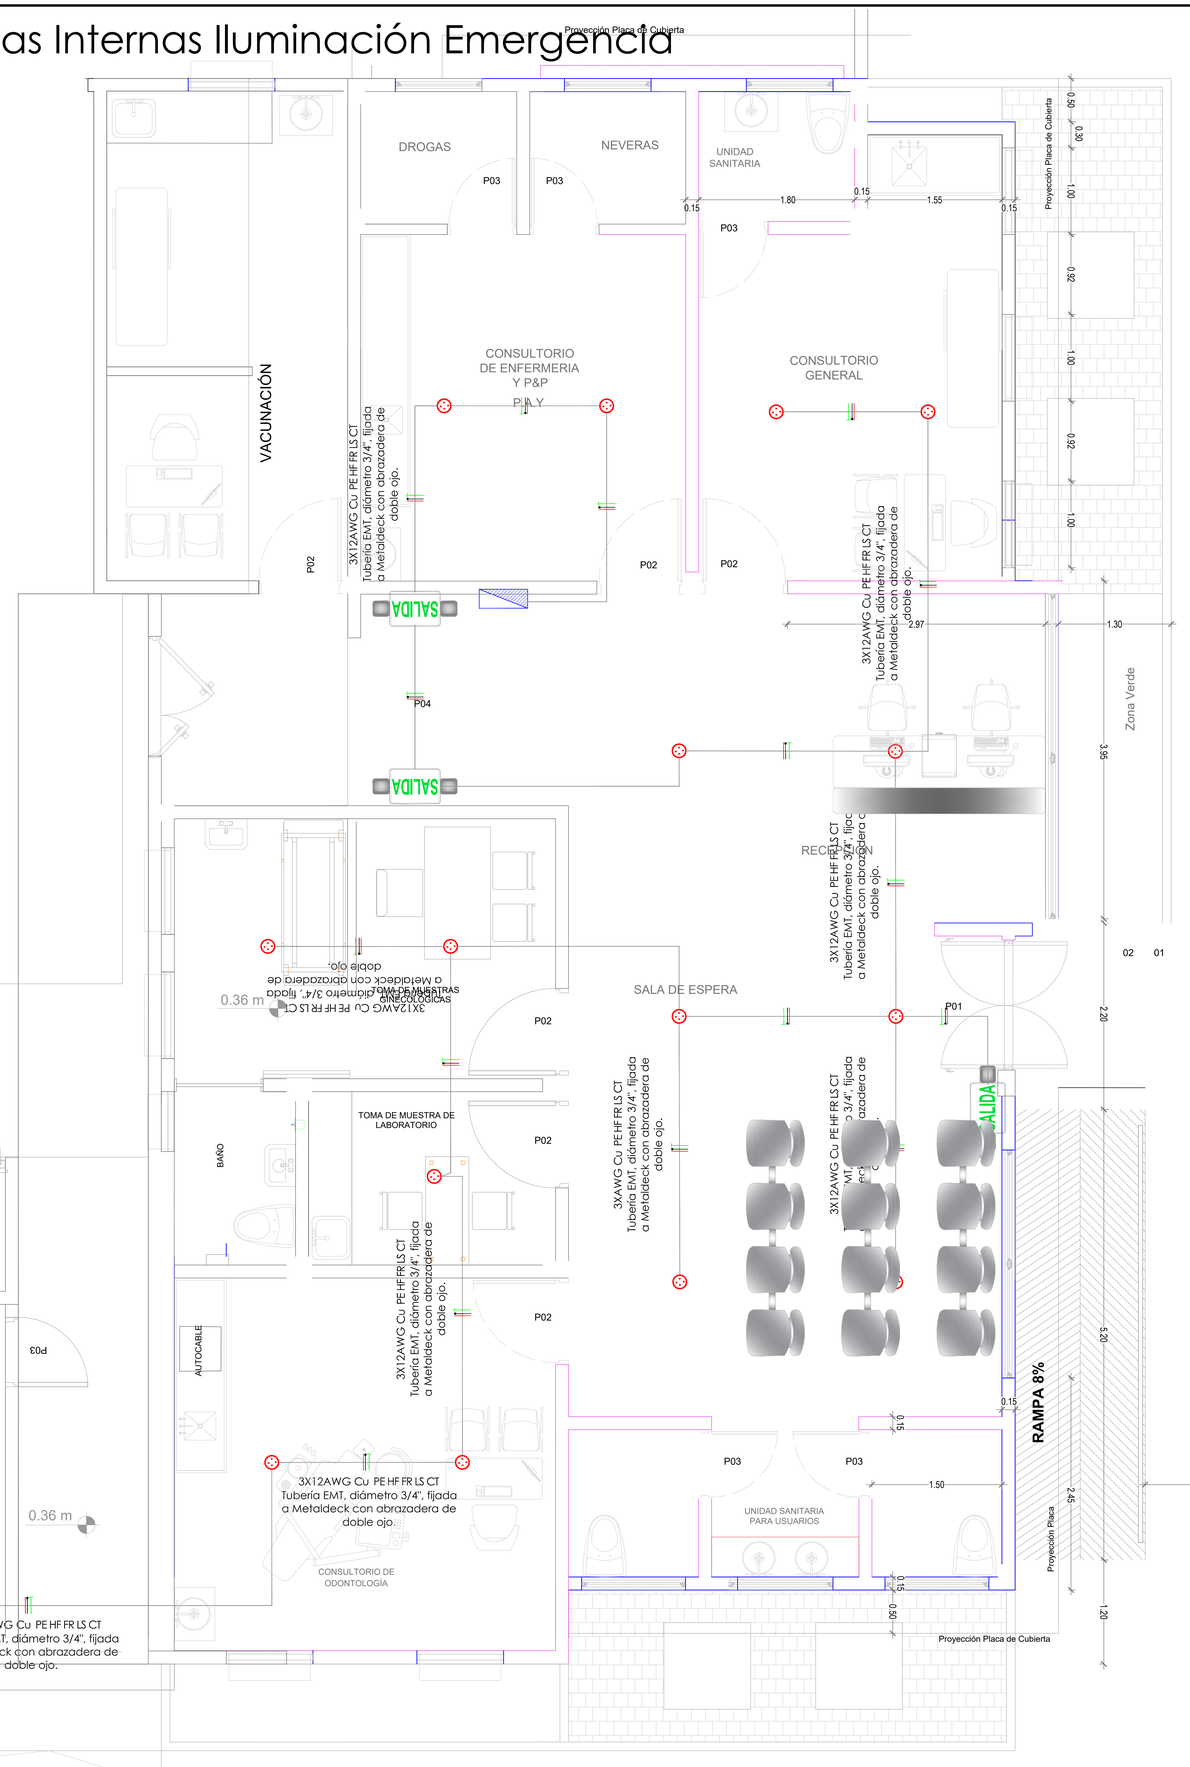


## Convenciones

| ELEMENTO | EXISTENTE | PROYECTADO | RELIBICADO |
|---|---|---|---|
| Poste M. T. de Concreto (Trifásica) | | | |
| ESTRUCTURA TRIFASICA DE ALINEACION EN HORIZ. | | | |
| ESTRUCTURA TRIFASICA DE ALINEACION EN BANDERA | | | |
| ESTRUCTURA TRIFASICA DE ANCLAJE EN HORIZONTAL | | | |
| ESTRUCTURA TRIFASICA DE ANCLAJE EN BANDERA | | | |
| ESTRUCTURA TRIFASICA ANGULAR EN HORIZONTAL | | | |
| ESTRUCTURA TRIFASICA ANGULAR EN BANDERA | | | |
| ESTRUCTURA TRIFASICA FIN DE LINEA EN HORIZONTAL | | | |
| ESTRUCTURA TRIFASICA FIN DE LINEA EN BANDERA | | | |
| Poste M. T. de Concreto (Bifásica) | | | |
| ESTRUCTURA BIFÁSICA DE ALINEACION EN HORIZ. | | | |
| ESTRUCTURA BIFÁSICA DE ALINEACION EN BANDERA | | | |
| ESTRUCTURA BIFÁSICA DE ANCLAJE EN HORIZONTAL | | | |
| ESTRUCTURA BIFÁSICA DE ANCLAJE EN BANDERA | | | |
| ESTRUCTURA BIFÁSICA ANGULAR EN HORIZONTAL | | | |
| ESTRUCTURA BIFÁSICA ANGULAR EN BANDERA | | | |
| ESTRUCTURA BIFÁSICA FIN DE LINEA EN HORIZONTAL | | | |
| ESTRUCTURA BIFÁSICA FIN DE LINEA EN BANDERA | | | |
| Poste B. T. de Concreto | | | |
| ESTRUCTURA DE ALINEACIÓN BAJA TENSION CON CABLE TRENZADO No.2 - 1/0 - 2/0 - 4/0 | | | |
| ESTRUCTURA DE ANCLAJE BAJA TENSION CON CABLE TRENZADO No.2 - 1/0 - 2/0 - 4/0 | | | |
| ESTRUCTURA DE ANGULO BAJA TENSION CON CABLE TRENZADO No.2 - 1/0 - 2/0 - 4/0 | | | |
| ESTRUCTURA DE FIN DE LINEA BAJA TENSION CON CABLE TRENZADO No.2 - 1/0 - 2/0 - 4/0 | | | |
| Transformadores | | | |
| Doble circuito M. T. 13.2 y 34.5 | | | |
| Linea M. T. 34.5 | | | |
| Linea M. T. 13.2 | | | |
| Linea B. T. Trenzada | | | |
| Linea B. T. abierta | | | |
| Linea B. T. Subterránea | | | |
| Acometida M. T. Subterránea | | | |
| Mensajero a Poste | | | |
| Mensajero a Cruceta | | | |
| Acometida Domiciliaria Monofasica B. T. | | | |
| Acometida Domiciliaria bifasica B. T. | | | |
| Acometida Domiciliaria trifasica B. T. | | | |
| Cortacircuitos | | | |
| Interruptor Telecontrolado | | | |
| Seccionador Bajo Carga | | | |
| Auto Seccionador Monopolar | | | |
| Reconectador Tripolar | | | |
| Autoanalizador de Cuchillas | | | |
| Puesta a Tierra 1 bajante | | | |
| Puesta a Tierra 2 bajante | | | |
| Pararrayos | | | |
| Retenida a Tierra de BT | | | |
| Retenida a Tierra de MT | | | |
| Retenida a Tierra doble de MT | | | |
| Retenida a Tierra doble de MT con 2 anclajes | | | |
| Retenida a Tierra Mixta MT - BT | | | |
| Retenida a Tierra Mixta con 2 anclajes | | | |
| Retenida a Poste Auxiliar | | | |
| Retenida a Poste Auxiliar doble | | | |
| Luminaria 70w | | | |
| Caja de derivacion de 9 abonados | | | |
| Caja de derivacion de 4 abonados | | | |

GOBERNACIÓN DEL CESAR

GOBERNADOR(E):
ELVIA MILENA SAN JUAN DAVILA

ALCALDE MUNICIPAL:
UNALDO JOSE ROCHA CALDERON

SECRETARIA DE SALUD DEPARTAMENTAL:
GEORGINA PAOLA SANCHEZ DAZA

SECRETARIA DE SALUD MUNICIPAL:
CELINA ARAUJO

SECRETARIO DE PLANEACIÓN:
UBEIMAN SOCARRAS RUEDA

GERENTE. ESE.EL SOCORRO DE SAN DIEGO :
LINA MARIA ARZUAGA ARZUAGA

PROYECTO:
**CONSTRUCCION DEL PUESTO DE SALUD DEL RINCON DE LA ESE HOSPITAL EL SOCORRO DEL MUNICIPIO DE SAN DIEGO - CESAR.**

DESARROLLO DIGITAL DEL PROYECTO:

DISEÑO ARQUITECTONICO:
MARIA ALEXANDRA PALMERA CASTILLA
M.P.No. A68682008-1065564617

DISEÑO ESTRUCTURAL:
CLAUDIA PATRICIA OSPINO OÑATE
M.P.No. 20201-434235 CSR

DISEÑO TOPOGRÁFICO:
RAFAEL CUELLO CARRILLO
MP.No. 01-14206 CNPT

DISEÑO ELECTRICO:
LUIS FELIPE SÁNCHEZ LLANOS
No. AT205-41653.

DISEÑO HIDROSANITARIO:
JUAN JOSE OÑATE
M.P.No. 091037-0661809 CND

CONTIENE :
Instalaciones Eléctricas, RETIE

OBSERVACIONES DE:

REVISÓ:
ADALBERTO AÑEZ NUÑEZ
M.P.No. 08700-28599 ATL

FECHA: 04/2025

ESCALA: Sin Escala

ARCHIVO:
*Instalaciones Eléctricas Puesto Salud El Rincon V1.0.dwg*

PLANO N°: ELECT- 106
DE:107

**ELECT-106**