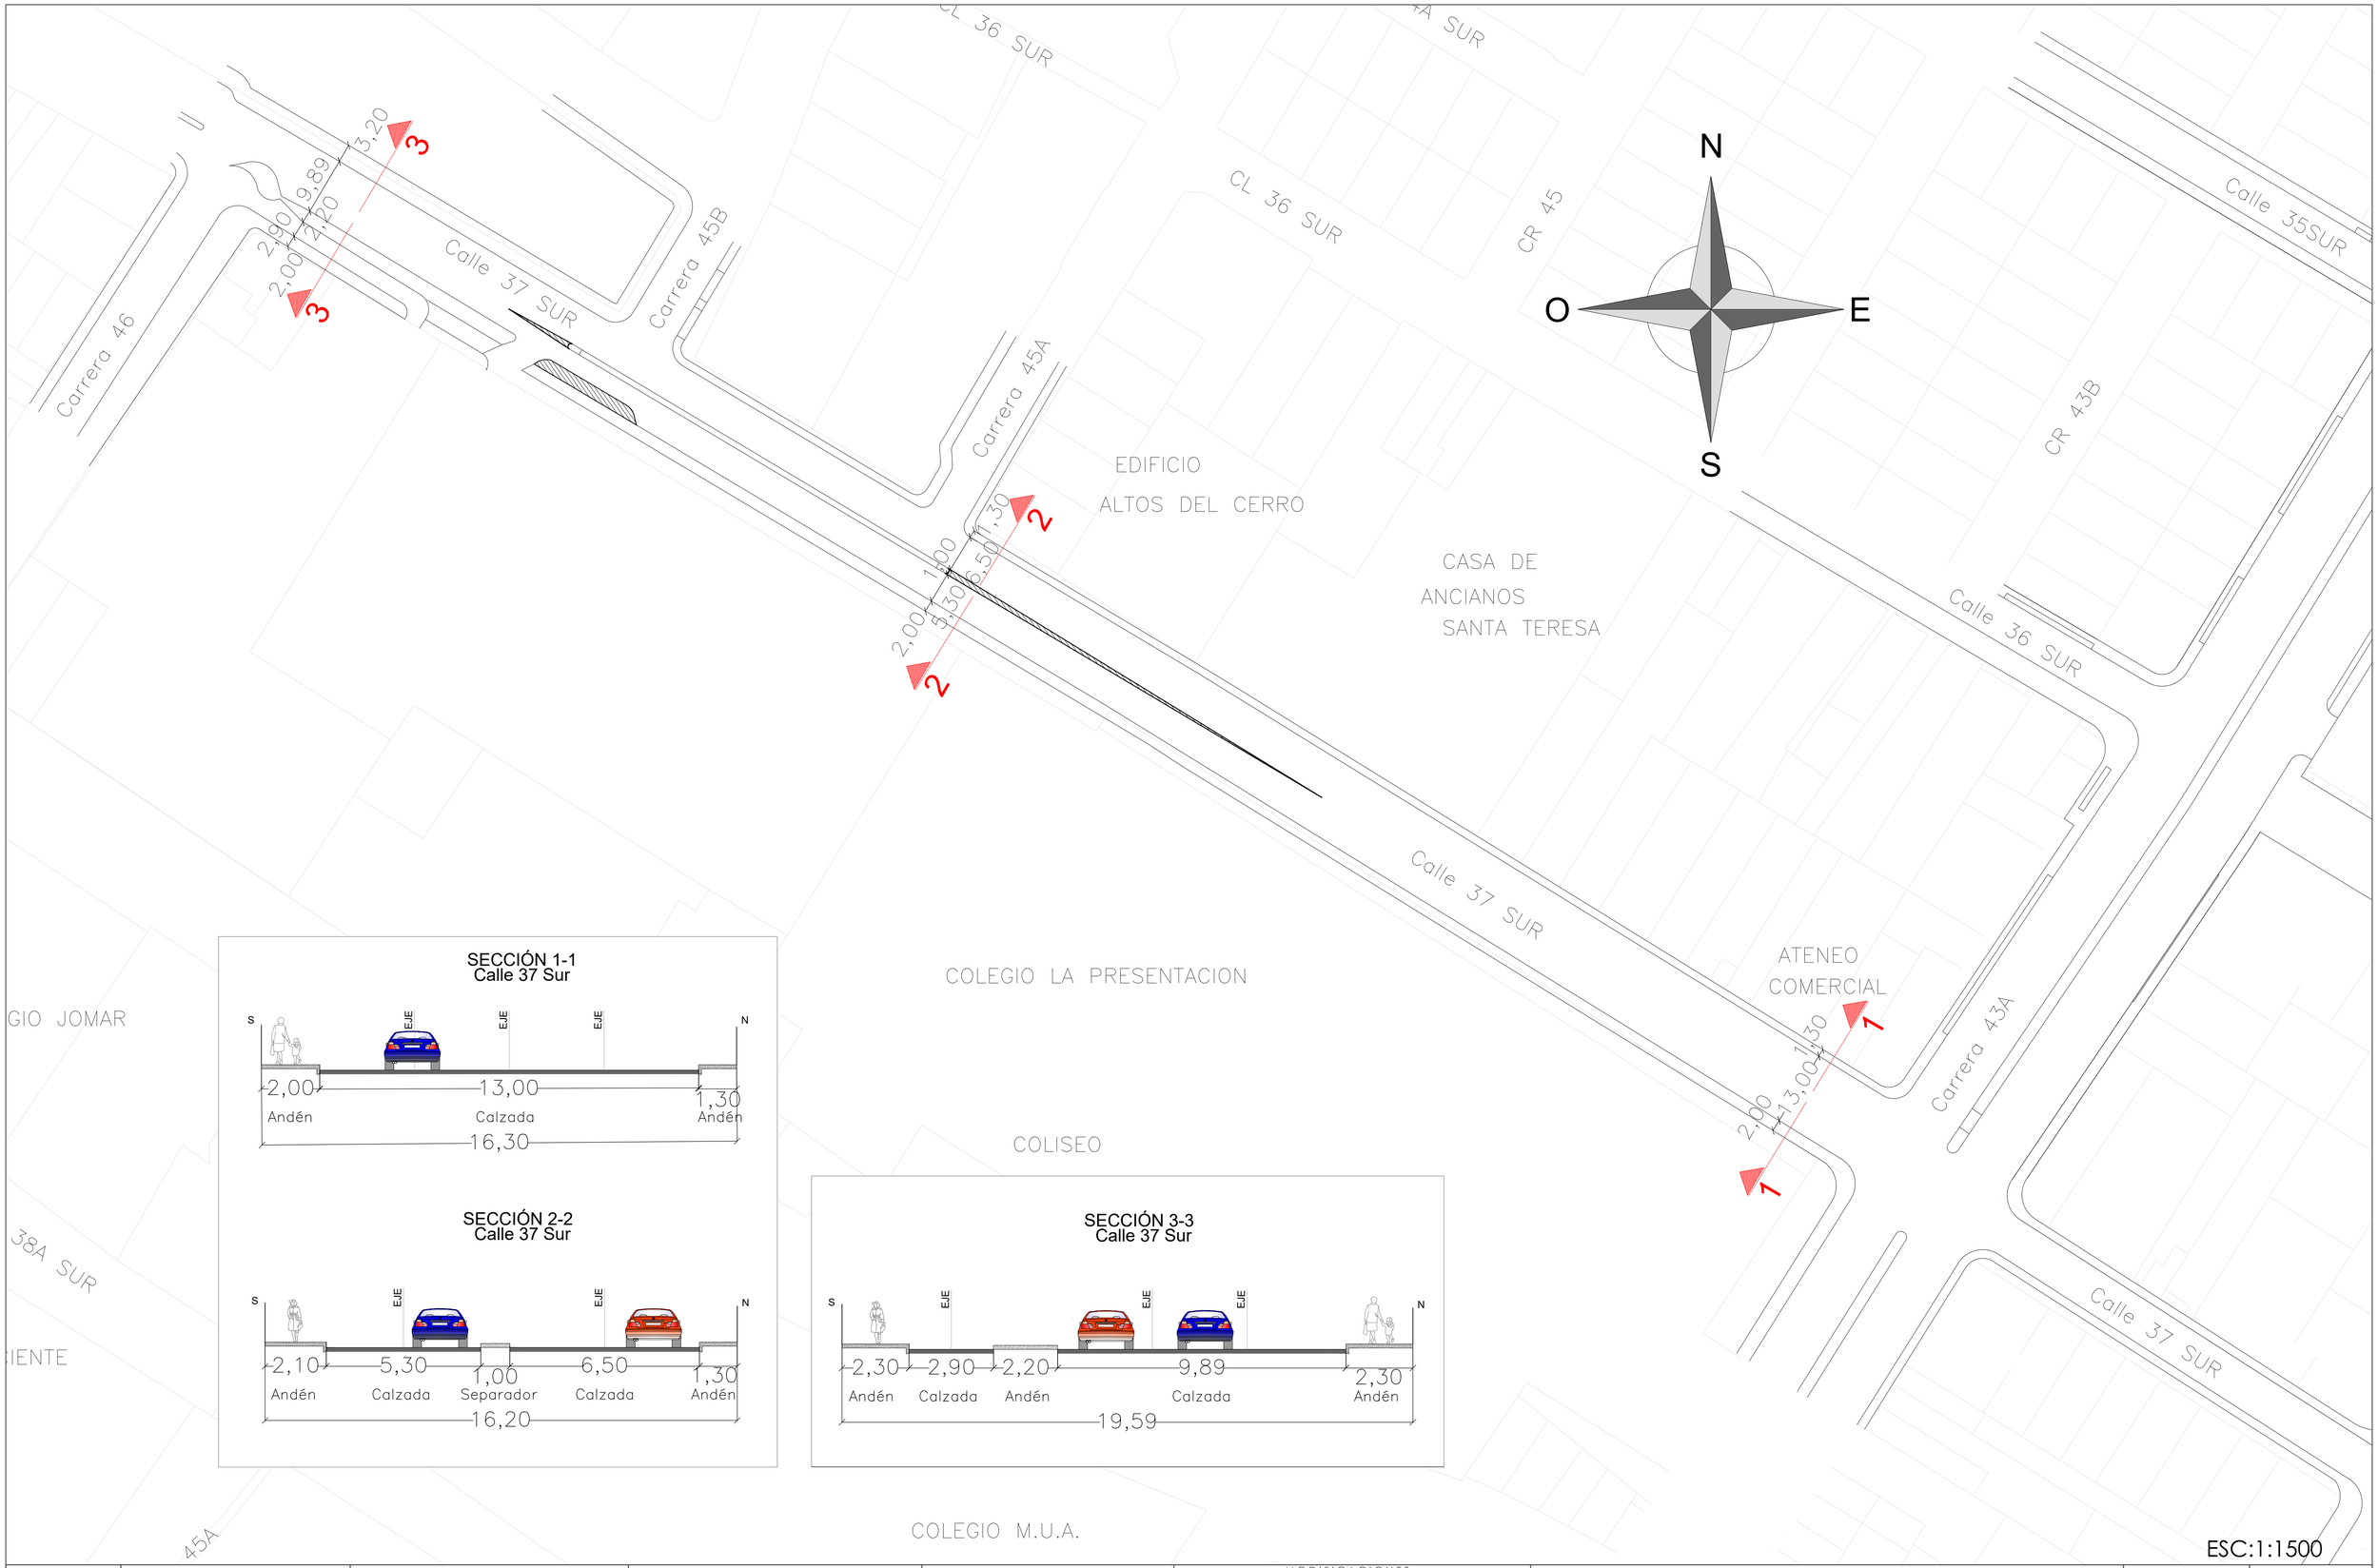


SECCIÓN 1-1
Calle 37 Sur

SECCIÓN 2-2
Calle 37 Sur

SECCIÓN 3-3
Calle 37 Sur

ESC:1:1500

urplan	PROYECTO: PEATONALIZACIÓN DE LA CALLE 37 SUR MUNICIPIO ENVIGADO	CONTIENE: SECCIONES VIALES	DETALLE: PLANTA Y SECCIONES EXISTENTES	DISEÑÓ: MARGARITA LOPEZ RAMÍREZ MAT. 05202094893 Ant. DIBUJÓ: MLR	MODIFICACIONES: No. / Fecha / Descripción	FIRMAS Y SELLOS DE APROBACIÓN:	FORMATO: A1 ESCALA: INDICADA FECHA: JULIO/2025 ARCHIVO: 1 de 2