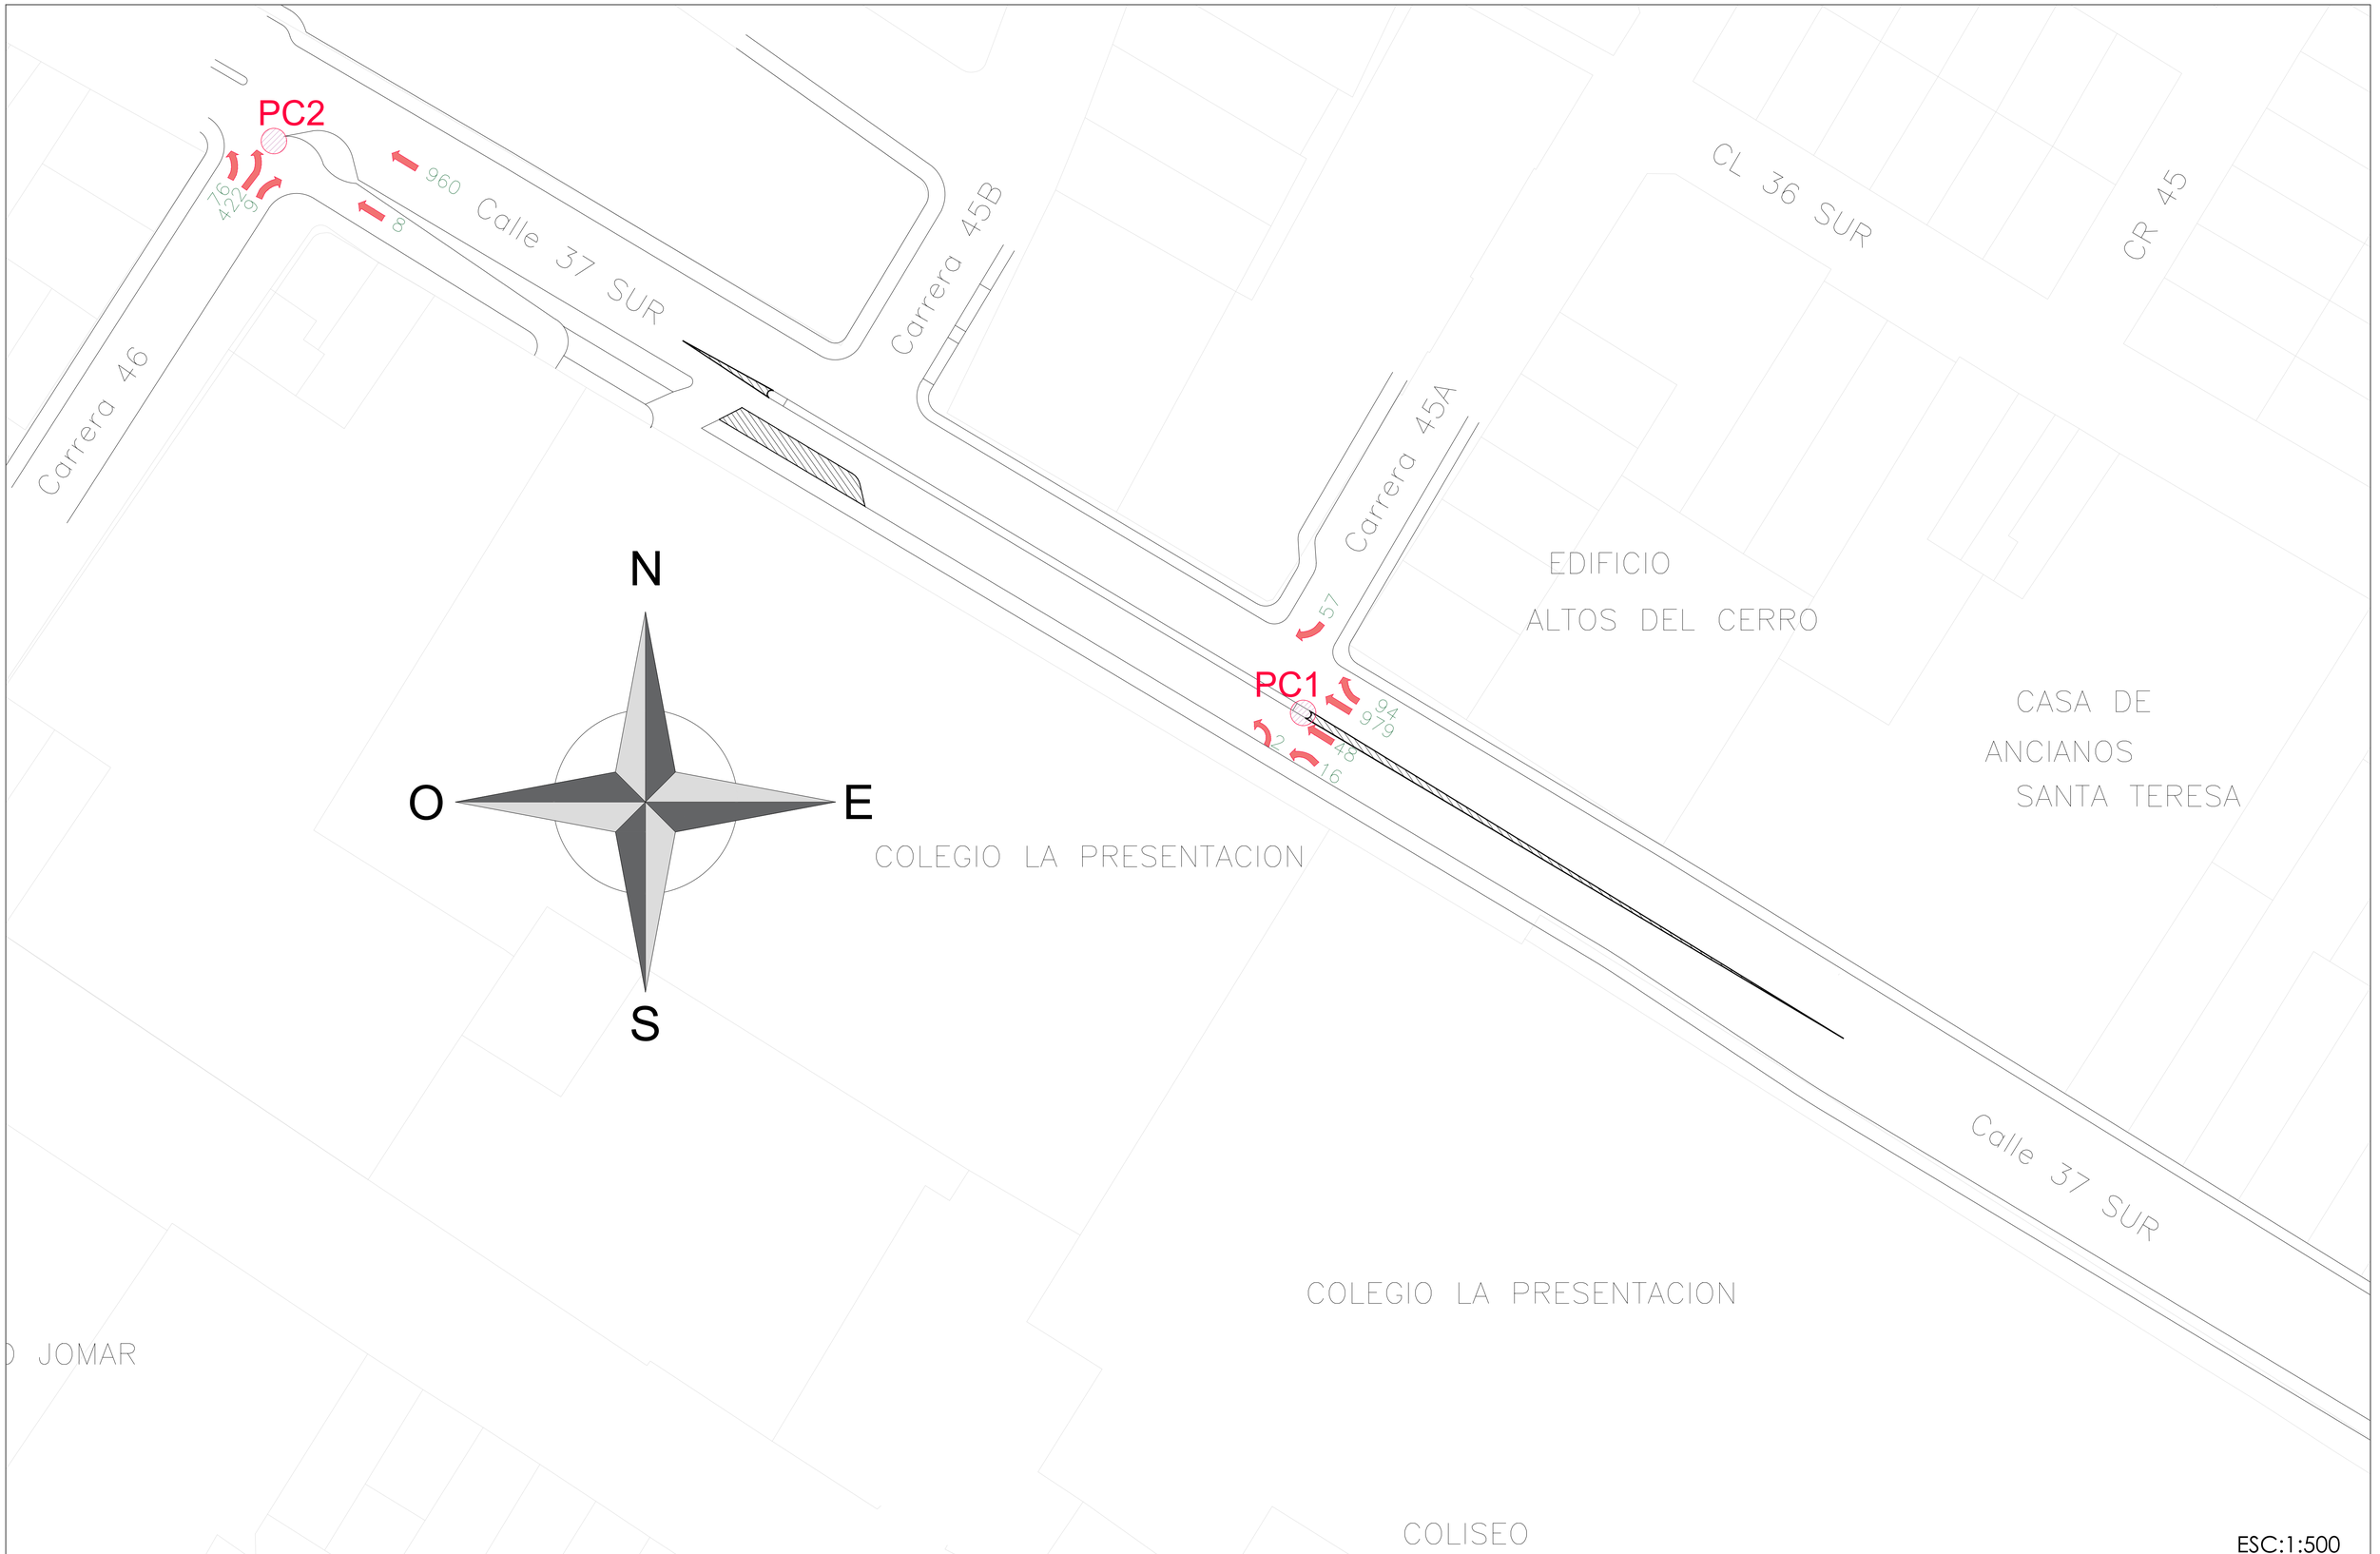


ESC:1:500

urplan

PROYECTO:
PEATOLINALIZACIÓN
DE LA CALLE 37 SUR
MUNICIPIO ENVIGADO

CONTIENE:
MANIOBRAS Y VOLUMENES AFORADOS

DETALLE:
SITUACIÓN EXISTENTE

DISEÑÓ:
MARGARITA LOPEZ RAMÍREZ
MAT. 05202094893 Ant.

DIBUJÓ: MLR

MODIFICACIONES

No.	Fecha	Descripción

FIRMAS Y SELLOS DE APROBACIÓN:

FORMATO: A1
ESCALA: INDICADA
FECHA: JUNIO/2025
ARCHIVO:

1 de 1