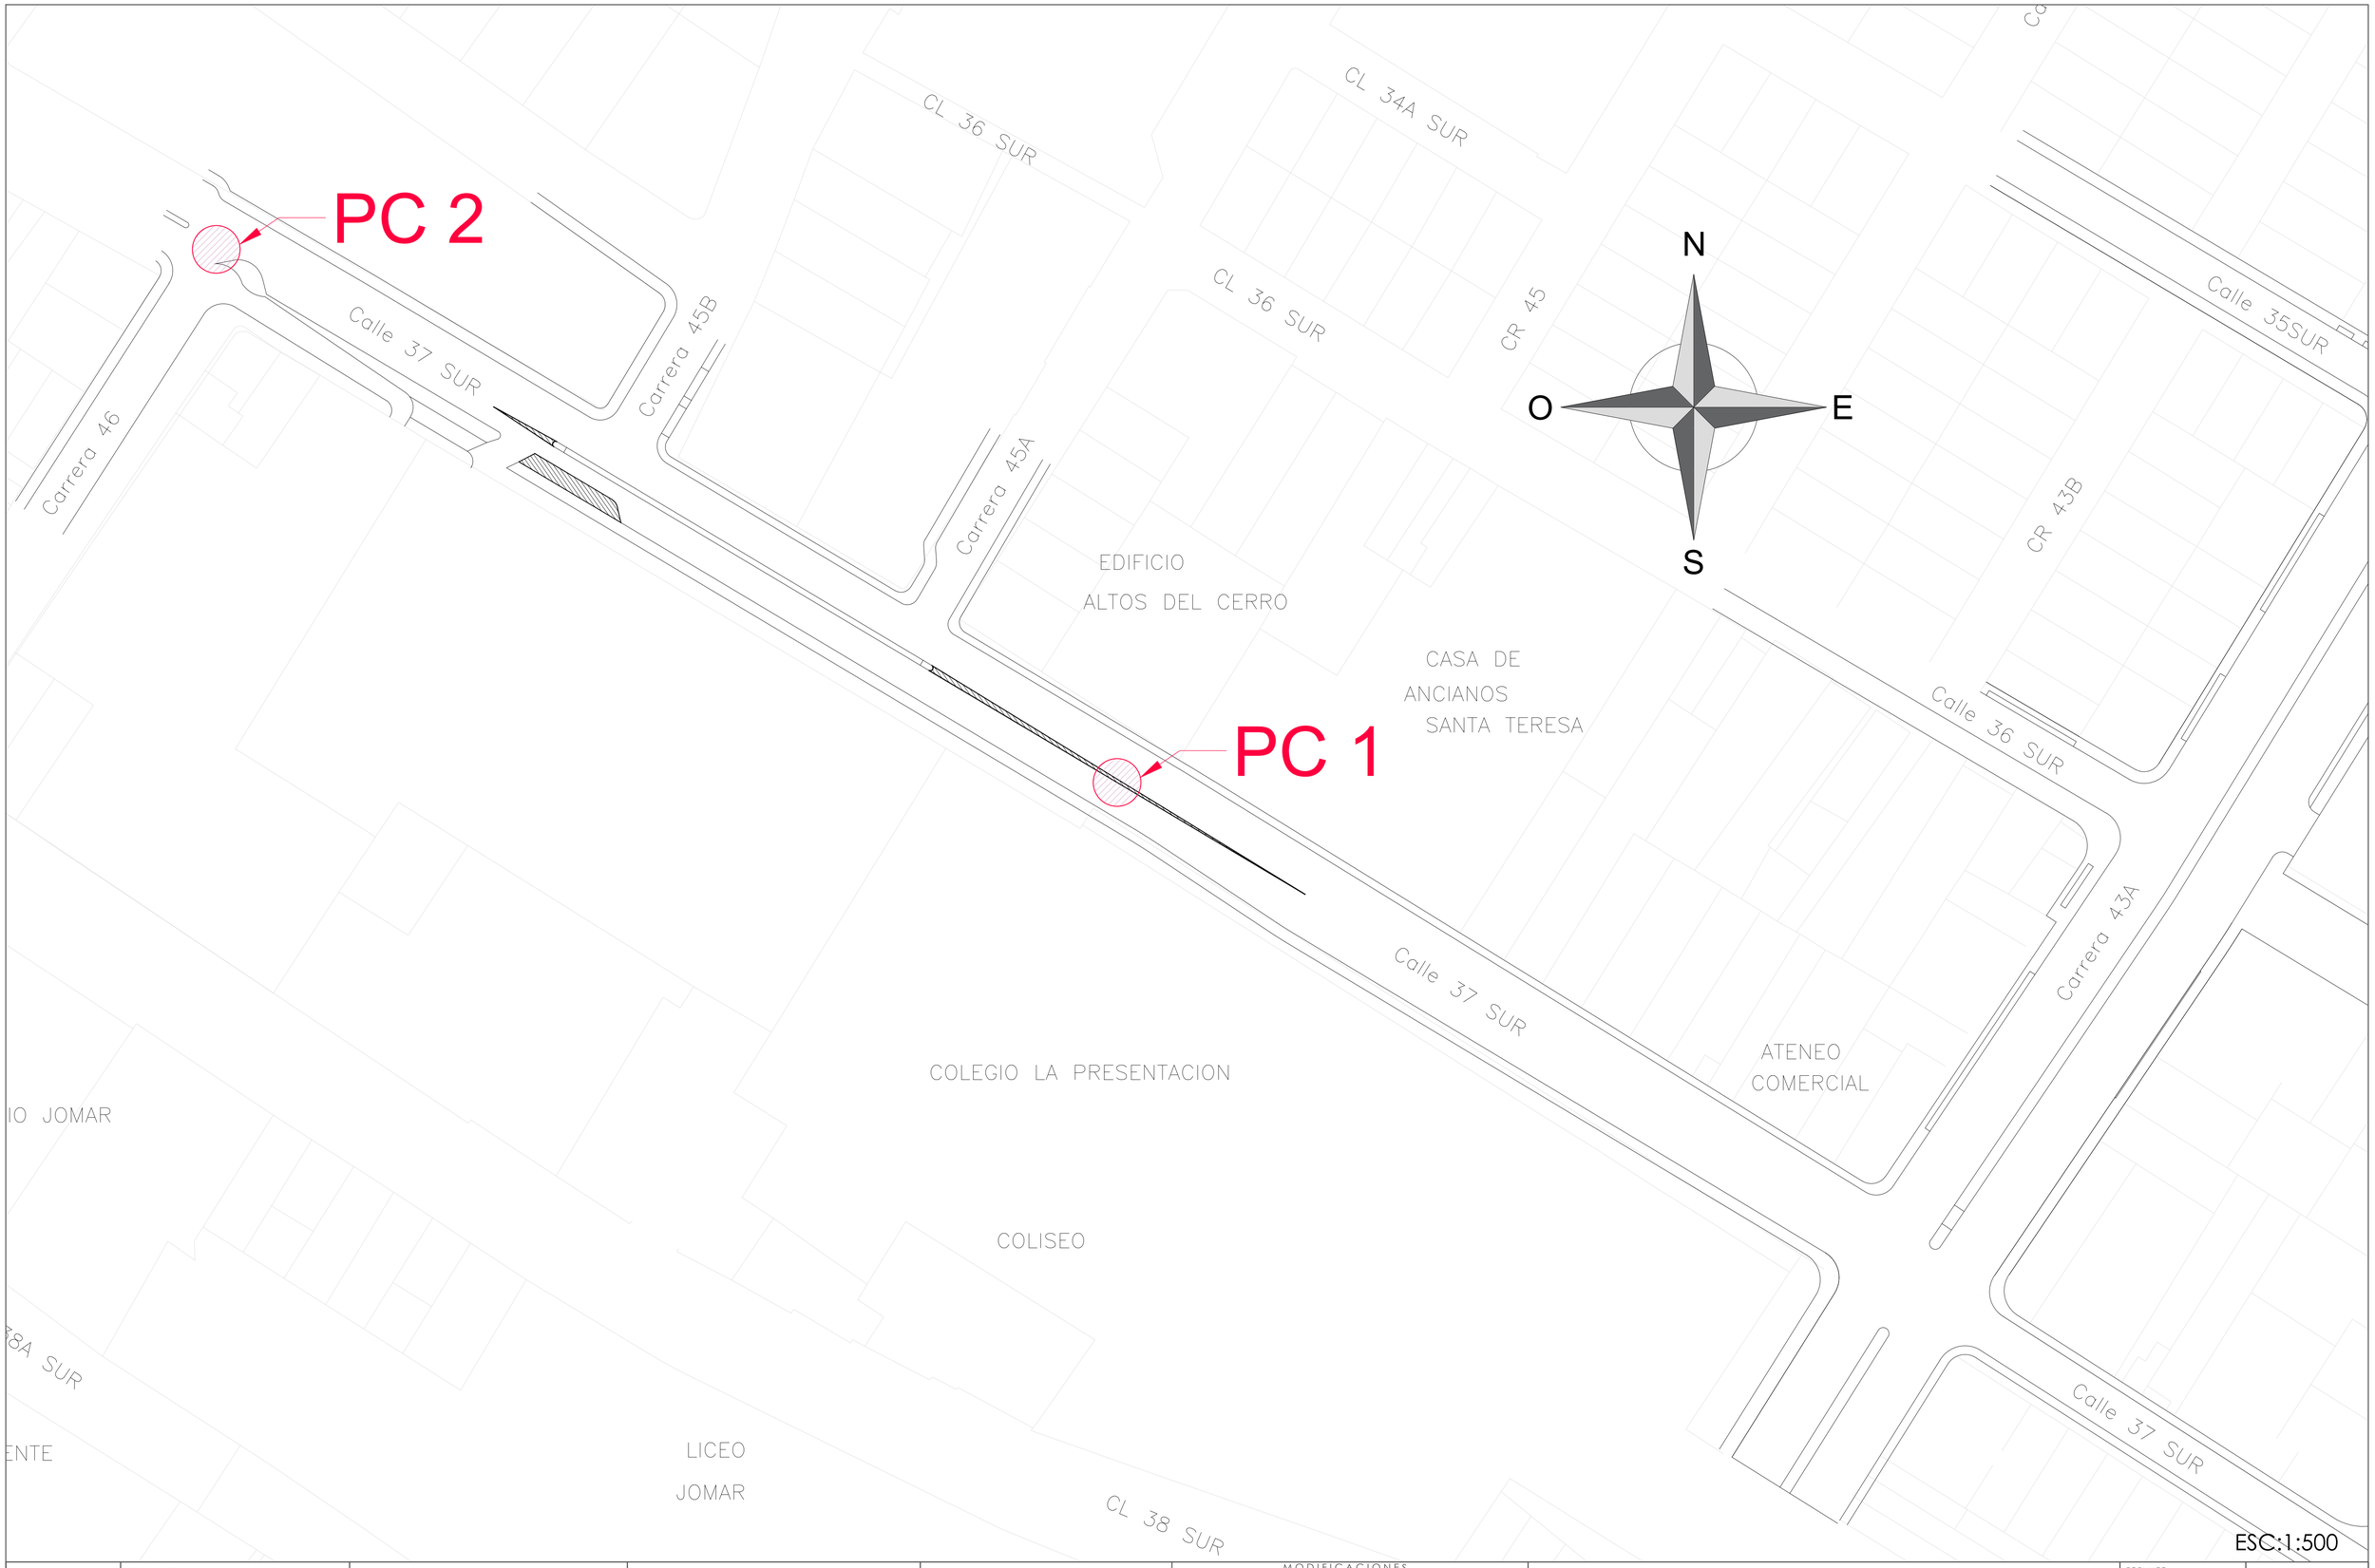


ESC:1:500

urplan	PROYECTO: PEATOLINALIZACIÓN DE LA CALLE 37 SUR MUNICIPIO ENVIGADO	CONTIENE: PLANTA	DETALLE: LOCALIZACIÓN DE LA ESTACIÓN MAESTRA	DISEÑÓ: MARGARITA LOPEZ RAMÍREZ MAT. 05202094893 Ant. DIBUJÓ: MLR	MODIFICACIONES: No. / Fecha / Descripción	FIRMAS Y SELLOS DE APROBACIÓN:	FORMATO: A1 ESCALA: INDICADA FECHA: JUNIO/2025 ARCHIVO:	1 de 1