

CUADRO DE CONVENCIONES EN PLANTA	
DESCRIPCIÓN	SÍMBOLO
Red secundaria aguas combinadas en operación	
Red secundaria aguas lluvias en operación	
Red de acueducto en operación	
Red de conducción en operación	
Red de gas en operación	
Cámara de inspección aguas combinadas en operación	
Arranque aguas combinadas en operación	
Caja de inspección aguas combinadas en operación	
Cámara de inspección aguas lluvias en operación	
Arranque de aguas lluvias en operación	
Sumidero aguas lluvias en operación	
Caja de inspección aguas lluvias en operación	
Nodo acueducto en operación	
Válvula de compuerta acueducto en operación	
Tapón acueducto en operación	
Hidrante 75mm acueducto en operación	
Borde de vía o anden existente	
Borde de vía o anden levantado en terreno	
Borde de vía o anden en diseño	
Lindero	
Poste existente	
Cámara de energía existente	
Arbol existente	
Mojón	
Numeración de camaras de inspección	C1L

CUADRO DE MOJONES MAGNA MEDELLÍN 2010			
PUNTO	NORTE	ESTE	COTA
MOJÓN 8	1 174 461.801	832 453.181	1538.986
MOJÓN 9	1 174 501.221	832 594.709	1539.049
MOJÓN 10	1 174 558.236	832 502.289	1535.049

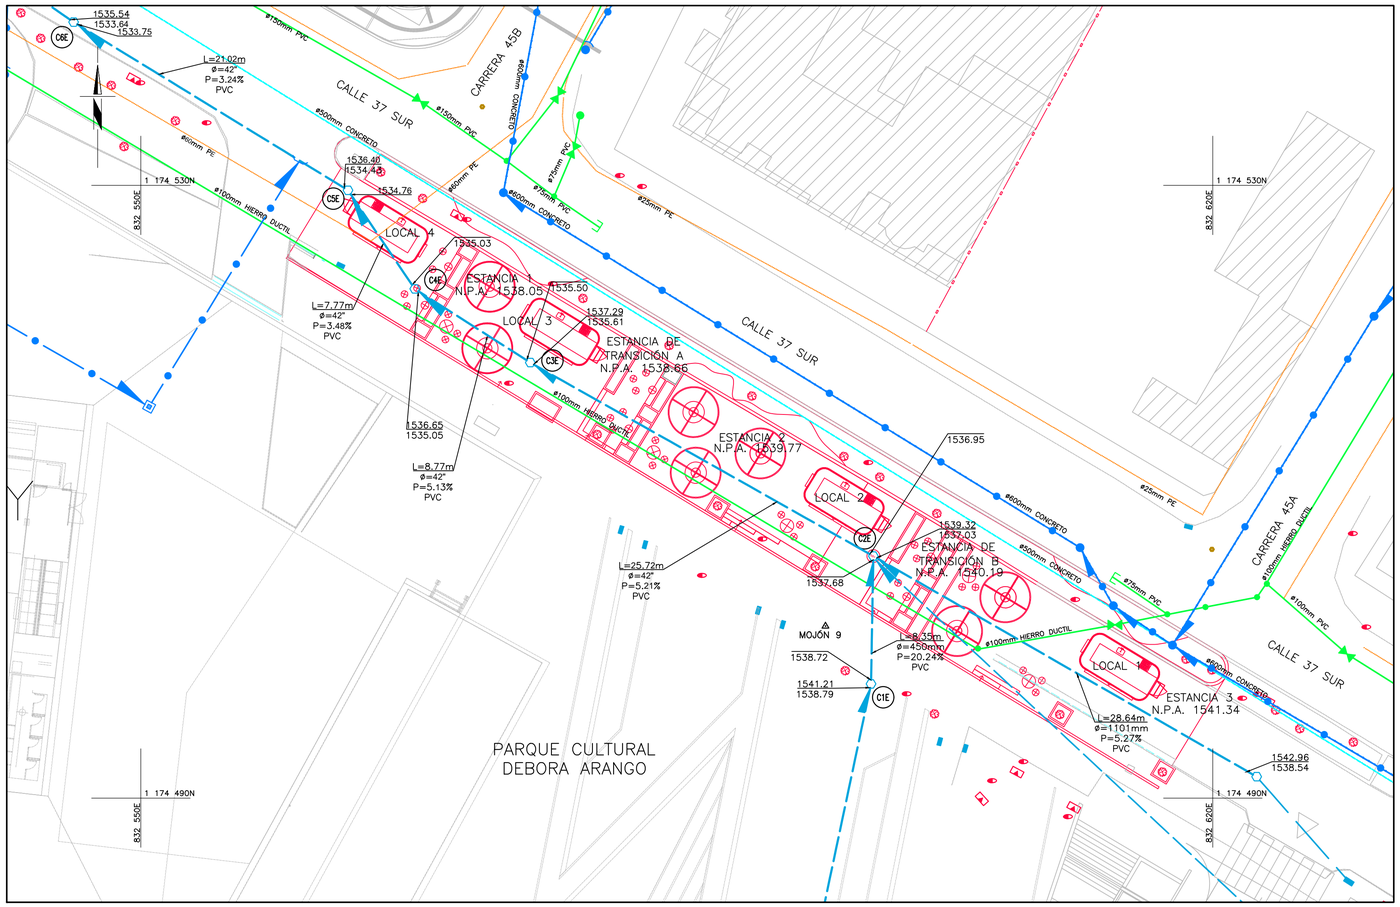

PLANTA GENERAL
ESCALA 1:250

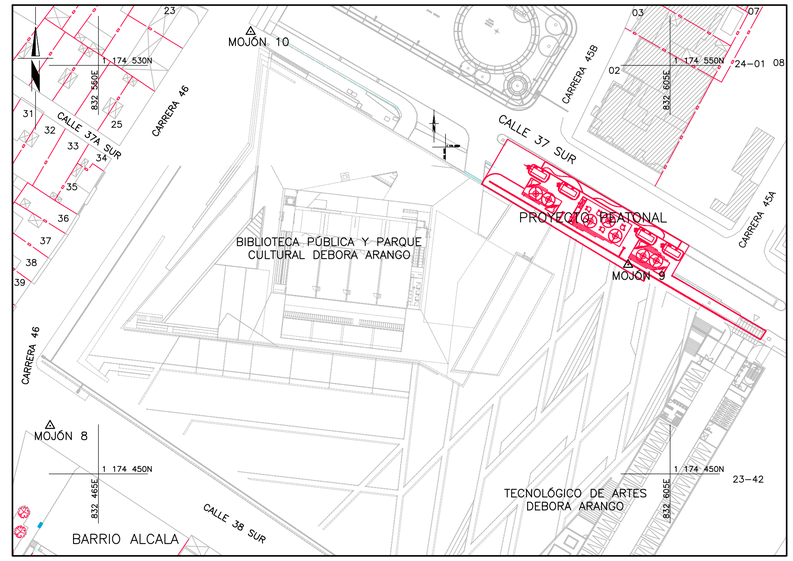

CUADRO DE LOCALIZACIÓN DE MOJONES
ESCALA 1:750

EMPRESA DE VIVIENDA Y DESARROLLO URBANO Y RURAL DE ENVIGADO
CALLE 35 SUR #40-35
TEL: 4801300

DISECONSTRUIR LTDA.
NIT. 900 200 807-1

Dirección:
Calle 51 N°51-77 INT 401
Municipio de Itagüi
Telefonos:
4678537-3206798650

	NOMBRE	FIRMA
DISEÑÓ:	Mario Correa Agudelo	
DIBUJÓ:	Juan Carlos Romaña	
REVISÓ:	Gonzalo Vergara Balbin	

PEATONALIZACIÓN DEBORA ARANGO
ESPACIO PÚBLICO
CALLE 37 SUR
MUNICIPIO DE ENVIGADO

INVESTIGACIÓN DE REDES
PLANTA GENERAL
DETALLES Y ESPECIFICACIONES

No.	Fecha	Descripción	Aprobó
ACTUALIZACIONES			

No. CERTIFICADO DE SERVICIOS:	–
ESTRATO:	INSTITUCIONAL
PLANCHA BASE GEOGRÁFICA No.:	281
CIRCUITO:	EL DORADO
ZONA DE REGULACIÓN:	–
CUENCA SANITARIA:	LA AYURÁ
NIVEL DE COMPLEJIDAD:	ALTO

ESCALA: INDICADAS	**FECHA:** OCTUBRE/2025
PLANO: 1	**DE:** 1
ARCHIVO: Plano diseño PL investigación de redes 1-R3	**REV:** 3