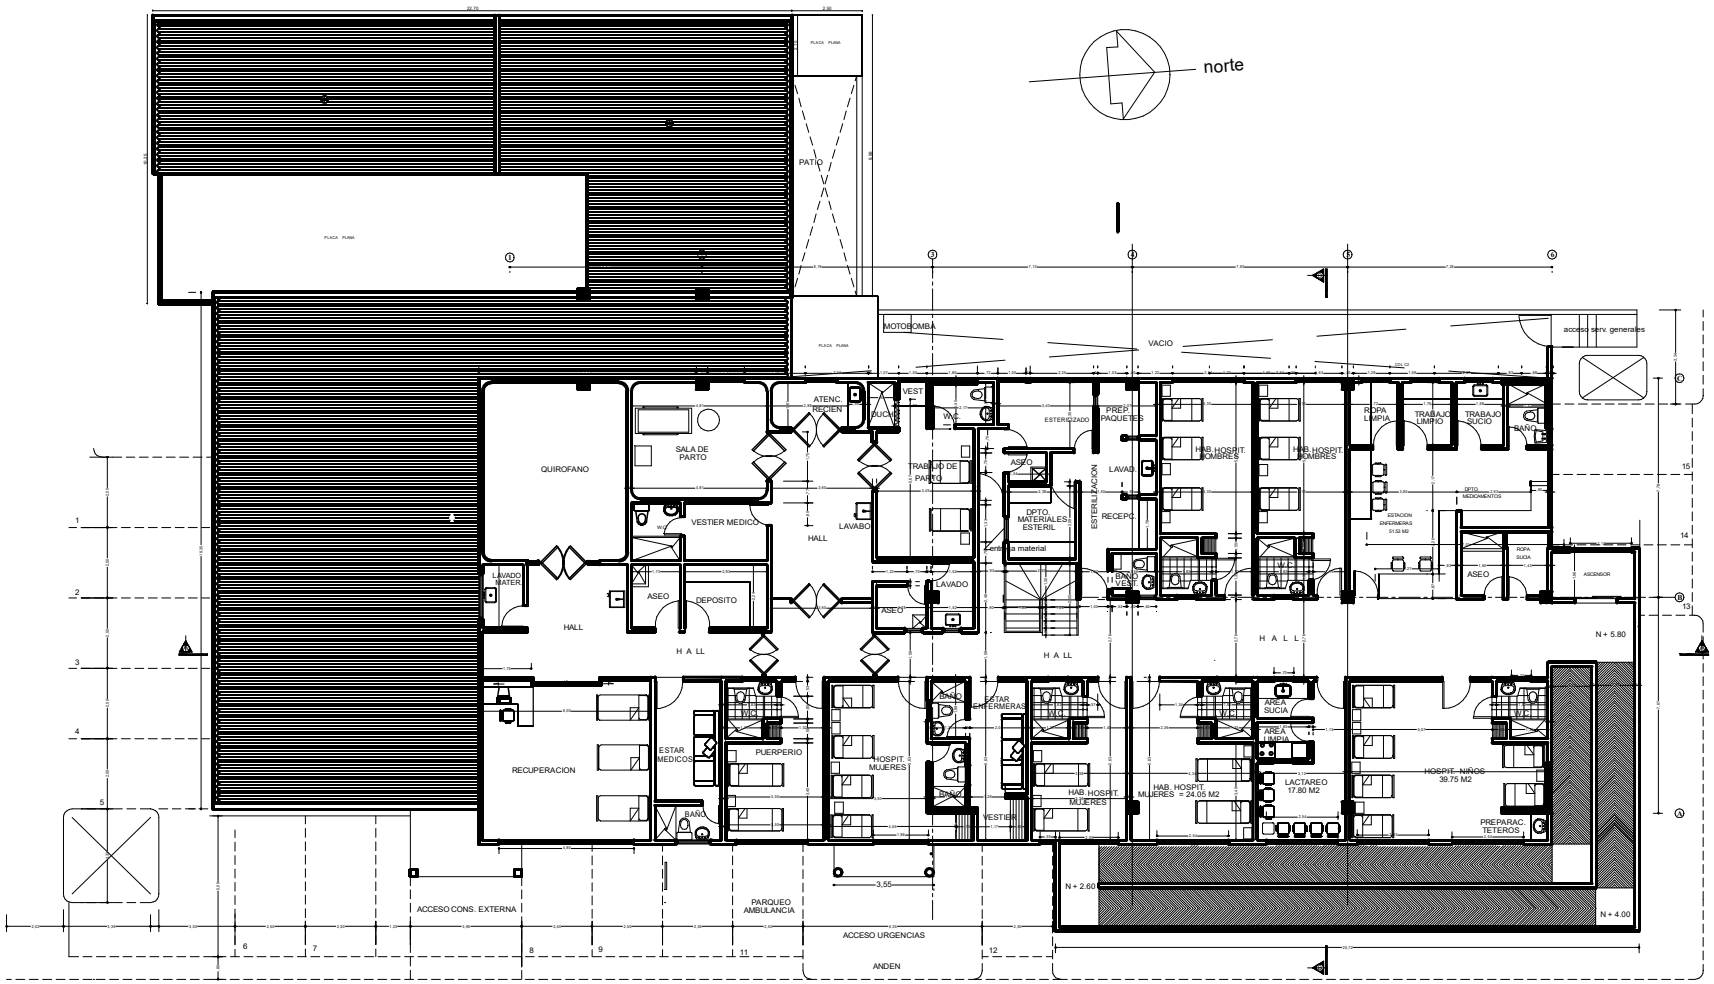


PLANTA SEGUNDO PISO ESC: 1 75

PLANTA SEGUNDO PISO ESC: 1 75

E. S. E IMSALUD SAN JOSE DE CUCUTA	PROYECTO: AMPLIACION U. B. LA LIBERTAD HOSPITALIZACION - ADMON. PROGRAMAS SASER AV. 13 No. 18-36 Y 18-40	ARQUITECTA: M. MERCEDES ZERPA M. LEVANTO: ARQUITECTA. M. MERCEDES ZERPA M. TECN DEL. G. XAVIER SUAREZ A. DIBUJO: G. XAVIER SUAREZ A. FECHA: JULIO DE 2007	CONTIENE: PLANOS ARQUITECTONICOS PLANTA SEGUNDO PISO ESCALA : 1/75 APROBO: ARQUITECTA: M. MERCEDES ZERPA M. PLANO No. 2 DE 6