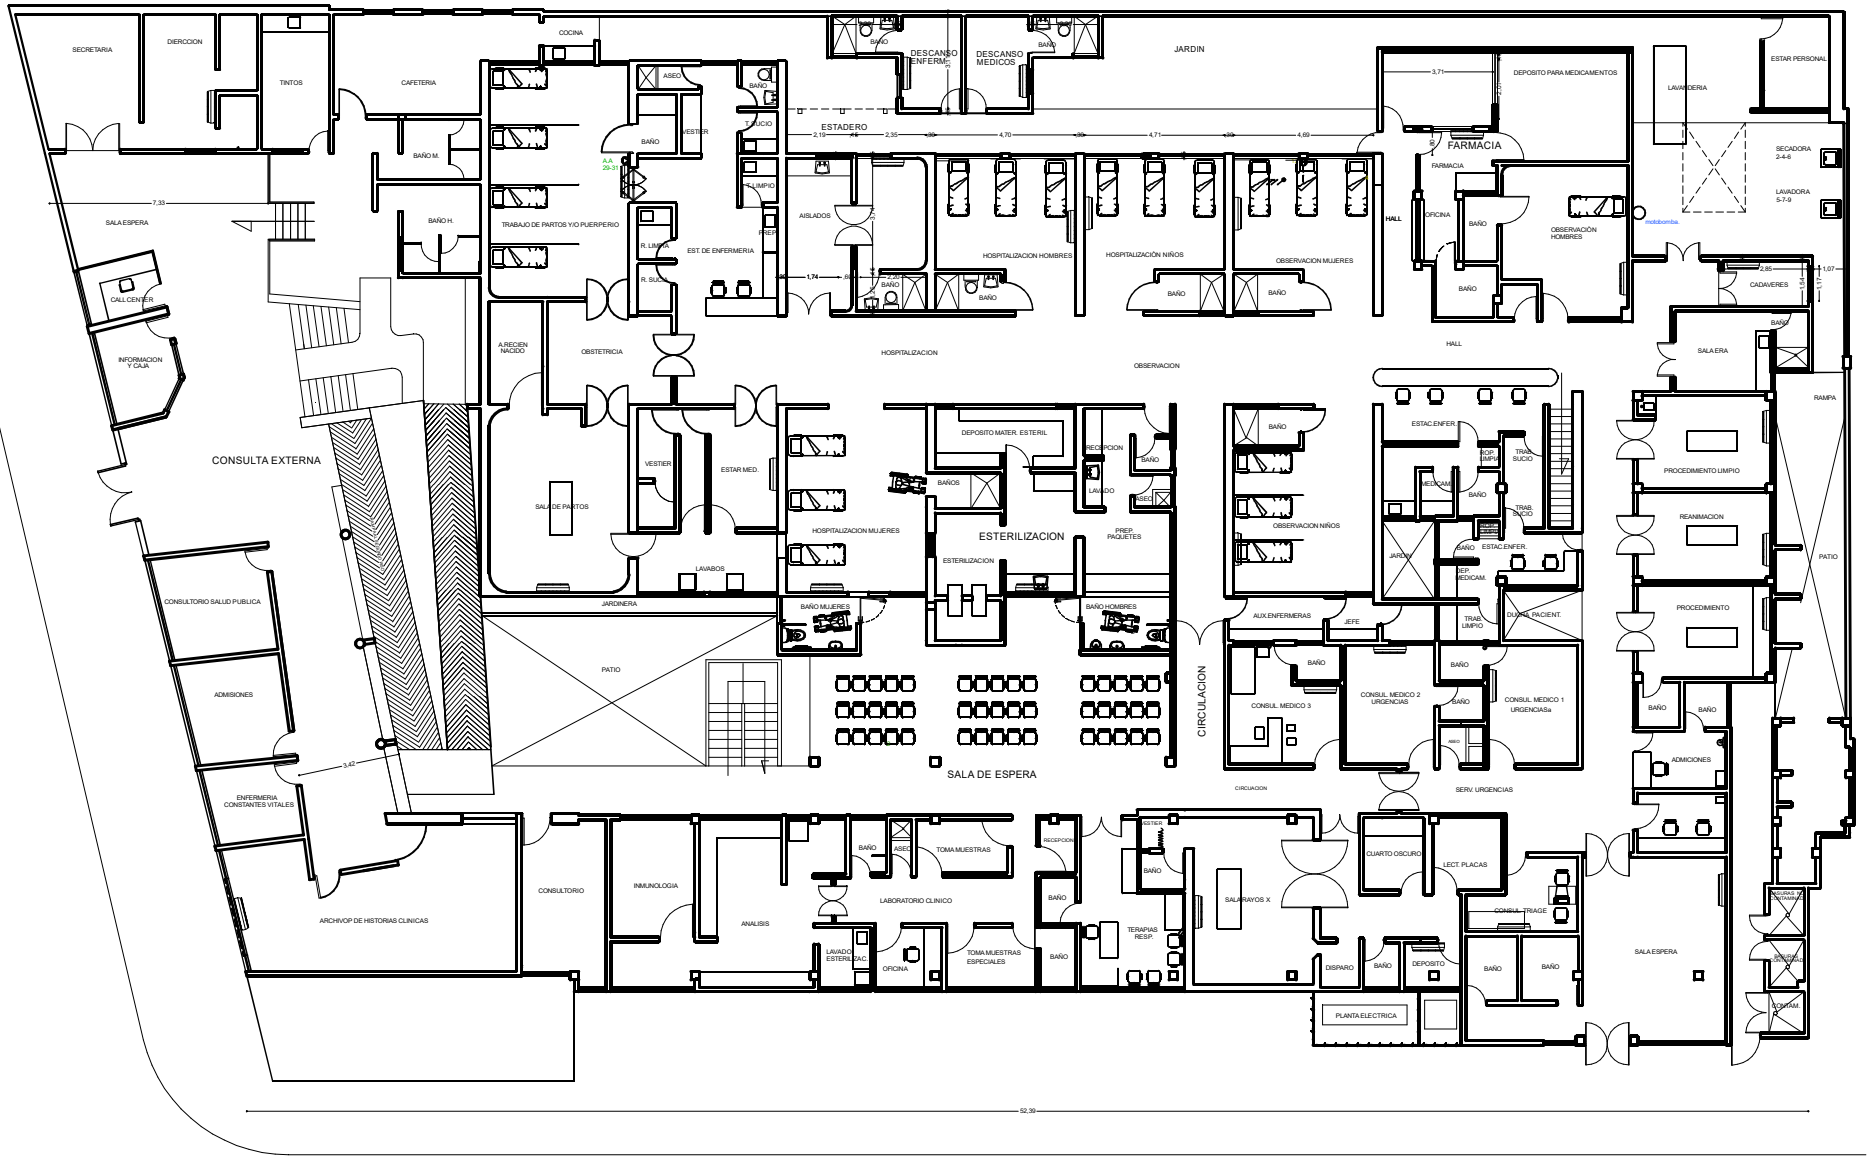


UBA PUENTE BARCO LEONES
PLANTA PRIMER PISO
ESC._____1:50

E. S. E IMSALUD SAN JOSE DE CUCUTA	U. B. LA LIBERTAD AV. 13 No. 18-36 Y 18-40	ARQUITECTA: M. MERCEDES ZERPA M. LEVANTO: ARQUITECTA: M. MERCEDES ZERPA.M. TECN. DEL: G. XAVIER SUAREZ A. DIBUJO: G. XAVIER SUAREZ A. FECHA: JULIO DE 2007	CONTIENE: PLANOS ARQUITECTONICOS PLANTA PRIMER PISO ESCALA : 1——75 APROBO: ARQUITECTA: M. MERCEDES ZERPA M. PLANO No. 1 DE 6