




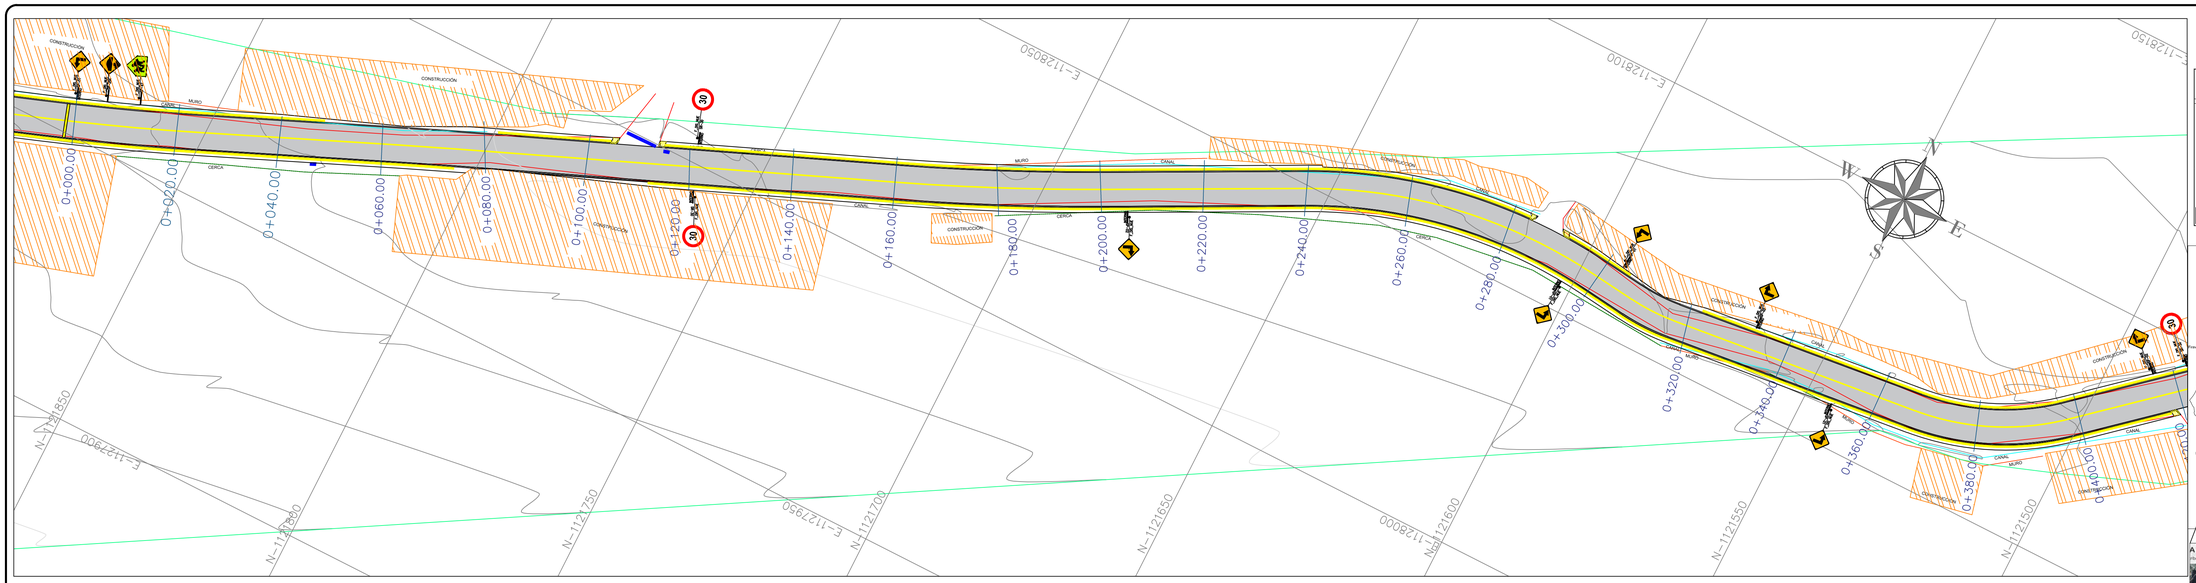


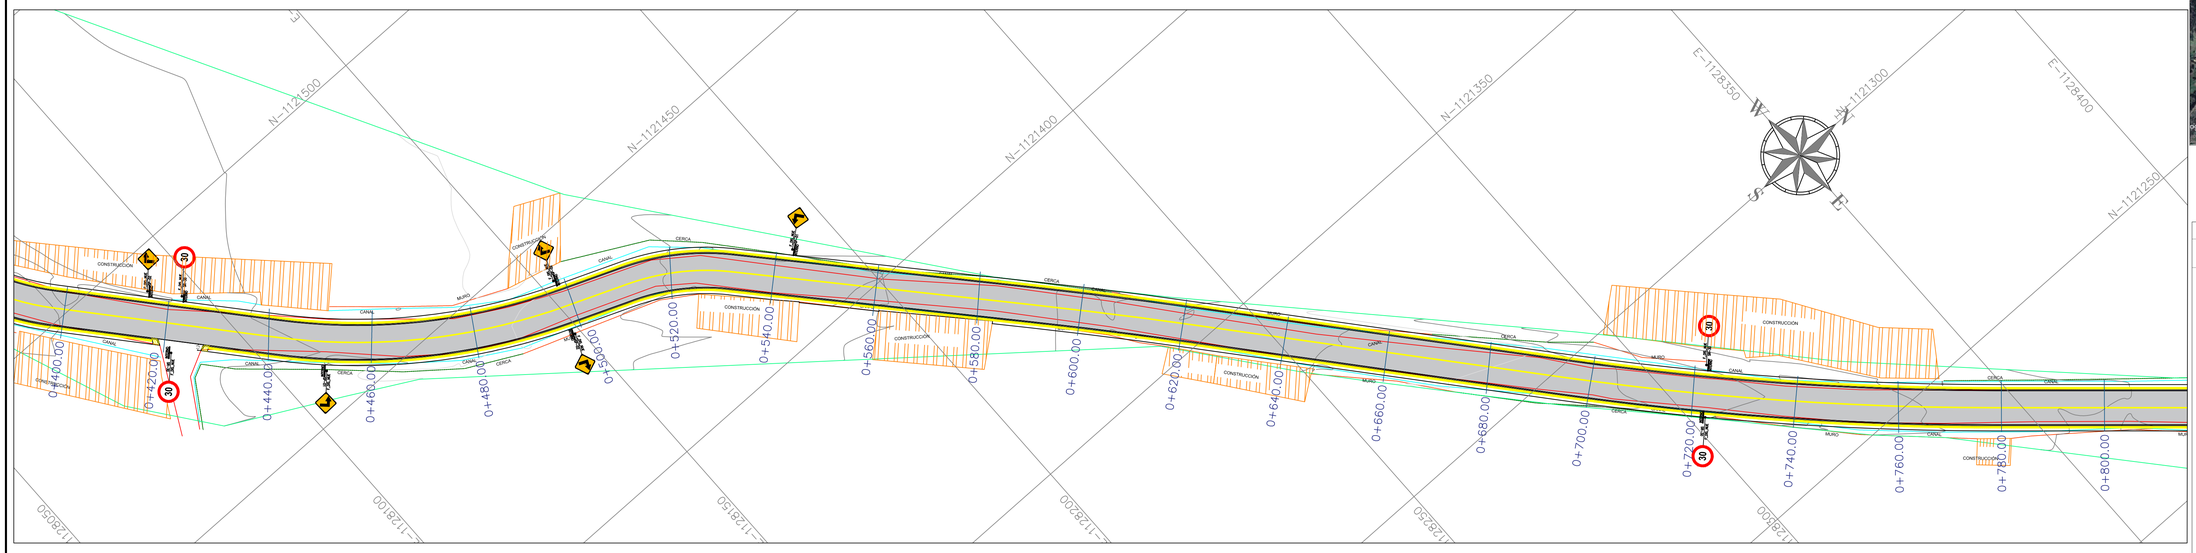

ESCALA 1:500

LOCALIZACION GEOGRAFICA

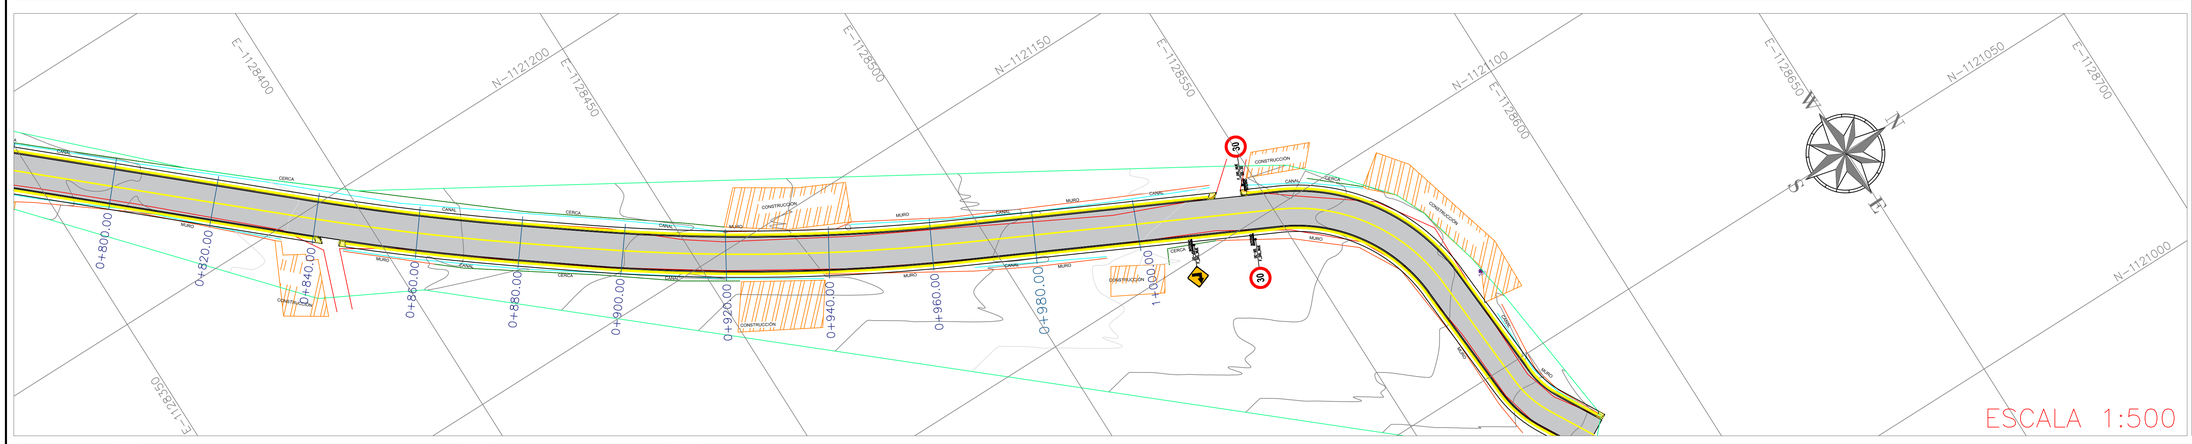

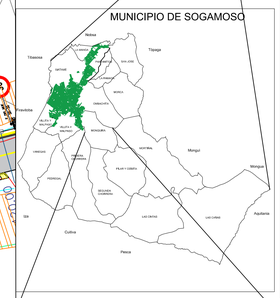



CONVENCIONES

- VIA
- VIA EXISTENTE
- ANDEN
- ANDEN EXISTENTE
- EJE
- PARAMENTO
- CERCA
- CANAL
- ABSCISA
- SEÑAL DE TRANSITO
- SUMIDERO
- TEXTO — CERCA
- NORTE

ALCALDIA MUNICIPAL DE SOGAMOSO
Doctor MAURICIO BARÓN GRANADOS - Alcalde Municipal

SECRETARÍA DE INFRAESTRUCTURA
Ing. JOSÉ FELIPE CHAPARRO - Secretario de Infraestructura

SOGAMOSO HAY QUE QUERERLA PERO DE VERDAD Verdad

REVISIÓN INGENIERÍA
Ing. WILLIAM WIEST
Secretaria de Infraestructura

LEVANTAMIENTO TOPOGRÁFICO

FECHA	DESCRIPCION	FIRMA

Vo.Bo. ALCALDIA DE SOGAMOSO
DR. MAURICIO BARÓN GRANADOS

Vo.Bo. INFRAESTRUCTURA
Ing. JOSÉ FELIPE CHAPARRO

DIBUJO: ANDREA JULIANA ACOSTA LAVERDE

FECHA: OCTUBRE DE 2024

DISEÑO

PROYECTO: MEJORAMIENTO DE LA VÍA MONQUIRÁ - LA REFORMA EN EL MUNICIPIO DE SOGAMOSO, DEPARTAMENTO DE BOYACÁ

CONTIENE
1.- DISEÑO SEÑALIZACIÓN VIAL
2.-
3.-

TIPO DE PLANO: TOPOGRAFICO

ESCALA: H 1:500 V 1:500

PLANO: 1-1