




ESCALA
1:750

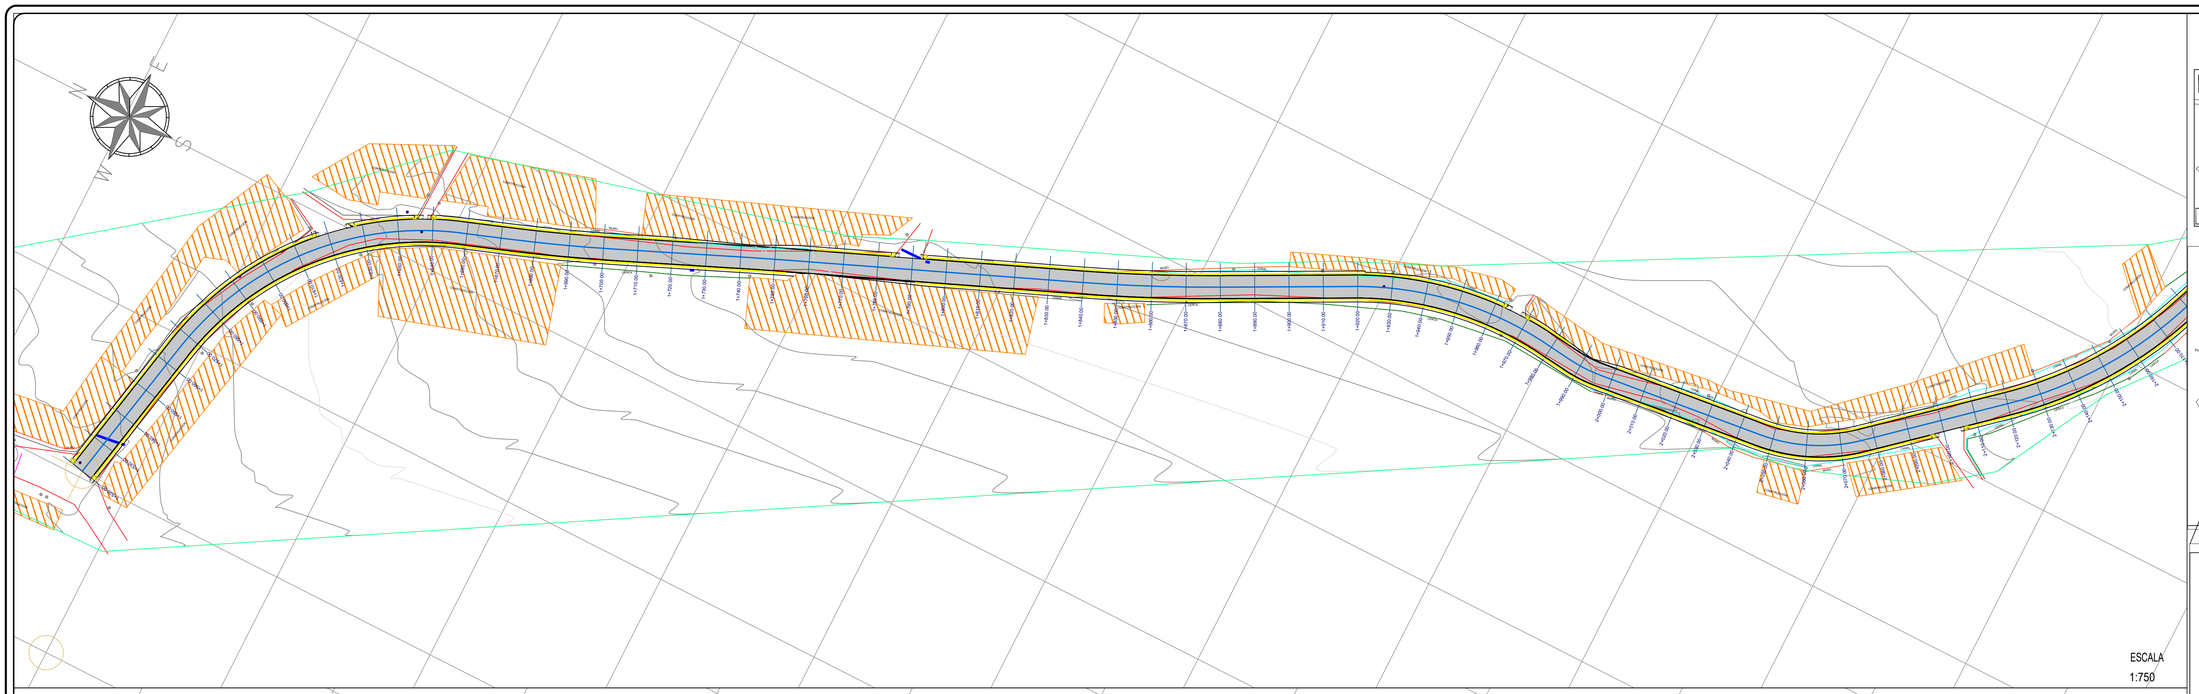

ESCALA
1:750

LOCALIZACION GEOGRAFICA

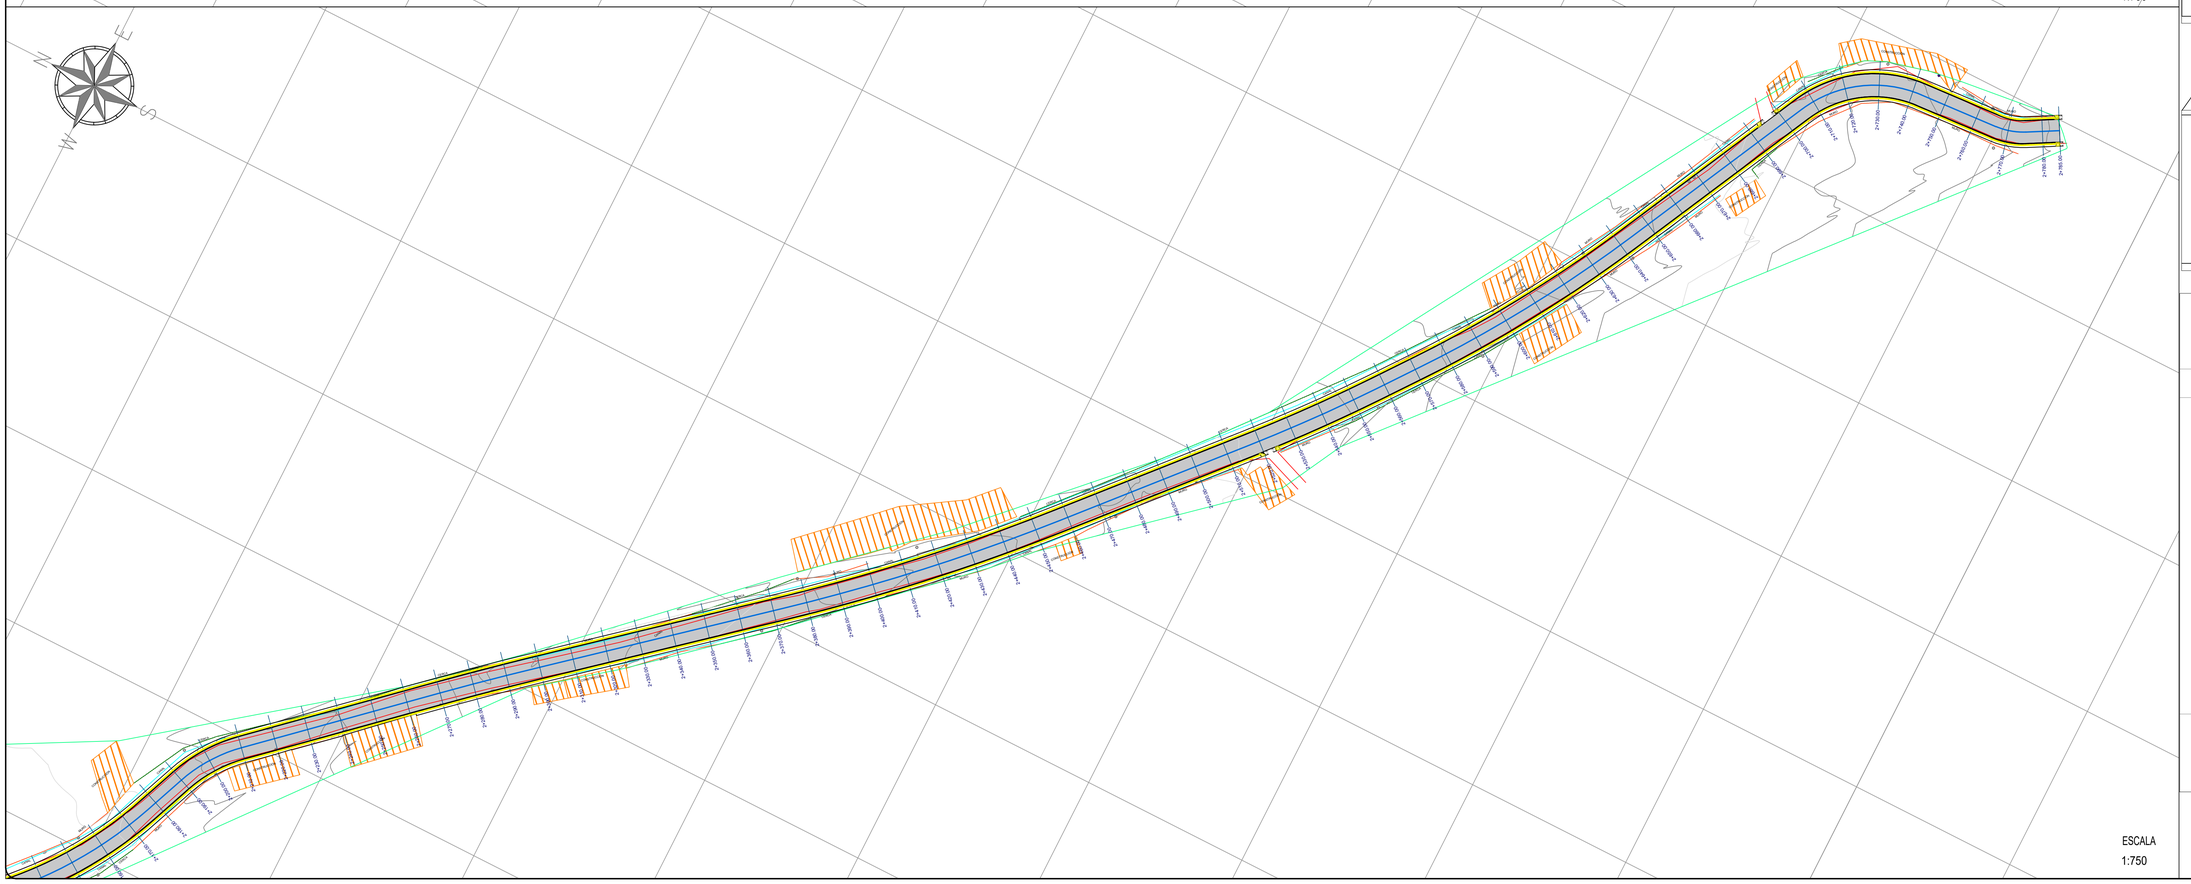

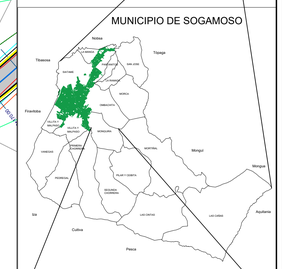

..\..\users\anaju\appdata\local\temp\a$c21022e4c.dib

..\..\users\anaju\appdata\local\temp\a$c3f005f5f.dib

CONVENCIONES

- VIA
- VIA EXISTENTE
- ANDEN
- ANDEN EXISTENTE
- EJE
- PARAMENTO
- CERCA
- CANAL
- ABSCISA 0+150.00
- POZO
- POSTE
- SUMIDERO
- TEXTO CERCA
- NORTE

ALCALDIA MUNICIPAL DE SOGAMOSO
Doctor MAURICIO BARÓN G - Alcalde Municipal
"Sogamoso ciudad del sol, pueblo de acero"
SECRETARÍA DE INFRAESTRUCTURA
Ing. JOSÉ FELIPE CHAPARRO CAMARGO - Secretario de Infraestructura

ALCALDIA DE SOGAMOSO

REVISIÓN INGENIERÍA
Ing. WILLIAM WIEST

DISEÑO GEOMETRICO

FECHA	DESCRIPCION	FIRMA

Vo.Bo. ALCALDIA DE SOGAMOSO: DR. MAURICIO BARÓN GRANADOS

Vo.Bo. INFRAESTRUCTURA: Ing. JOSÉ FELIPE CHAPARRO

DIBUJO: ANDREA JULIANA ACOSTA LAVERDE

FECHA: OCTUBRE 2024

DISEÑO: ING. BRAYAN ANDRES TORRES
M.P. 15202-388701 BYC

PROYECTO: MEJORAMIENTO DE LA VÍA MONQUIRÁ - LA REFORMA
EN EL MUNICIPIO DE SOGAMOSO, DEPARTAMENTO DE BOYACÁ

CONTIENE
1.- DISEÑO GEOMÉTRICO VIAL KM 1+520 - KM 2+785
2.- SECCIÓN TRANSVERSAL
3.-

TIPO DE PLANO
DISEÑO GEOMETRICO

ESCALA
H 1:750
V 1:750

PLANO
1-3