
P1 Planta Ampliada


Esc 45:1

Planos Constructivos - Pavimento Articulado
Adoquín de Arcilla Vehícular Macizo Formato Rectangular de 10cmx20cmx8cm
Estructura de Soporte de Material Granular Selecto

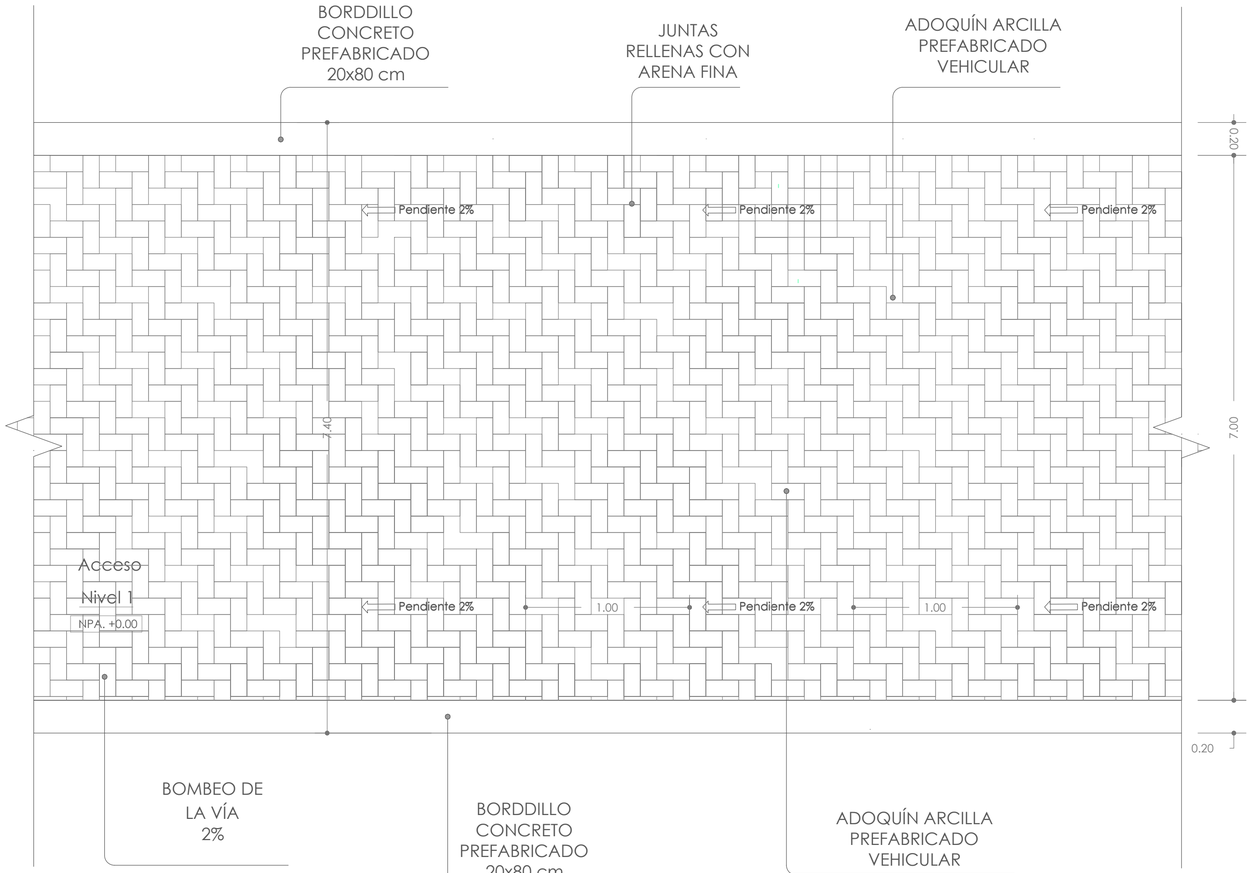

D2 Detalle de Sección


Esc 100:1

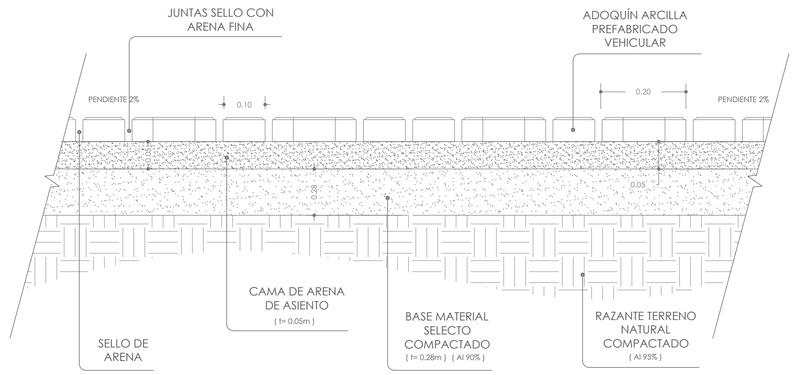

I1 Isometrico Sistema


Esc 65:1

Sistema de Pavimento Articulado
Adoquín de Arcilla Vehícular Macizo Formato Rectangular de 10cmx20cmx8cm
Estructura de Soporte de Material Granular Selecto

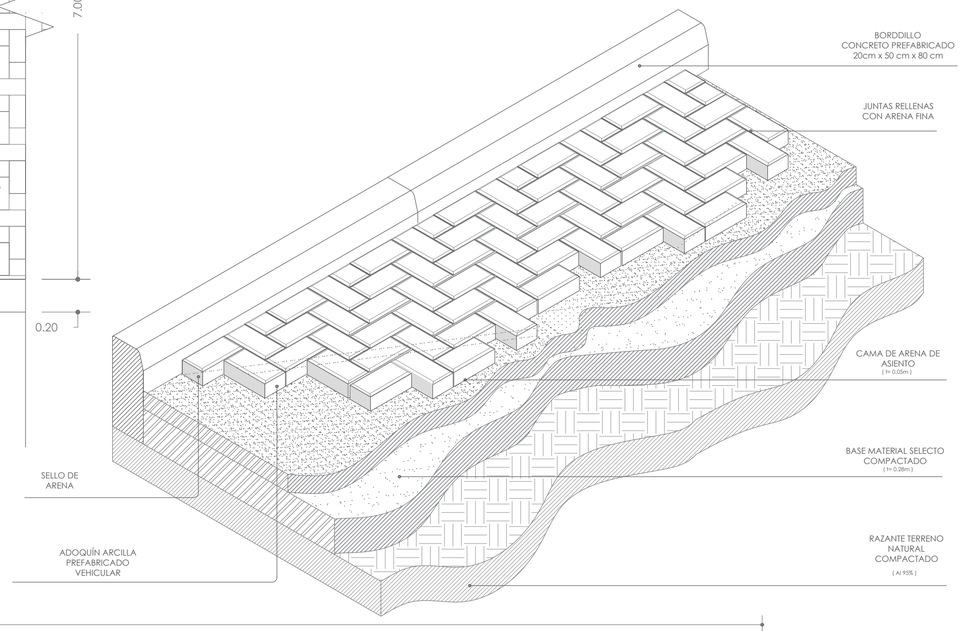

S1 Sección de Vía

Esc 85:1

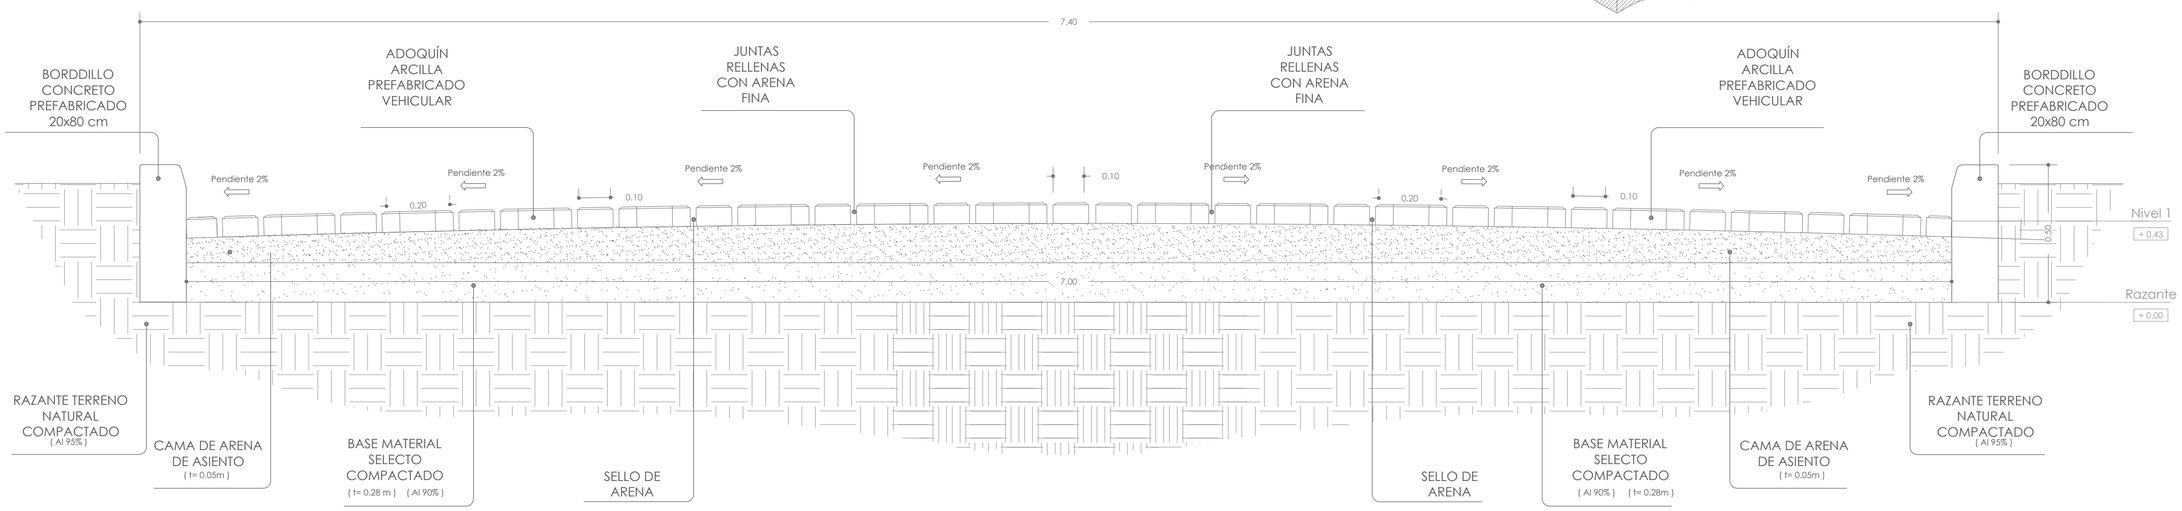

PAVIMENTO ARTICULADO_2024.dwg

MUNICIPIO DE SOGAMOSO
DEPARTAMENTO DE BOYACA

DR MAURICIO BARÓN GRANADOS
ALCALDE MUNICIPAL

PROYECTO:
MEJORAMIENTO DE LA VÍA MONQUIRÁ - LA REFORMA EN EL MUNICIPIO DE SOGAMOSO, DEPARTAMENTO DE BOYACÁ

SECRETARIA DE INFRAESTRUCTURA SOGAMOSO

LOCALIZACIÓN:



LOCALIZACION DEL PROYECTO

CONTIENE:

DETALLE PLANTA AMPLIADA
DETALLE SECCIÓN VIA
SECCIÓN TRANSVERSAL VIA
ISOMETRICO VÍA

ESCALA:

INDICADAS

ARCHIVO:

PAVIMENTO ARTICULADO_2024.DWG

FECHA:

OCTUBRE DE 2024

OBSERVACIONES:

PROFESIONAL RESPONSABLE:

ING. DANIELA HERNANDEZ SALAMANCA
CONTRATISTA
MP

REVISÓ:

ING. WILLIAM ANDRÉS WIEST SUÁREZ
PROFESIONAL UNIVERSITARIO
MP

APROBÓ:

ING JOSE FELIPE CHAPARRO CAMARGO
Secretario de Infraestructura

PLANO: 03 DE 03