
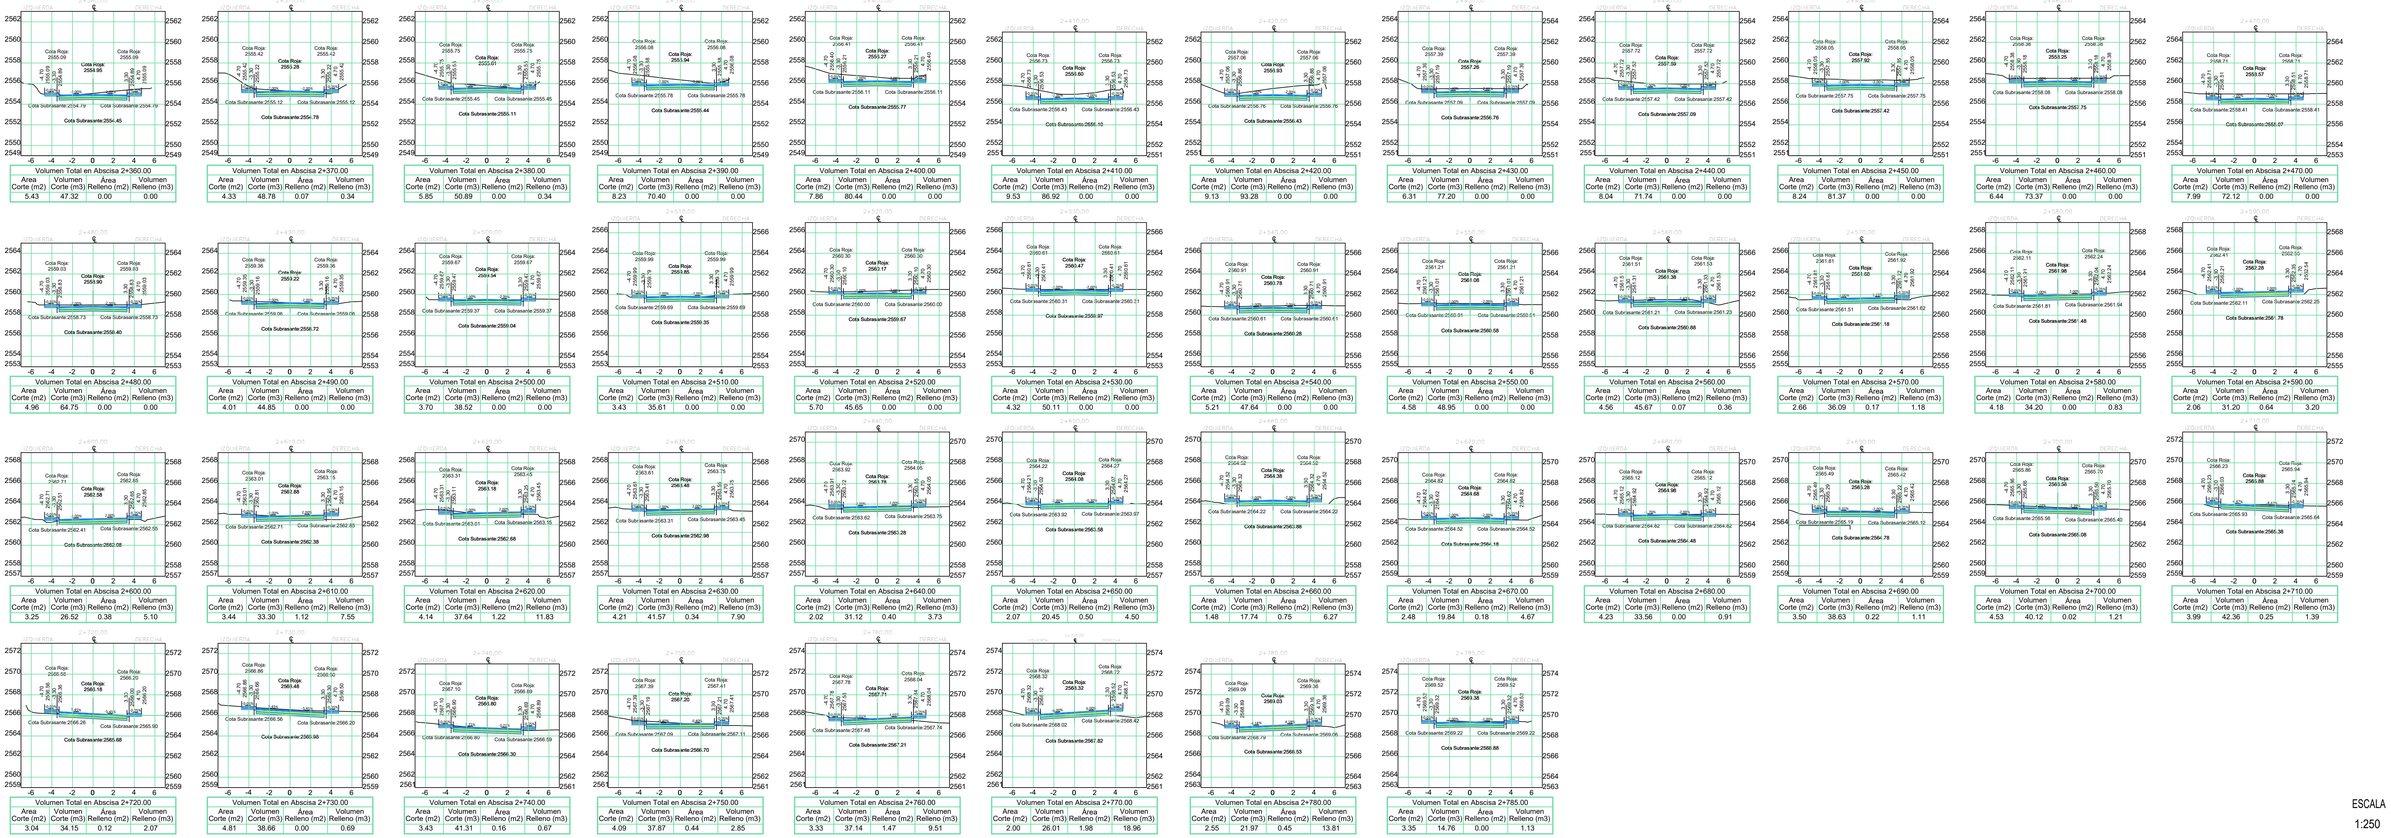


ESCALA
1:250

ALINEAMIENTO VIA

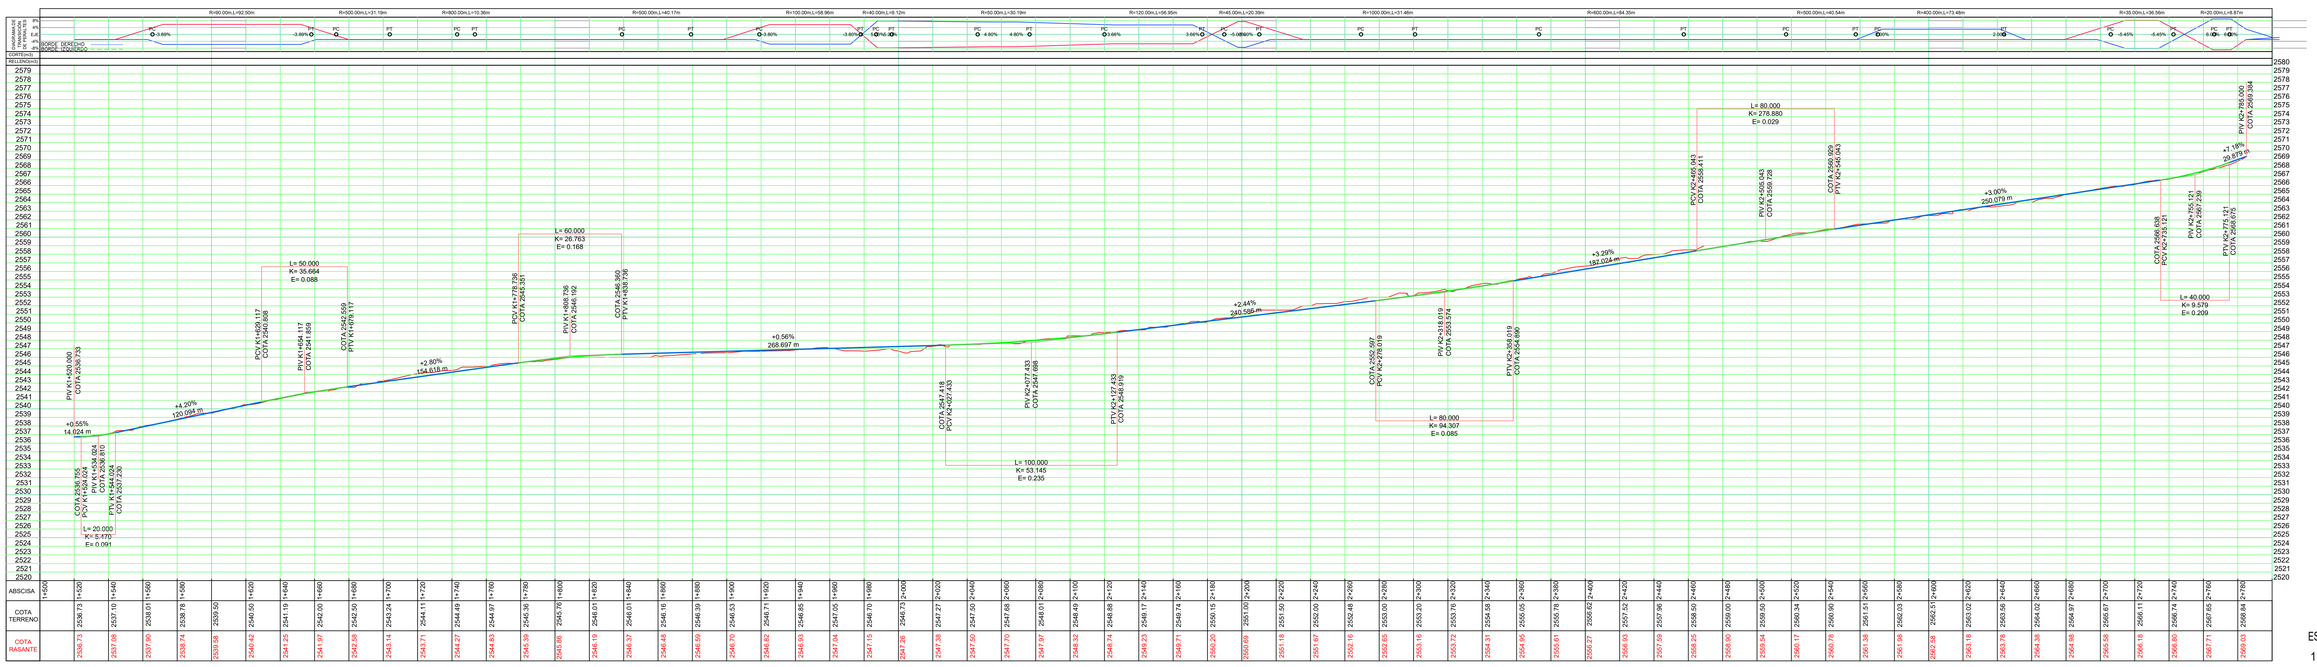

ESCALA
1:1750

REVISIÓN INGENIERÍA	Ing. WILLIAM WIEST
DISEÑO GEOMETRICO	FECHA / DESCRIPCION / FIRMA
Vo.Bo. ALCALDIA DE SOGAMOSO	DR. MAURICIO BARÓN GRANADOS
Vo.Bo. INFRAESTRUCTURA	Ing. JOSÉ FELIPE CHAPARRO C
DIBUJO	ANDREA JULIANA ACOSTA LAVERDE
FECHA	OCTUBRE 2024
DISEÑO	ING. BRAYAM ANDRÉS TORRES M.P. 15202-388701 BYC
PROYECTO	MEJORAMIENTO DE LA VÍA MONQUIRÁ - LA REFORMA EN EL MUNICIPIO DE SOGAMOSO, DEPARTAMENTO DE BOYACÁ
CONTIENE	1.- SECCIONES VIA MONQUIRÁ - LA REFORMA KM 2+360 - KM 2+785 2.- PERFIL VIAL 3.-
TIPO DE PLANO	DISEÑO GEOMETRICO
ESCALA	H 1:250 V 1:250
PLANO	3-3

ALCALDIA MUNICIPAL DE SOGAMOSO
Doctor MAURICIO BARÓN GRANADOS - Alcalde Municipal
"Sogamoso ciudad del sol, pueblo de acero"
SECRETARÍA DE INFRAESTRUCTURA
Ing. JOSÉ FELIPE CHAPARRO - Secretario de Infraestructura