



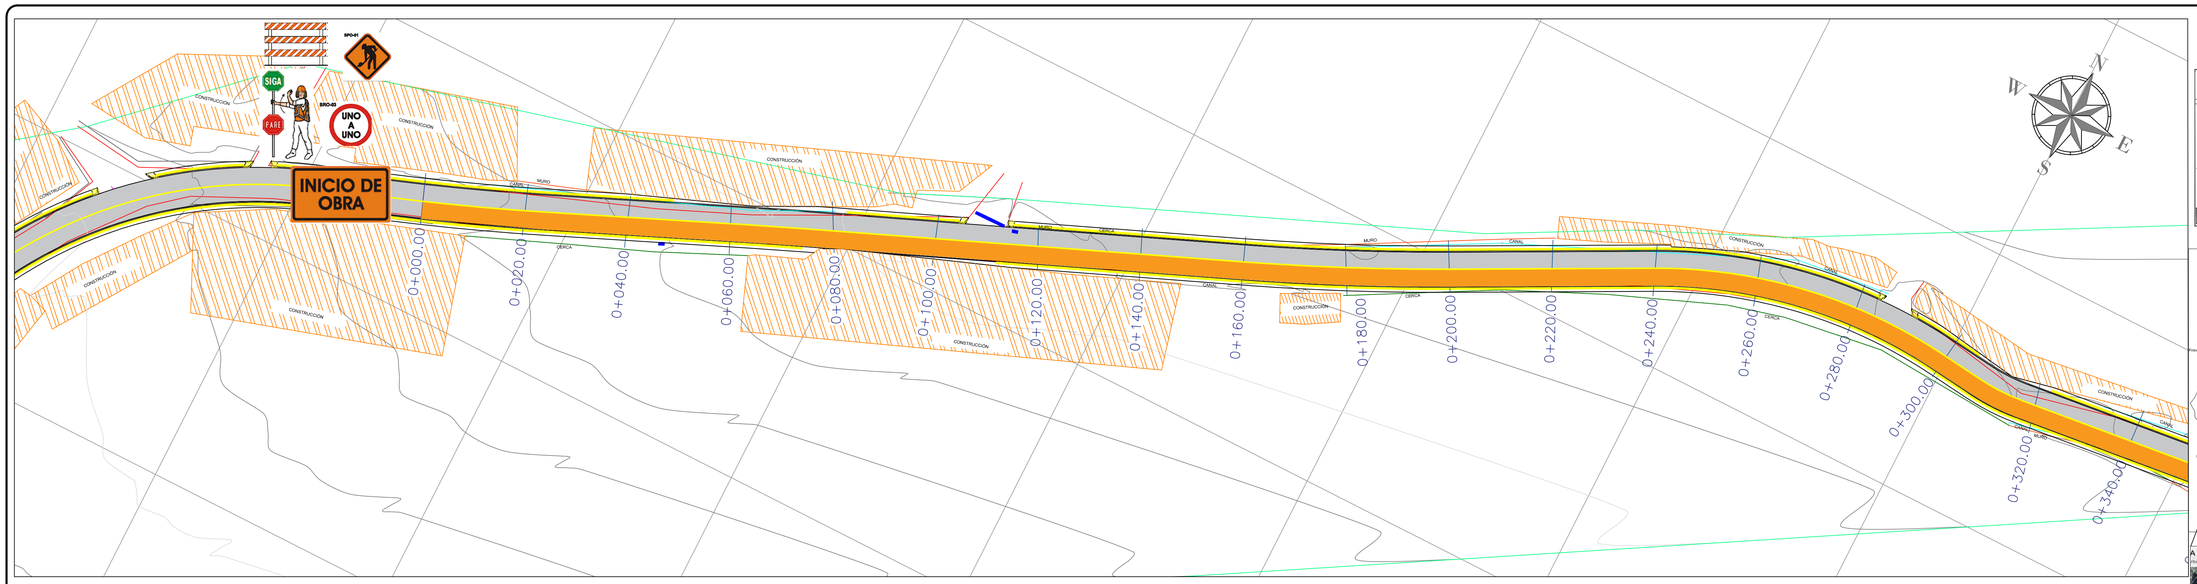


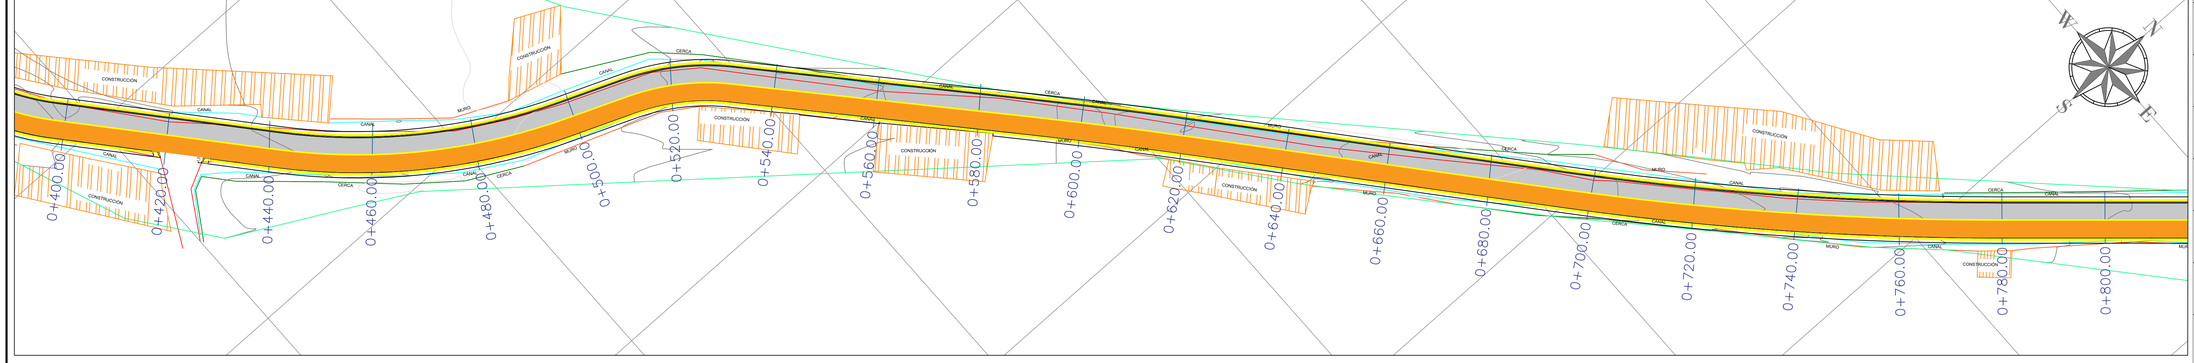

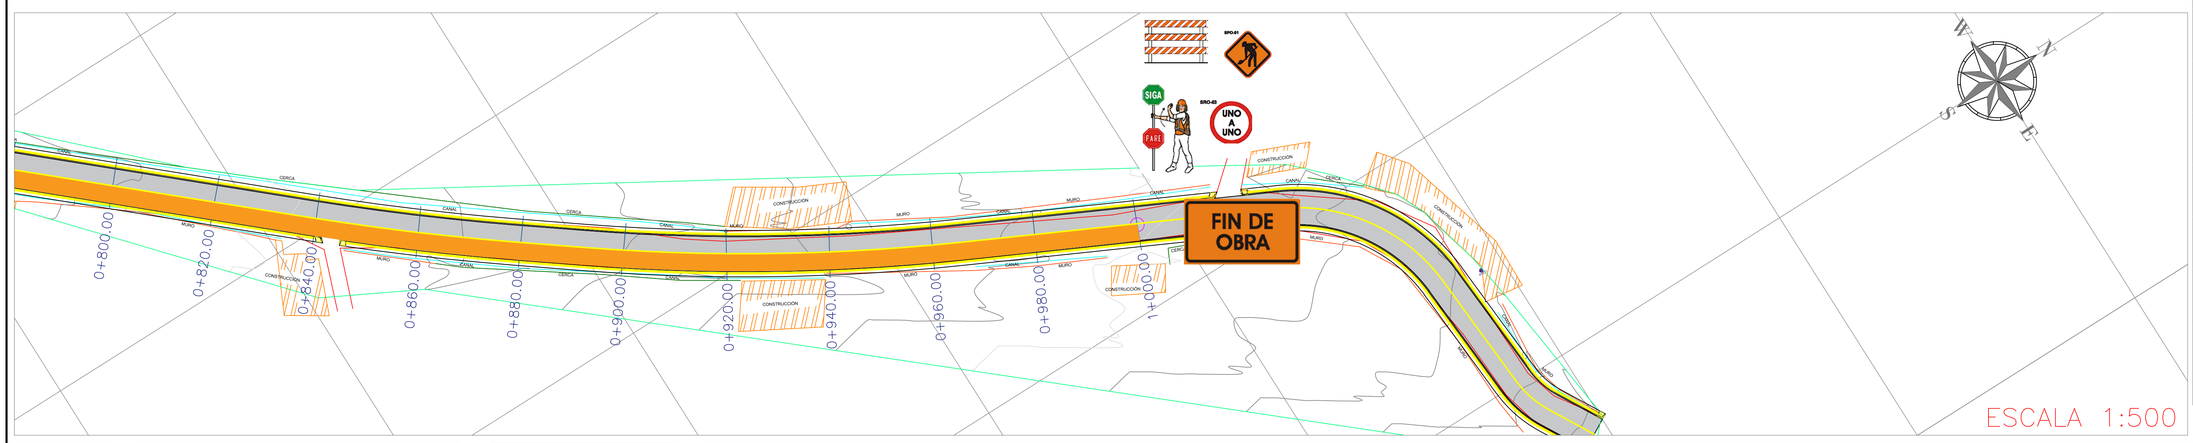

LOCALIZACION GEOGRAFICA

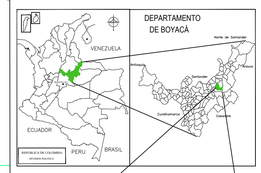

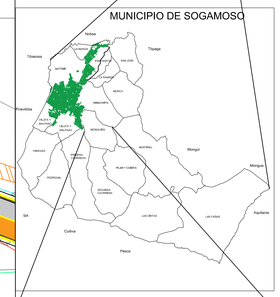



CONVENCIONES

VIA	
VIA EXISTENTE	
ANDEN	
ANDEN EXISTENTE	
EJE	
PARAMENTO	
CERCA	
CANAL	
ABSCISA	
SEÑAL	
SUMIDERO	
TEXTO	CALLE 51D
NORTE	

ESCALA 1:500

ALCALDIA MUNICIPAL DE SOGAMOSO
Doctor MAURICIO BARÓN GRANADOS - Alcalde Municipal

SECRETARÍA DE INFRAESTRUCTURA
Ing. JOSÉ FELIPE CHAPARRO - Secretario de Infraestructura

SOGAMOSO HAY QUE QUERERLA PERO DE VERDAD Verdad

REVISIÓN INGENIERÍA
Ing. WILLIAM WIEST
Secretaria de Infraestructura

LEVANTAMIENTO TOPOGRÁFICO

FECHA	DESCRIPCION	FIRMA

Vo.Bo. ALCALDIA DE SOGAMOSO
DR. MAURICIO BARÓN GRANADOS

Vo.Bo. INFRAESTRUCTURA
Ing. JOSÉ FELIPE CHAPARRO

DIBUJO: ANDREA JULIANA ACOSTA LAVERDE

FECHA: OCTUBRE DE 2024

DISEÑO: ING. BRAYAN ANDRÉS TORRES
M.P. 15202-388701 BYC

PROYECTO: MEJORAMIENTO DE LA VÍA MONQUIRÁ - LA REFORMA EN EL MUNICIPIO DE SOGAMOSO, DEPARTAMENTO DE BOYACÁ

CONTIENE
1.- PLAN DE MANEJO VIAL - ETAPAS DE 200 METROS POR CALZADA
2.-
3.-

TIPO DE PLANO: TOPOGRAFICO

ESCALA: H 1:500 V 1:500

PLANO: 1-1