



LOCALIZACION GEOGRAFICA



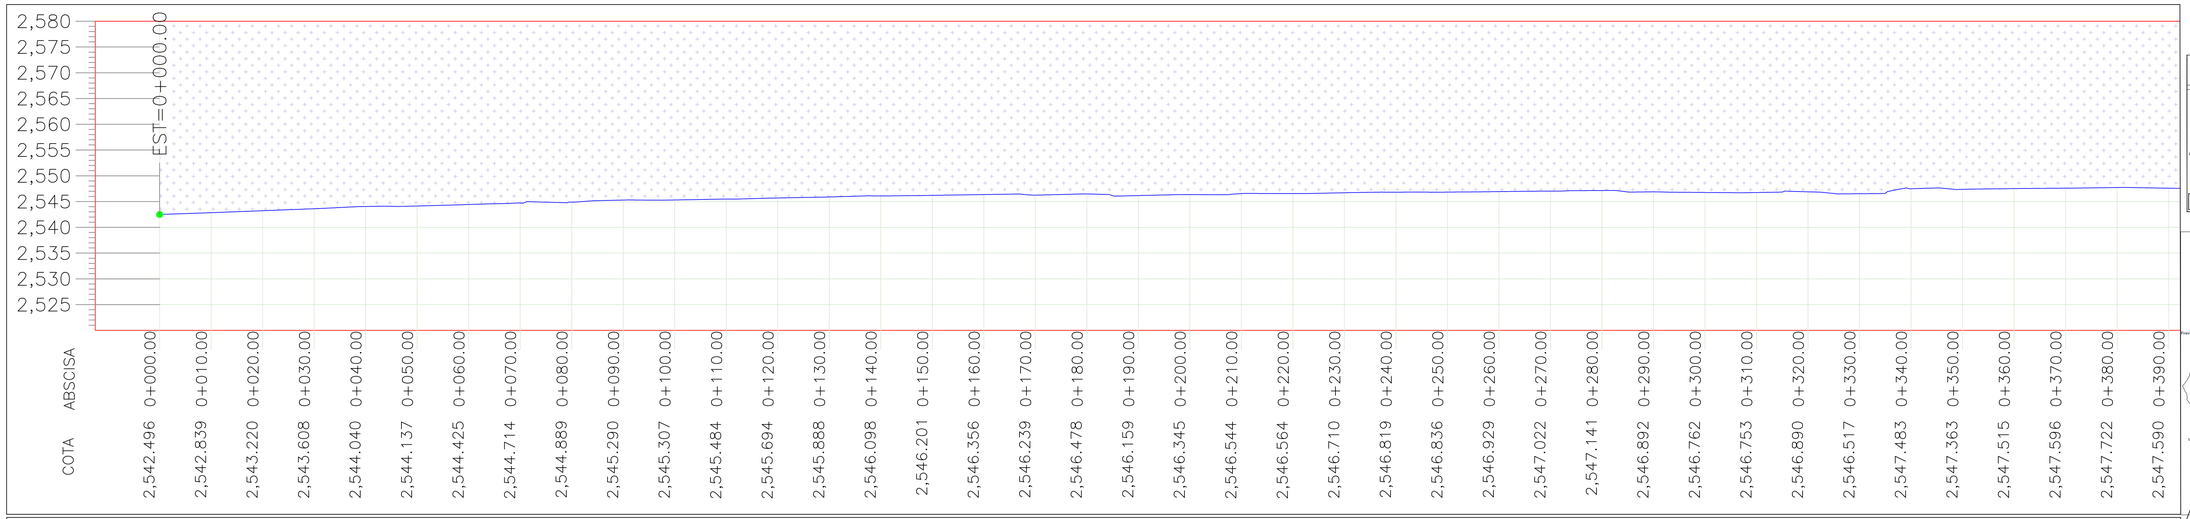

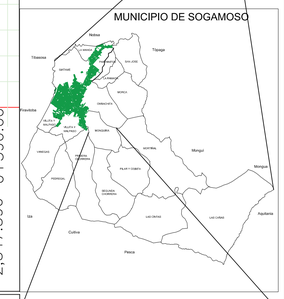

CUADRO DE CONVENCIONES

- PUNTO DE BASURAS
- SEÑAL DE TRANSITO
- EJE VIA
- POZO DE INSPECCION
- POSTE
- CAJA
- MATERA
- CERCA
- CONTADOR AGUA
- SUMIDERO
- RAMPA
- MURO
- CANAL
- PARAMENTO
- VIA
- ANDEN
- GRILLA

PERFIL LONGITUDINAL
ESCALA: 1:500

ALCALDIA MUNICIPAL DE SOGAMOSO
Doctor MAURICIO BARÓN GRANADOS - Alcalde Municipal

SECRETARÍA DE INFRAESTRUCTURA
Ing. JOSÉ FELIPE CHAPARRO - Secretario de Infraestructura

SOGAMOSO HAY QUE QUERERLA PERO DE VERDAD Verdad

REVISIÓN INGENIERÍA
Ing. WILLIAM WIEST
Secretaria de Infraestructura

LEVANTAMIENTO TOPOGRÁFICO

FECHA	DESCRIPCION	FIRMA

Vo.Bo. ALCALDIA DE SOGAMOSO
DR. MAURICIO BARÓN GRANADOS

Vo.Bo. INFRAESTRUCTURA
Ing. JOSÉ FELIPE CHAPARRO

DIBUJO: ANDREA JULIANA ACOSTA LAVERDE

FECHA: OCTUBRE DE 2024

DISEÑO

PROYECTO: MEJORAMIENTO DE LA VÍA MONQUIRÁ - LA REFORMA EN EL MUNICIPIO DE SOGAMOSO, DEPARTAMENTO DE BOYACÁ

CONTIENE
1.- VISTA EN PLANTA DE LEVANTAMIENTO TOPOGRAFICO KM 0+000 - KM 1+000
2.- PERFIL LONGITUDINAL DE LEVANTAMIENTO TOPOGRAFICO KM 0+000 - KM 1+000
3.- SECCIONES TRANSVERSALES TOPOGRAFICO KM 0+000 - KM 1+000

TIPO DE PLANO
TOPOGRAFICO

ESCALA
H 1:500
V 1:500

PLANO
2-3