



SECCIONES TRANSVERSALES

ESCALA: 1:200

LOCALIZACION GEOGRAFICA

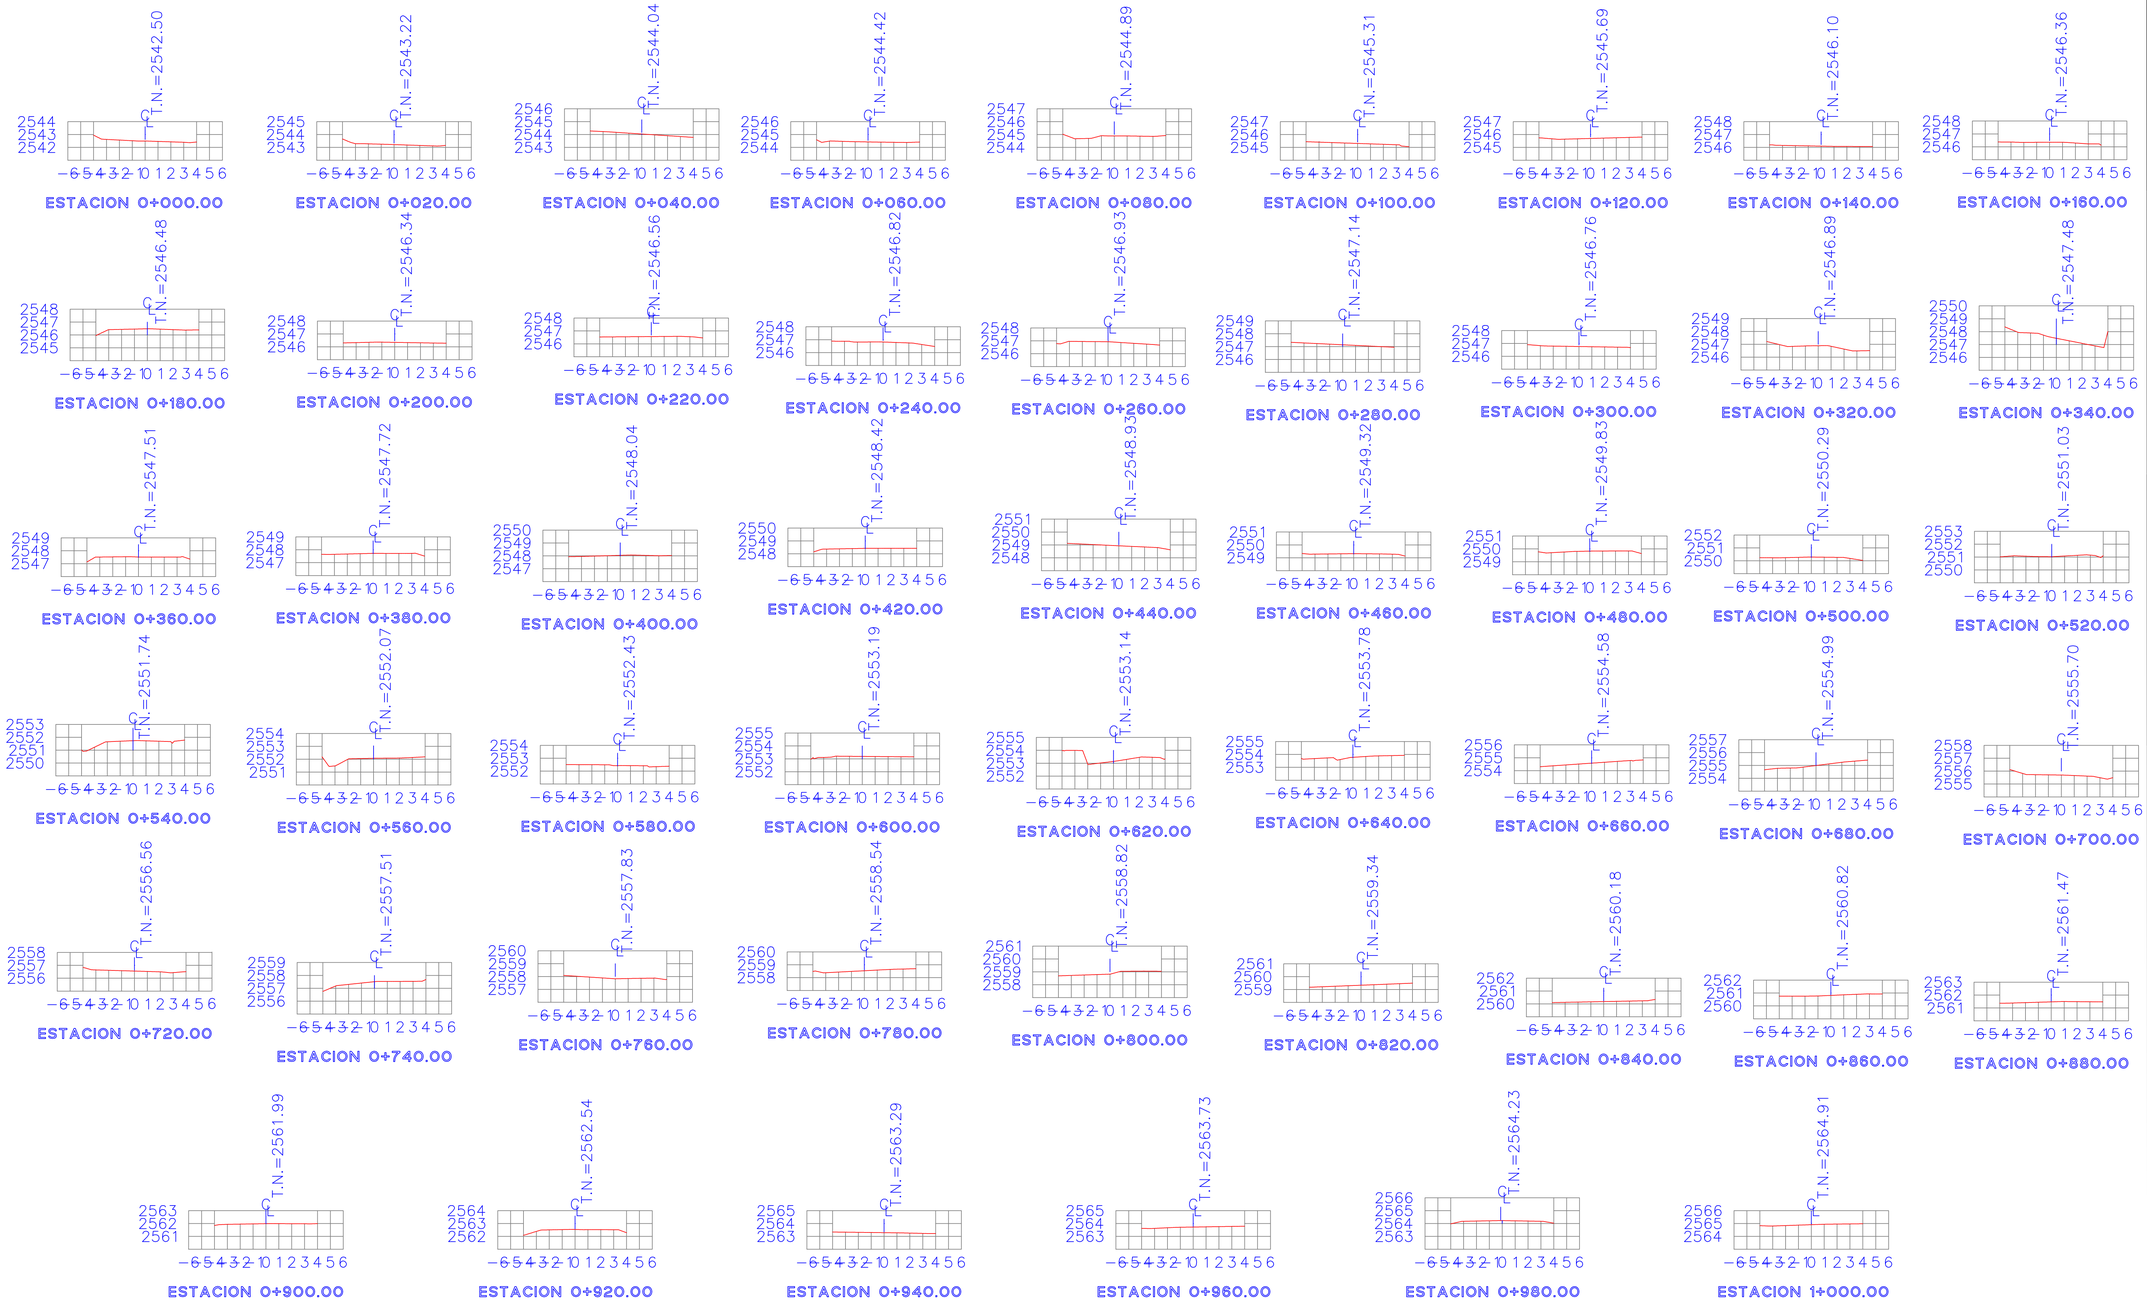

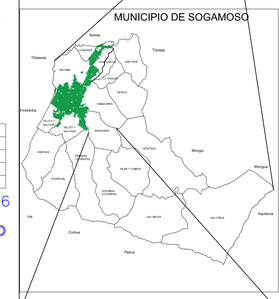



CUADRO DE CONVENCIONES

- PUNTO DE BASURAS
- SEÑAL DE TRANSITO
- EJE VIA
- POZO DE INSPECCION
- POSTE
- CAJA
- MATERA
- CERCA
- CONTADOR AGUA
- SUMIDERO
- RAMPA
- MURO
- CANAL
- PARAMENTO
- VIA
- ANDEN
- GRILLA

ALCALDIA MUNICIPAL DE SOGAMOSO

Doctor MAURICIO BARÓN GRANADOS - Alcalde Municipal

SECRETARÍA DE INFRAESTRUCTURA

Ing. JOSÉ FELIPE CHAPARRO - Secretario de Infraestructura

SOGAMOSO HAY QUE QUERERLA PERO DE VERDAD Verdad

REVISIÓN INGENIERÍA

Ing. WILLIAM WIEST
Secretaria de Infraestructura

LEVANTAMIENTO TOPOGRÁFICO

FECHA	DESCRIPCION	FIRMA

Vo.Bo. ALCALDIA DE SOGAMOSO: DR. MAURICIO BARÓN GRANADOS

Vo.Bo. INFRAESTRUCTURA: Ing. JOSÉ FELIPE CHAPARRO

DIBUJO: ANDREA JULIANA ACOSTA LAVERDE

FECHA: OCTUBRE DE 2024

DISEÑO: JUAN LEONARDO PALMA CASTIBLANCO, INGENIERO CIVIL, M.P. 2-0000, C.C. No. 4.XXX.XXX

PROYECTO: MEJORAMIENTO DE LA VÍA MONQUIRÁ - LA REFORMA EN EL MUNICIPIO DE SOGAMOSO, DEPARTAMENTO DE BOYACÁ

CONTIENE:
1.- VISTA EN PLANTA DE LEVANTAMIENTO TOPOGRAFICO KM 0+000 - KM 1+000
2.- PERFIL LONGITUDINAL DE LEVANTAMIENTO TOPOGRAFICO KM 0+000 - KM 1+000
3.- SECCIONES TRANSVERSALES TOPOGRAFICO KM 0+000 - KM 1+000

TIPO DE PLANO: TOPOGRAFICO

ESCALA: H 1:200 V 1:200

PLANO: 3-3