







INTENTA.
FALLA.
APRENDE.
REPTITE.













CONTACTO

PROYECTO

CAJA DEL PENSAR

CONTIENE

PLANTA ARQUITECTONICA

CLIENTE

JUSTIN VILLA

DISEÑADOR

ARQ. JUSTIN VILLA

COLABORA

ARQ. HERNANDO GARZON


ESCALA

ESC 1 - 50


FECHA

9/22/2023


OBSERVACIONES

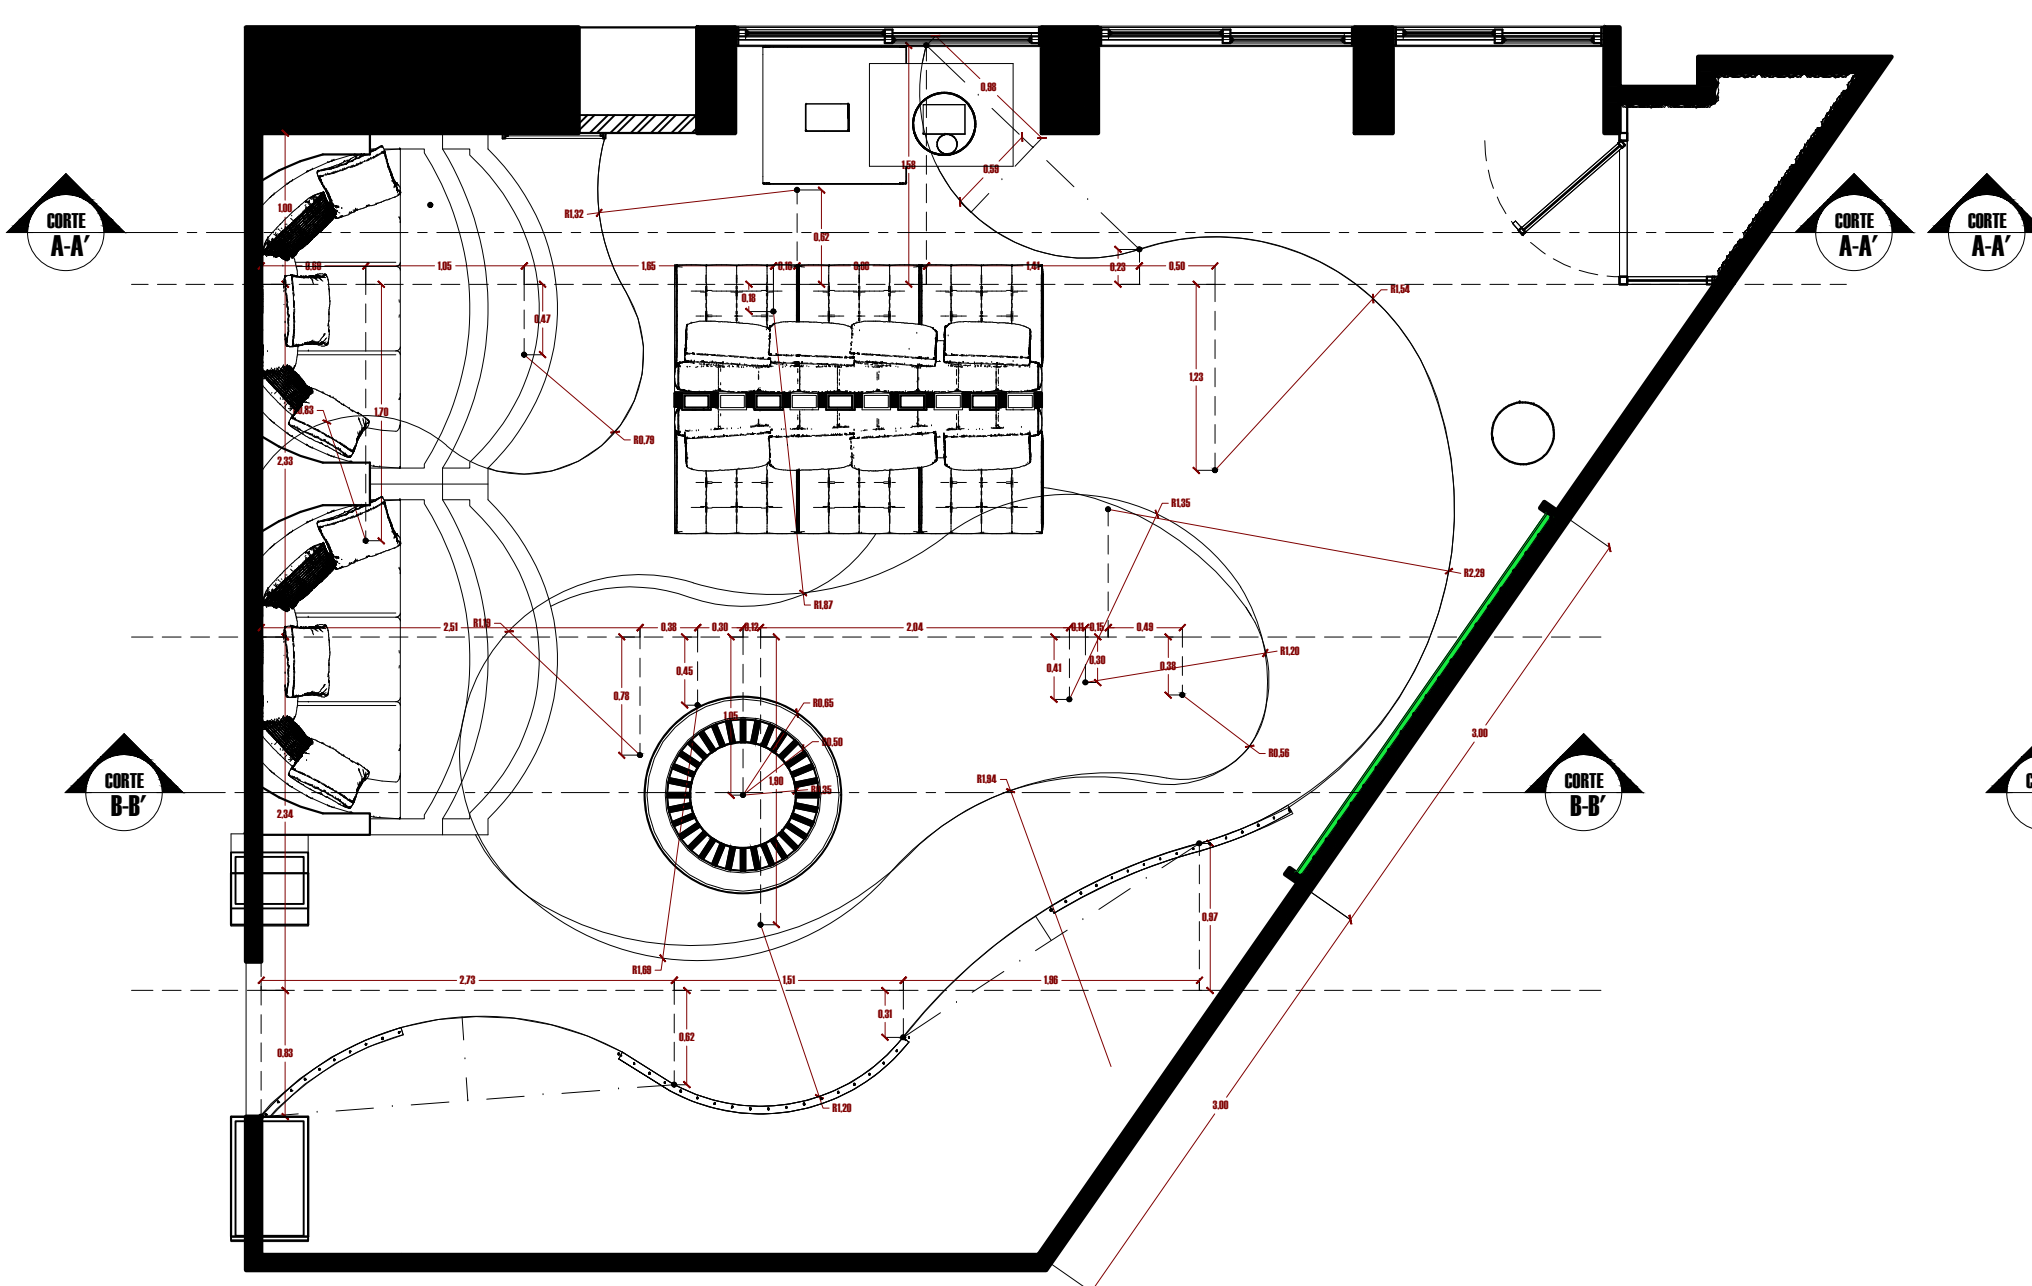


PLANO DE PISO
ESC: 1_50

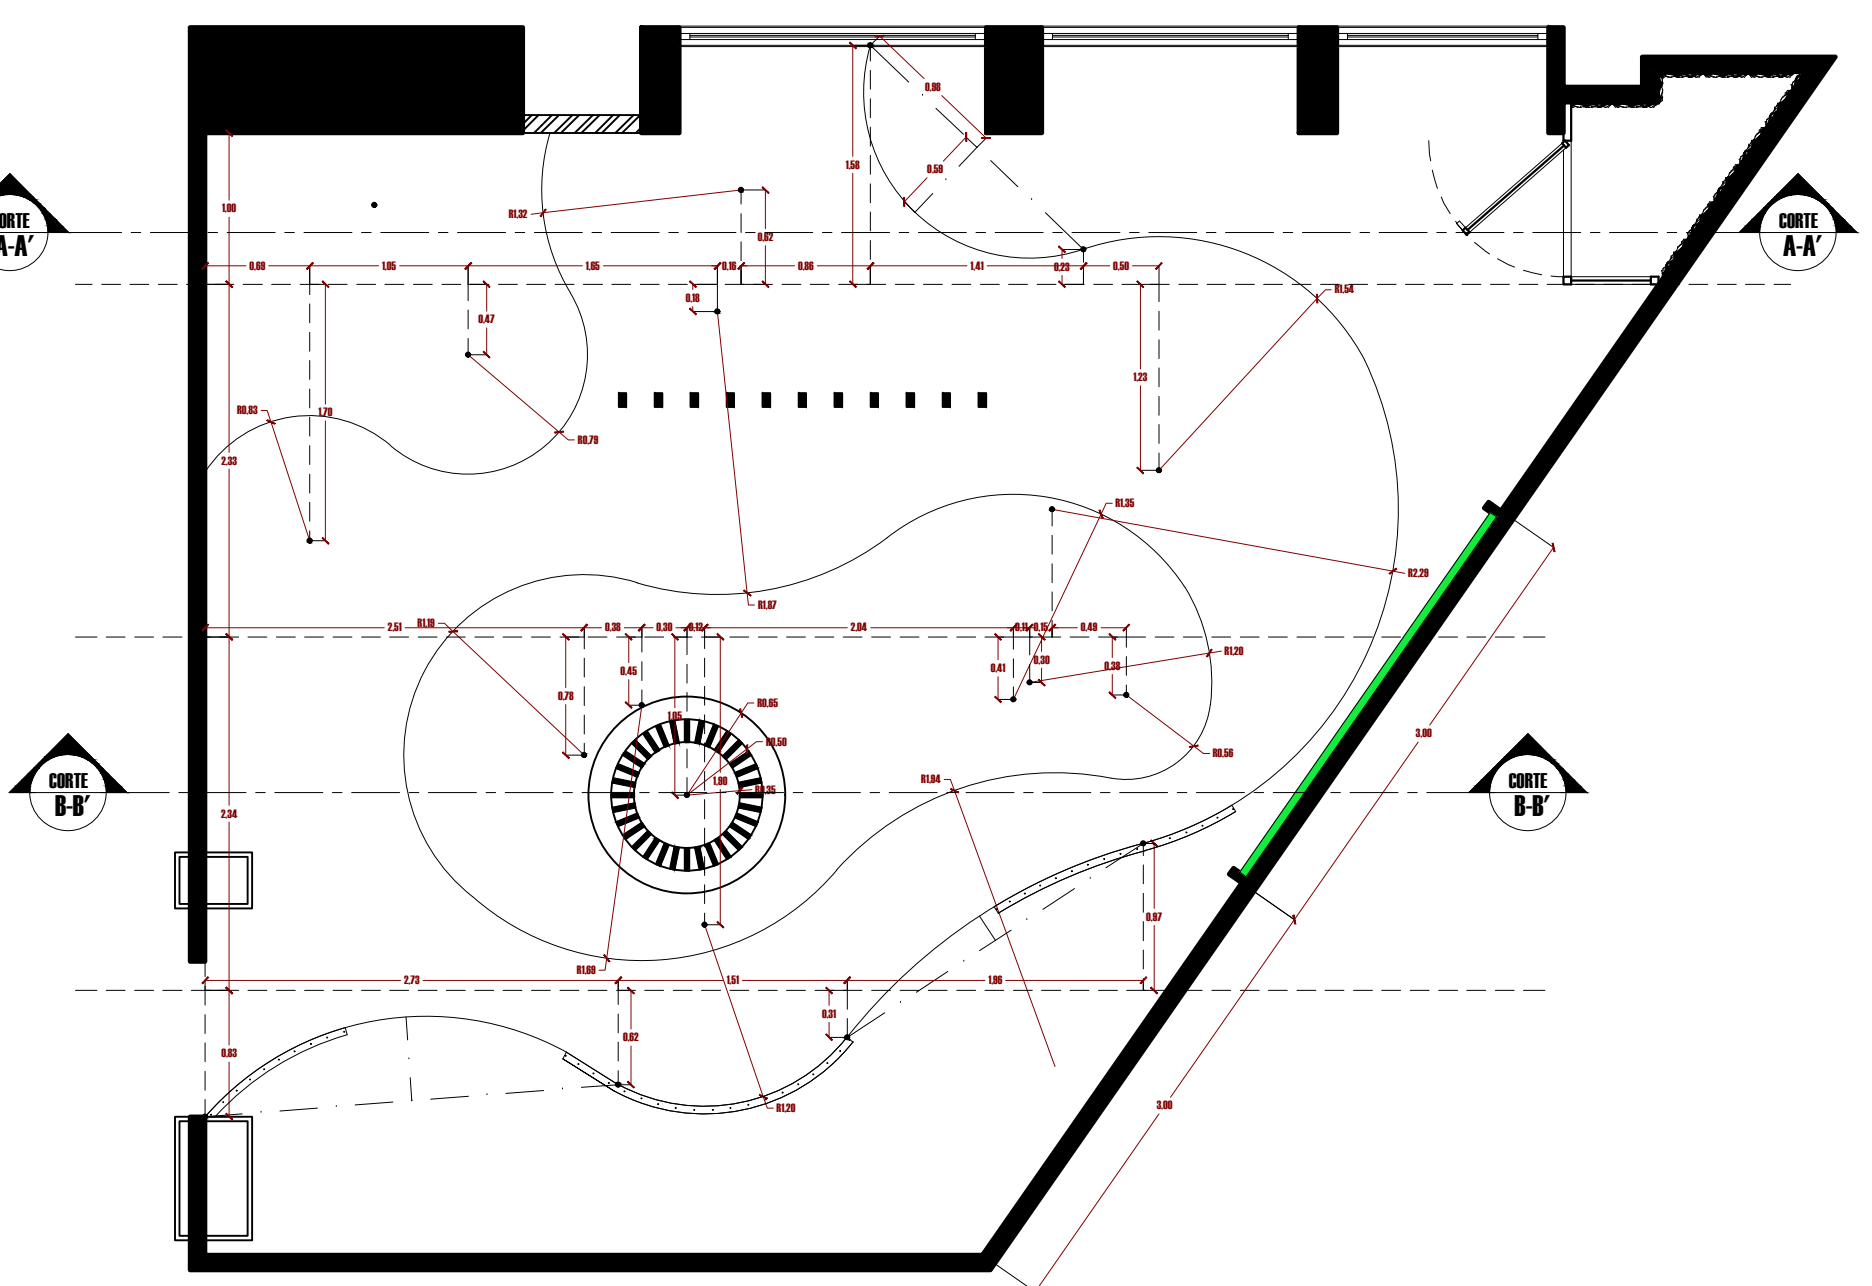


PLANO DE PISO
ESC: 1_50

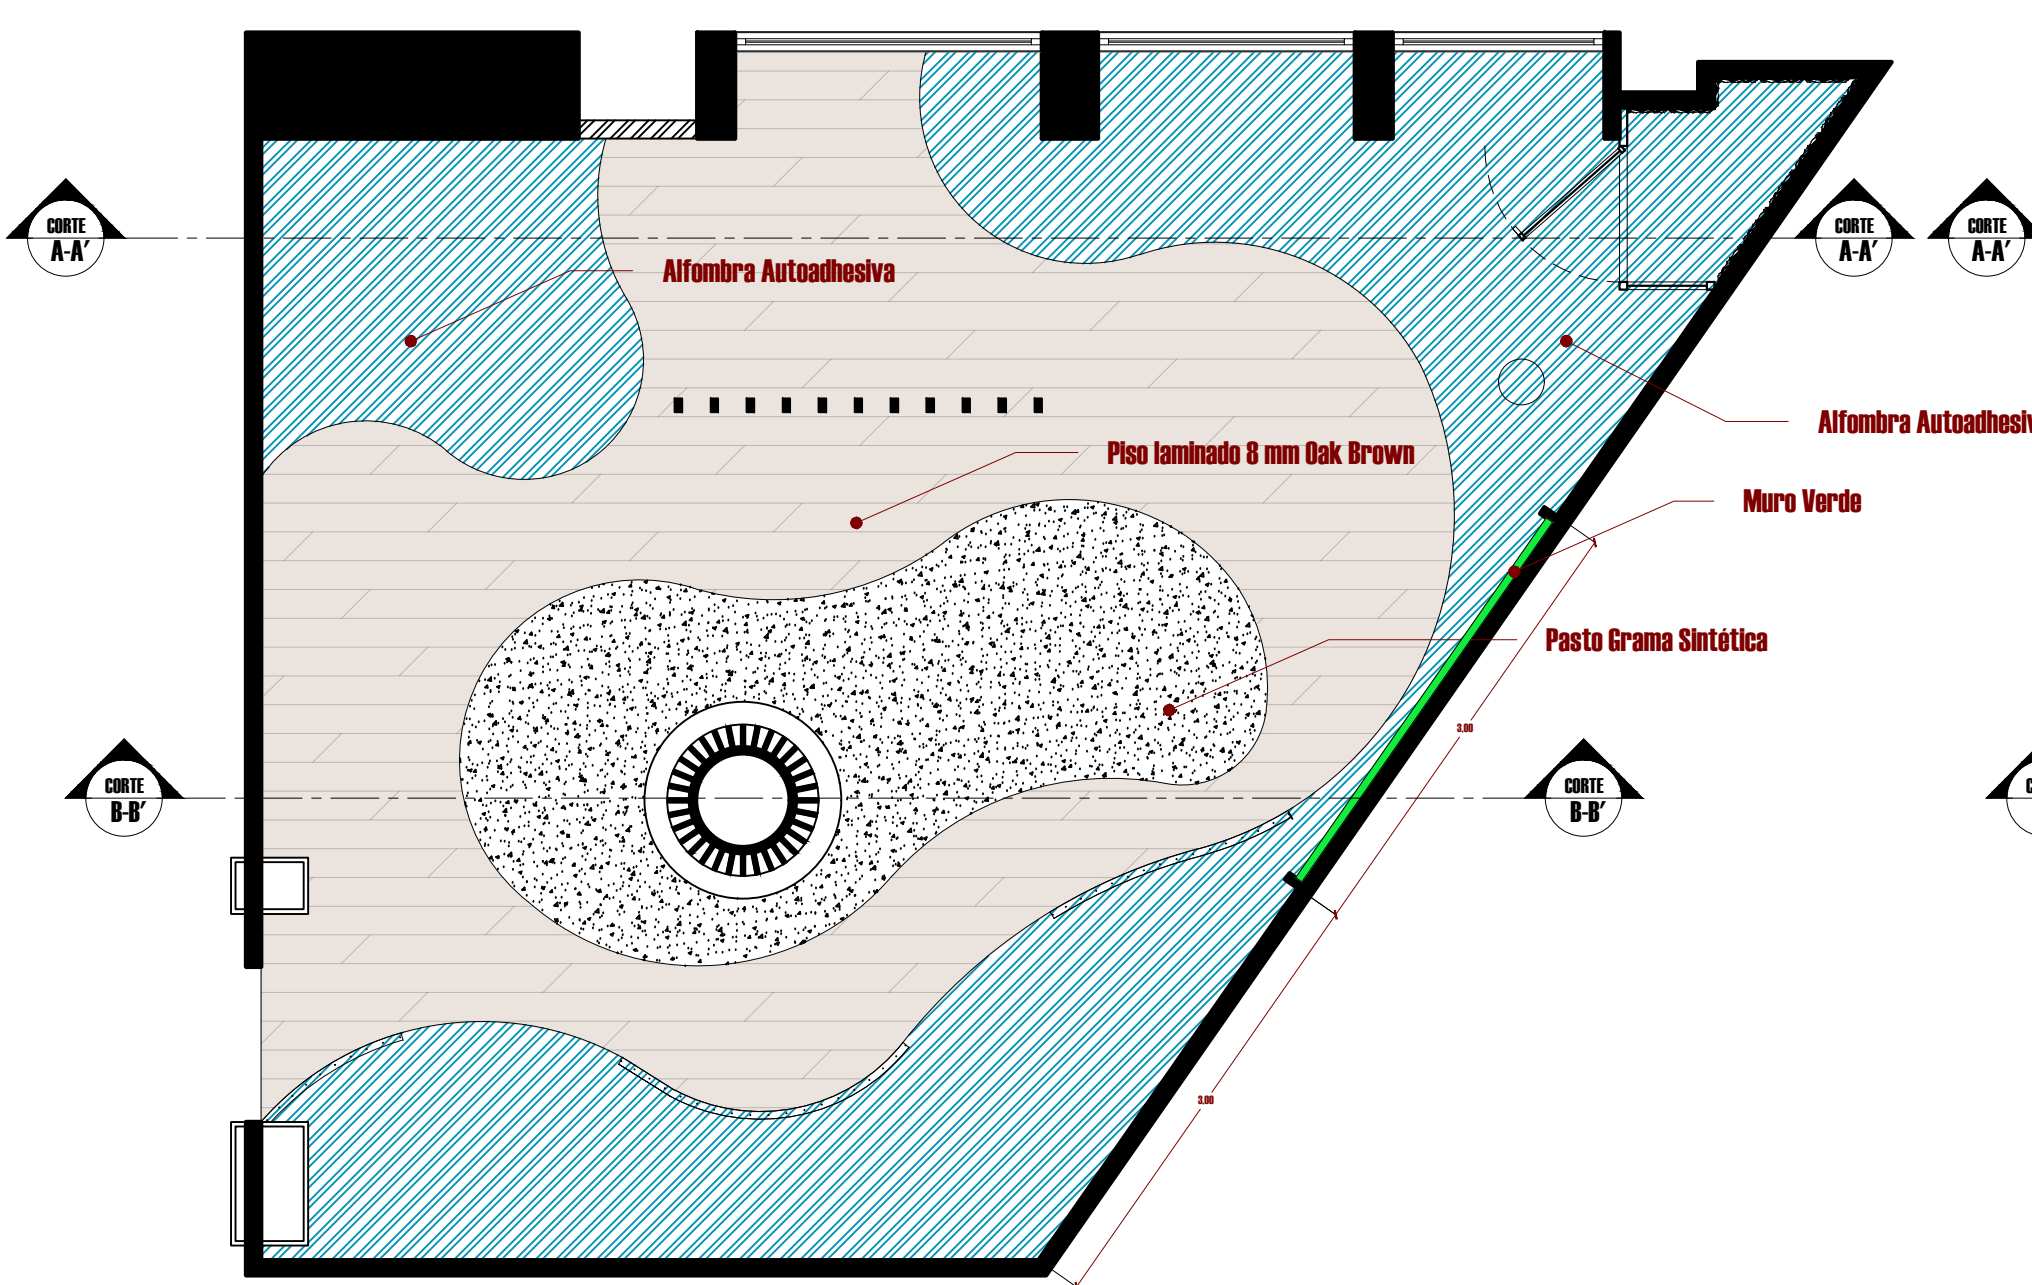

TONO PISO
ESC: 1_50

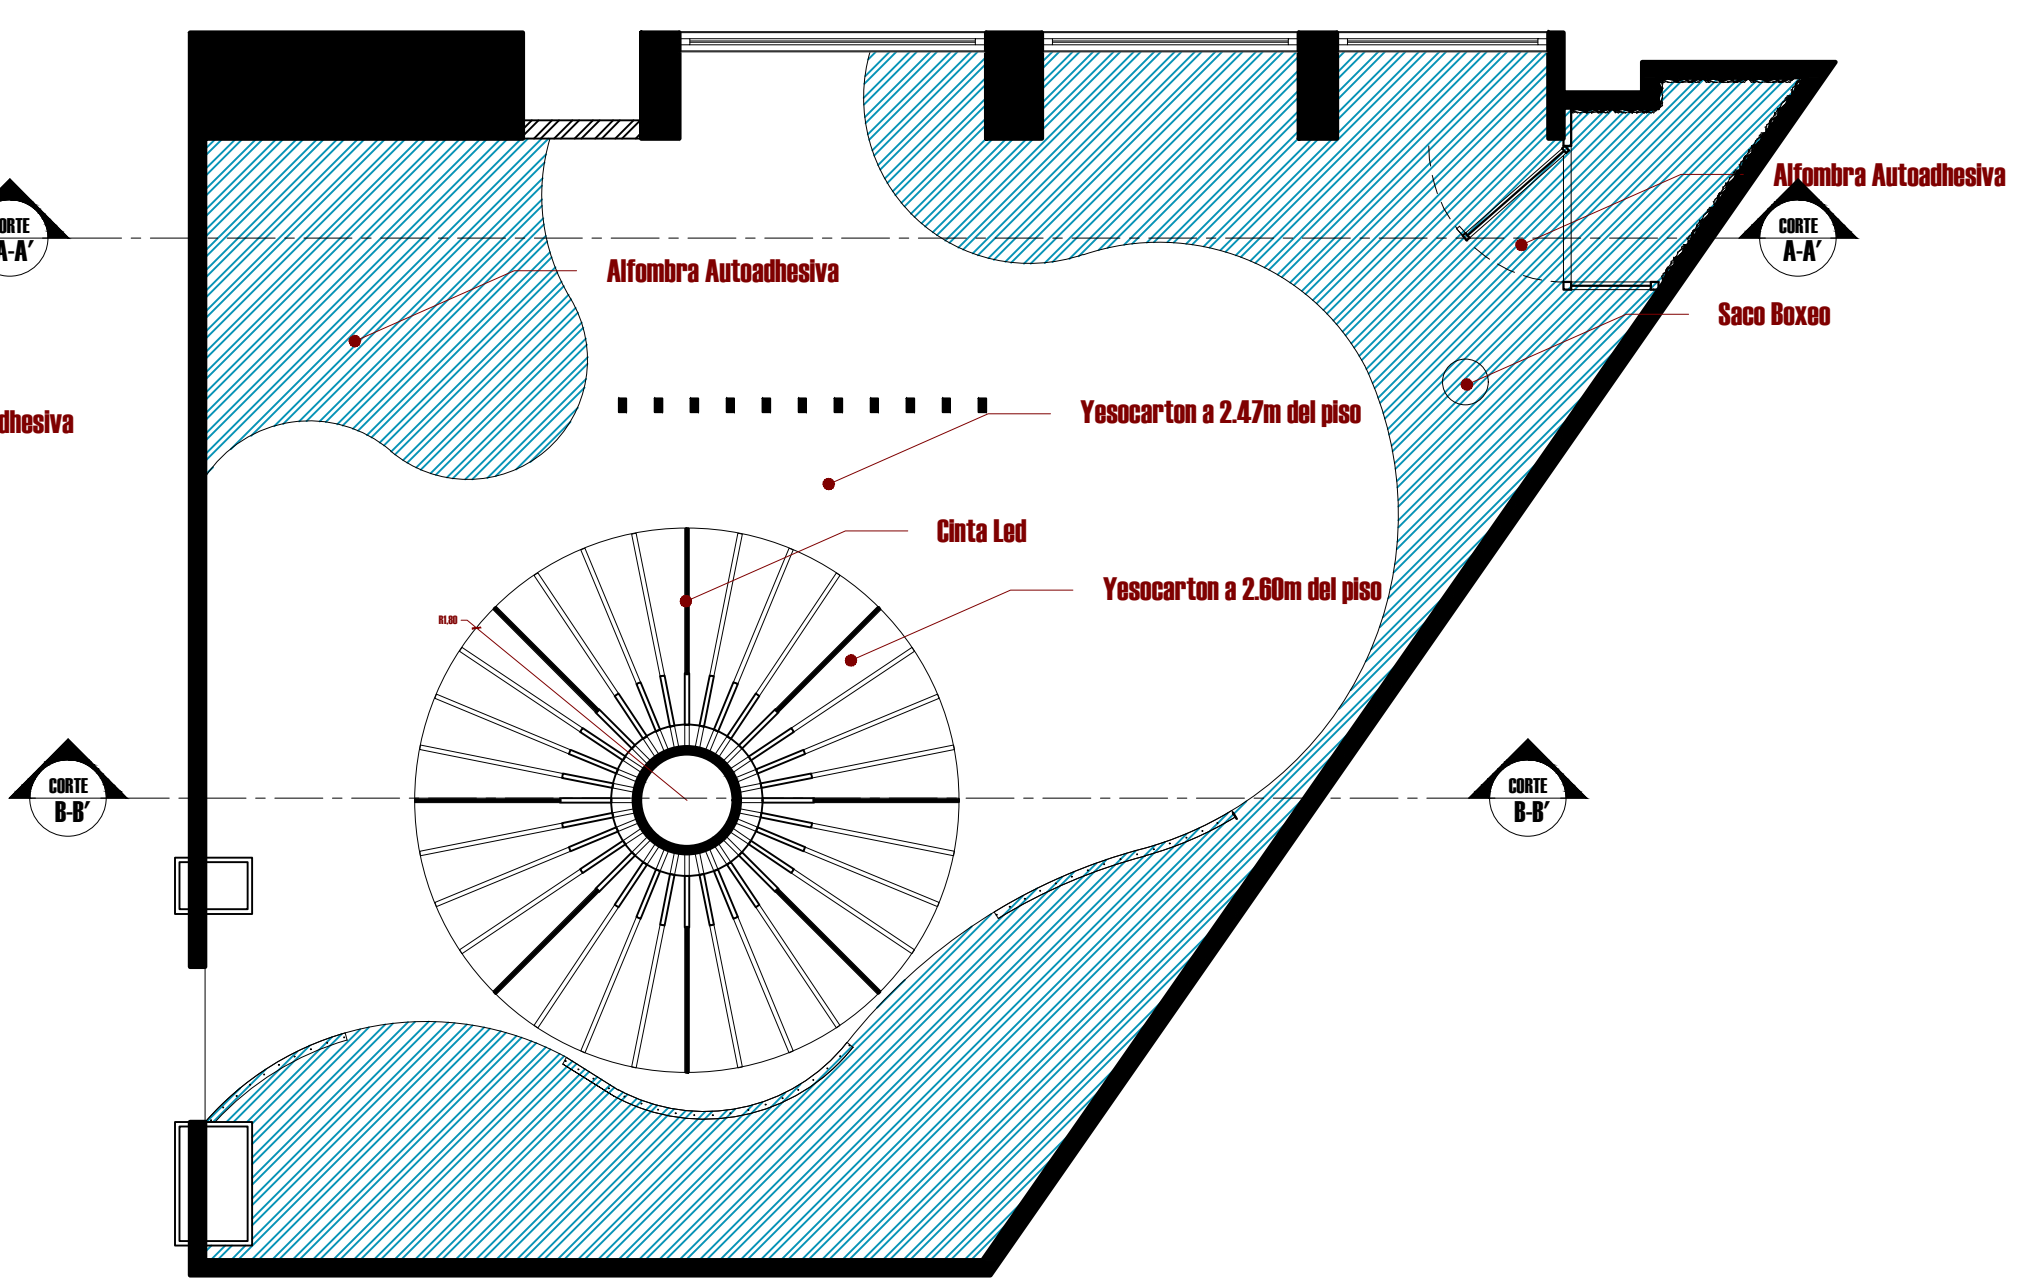

CIELORASO
ESC: 1_50

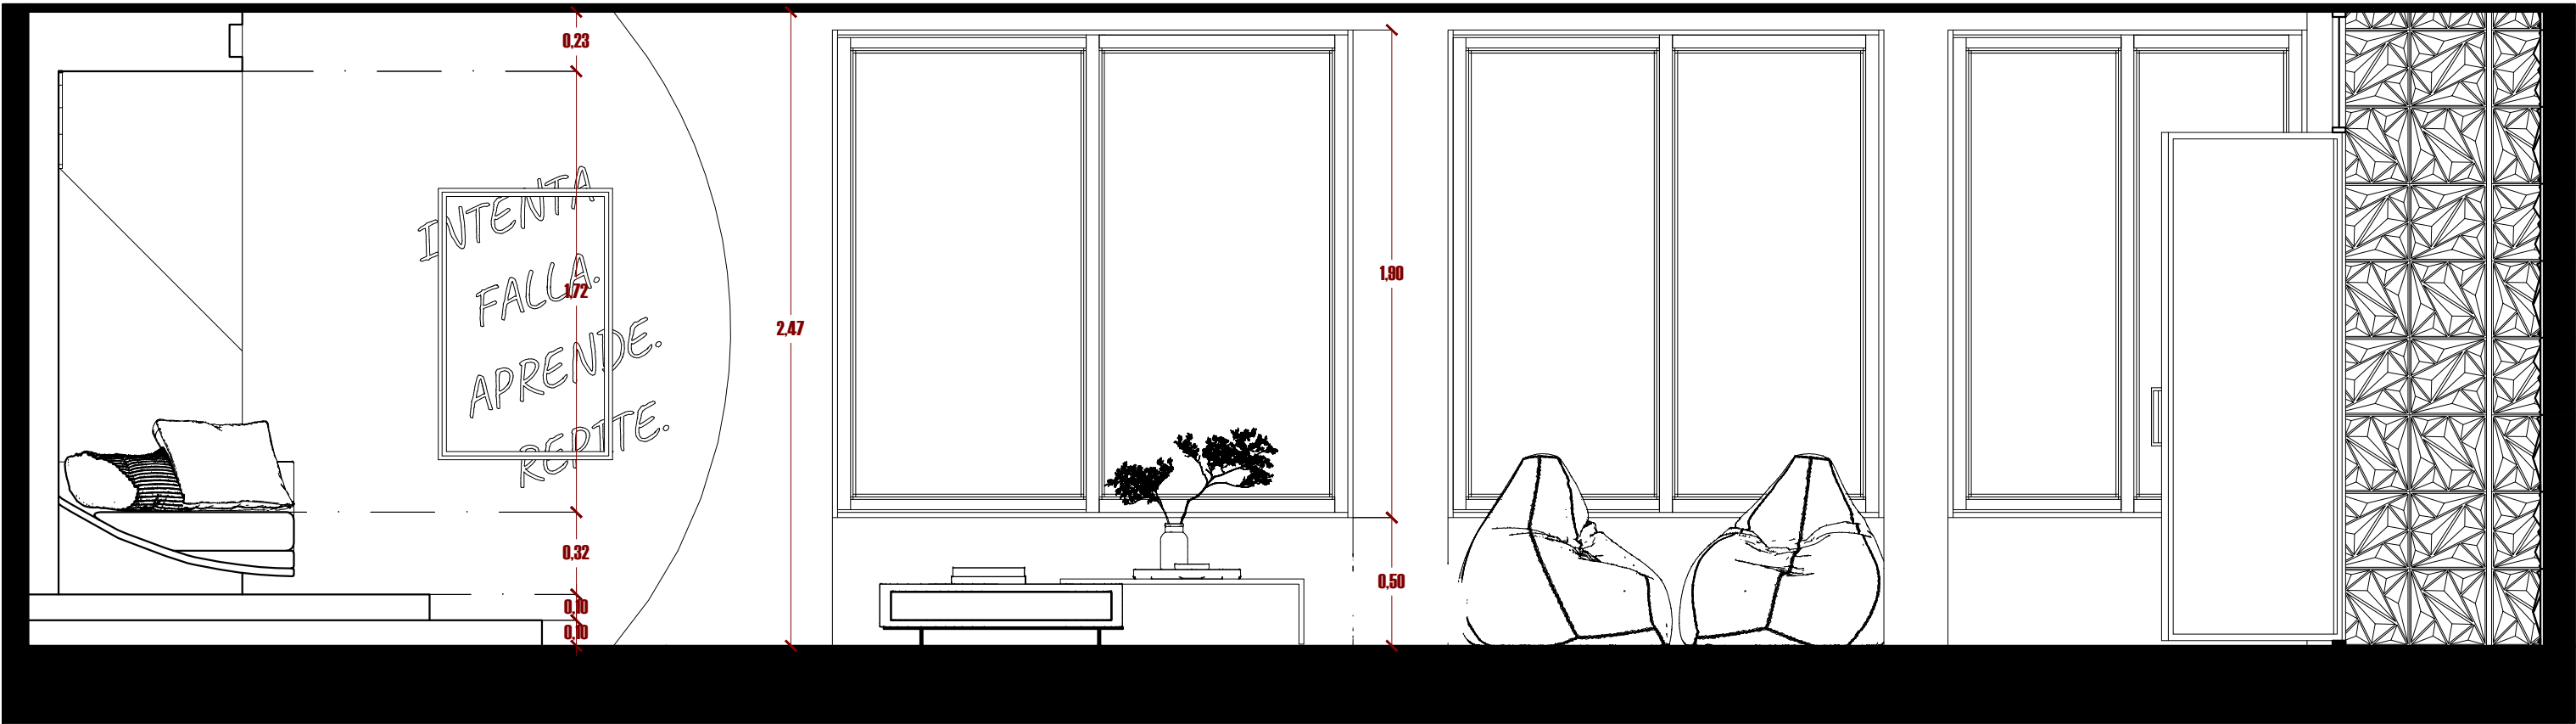





CORTE A-A

ESC: 1_25









CORTE B-B

ESC: 1_25

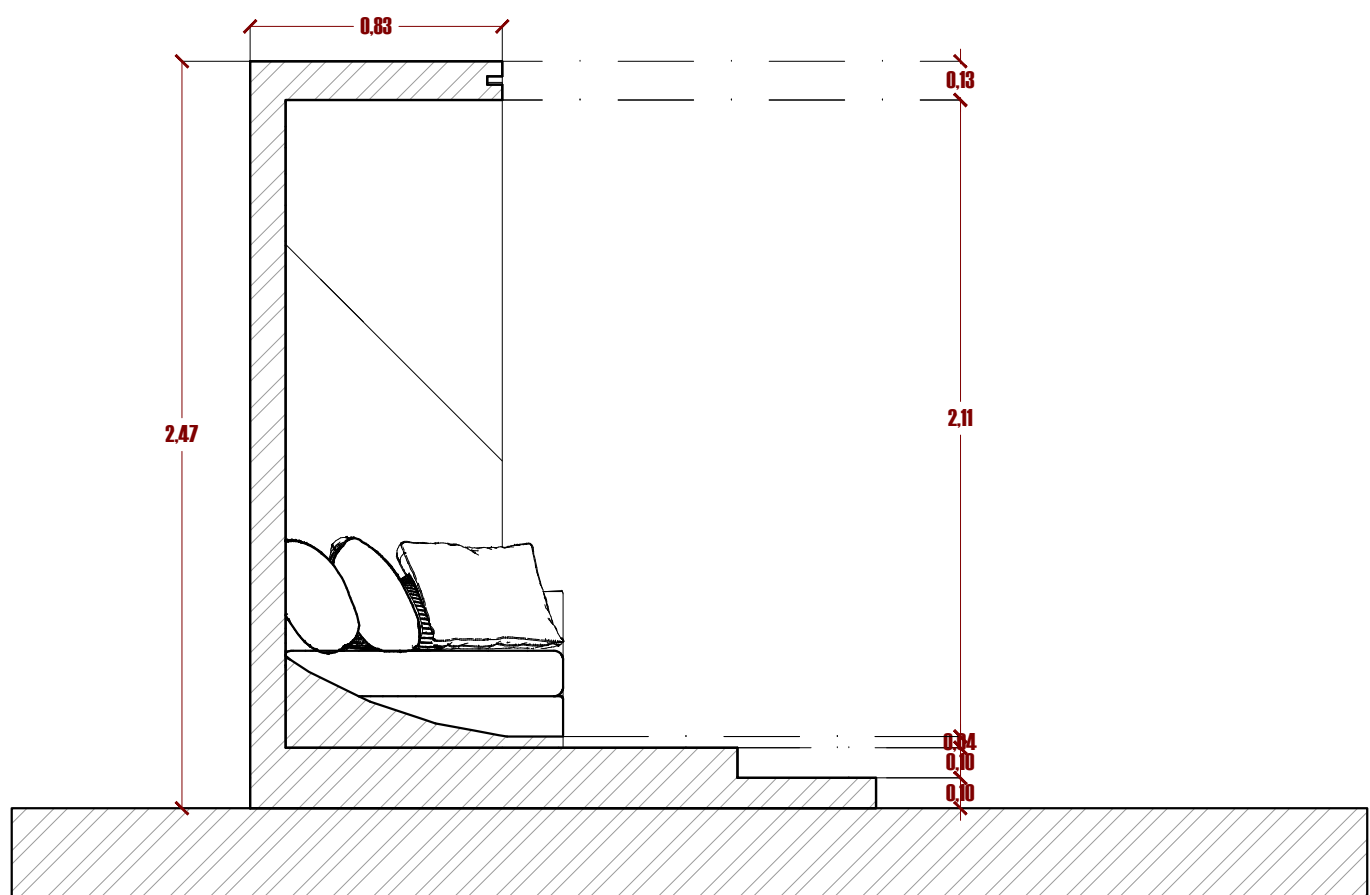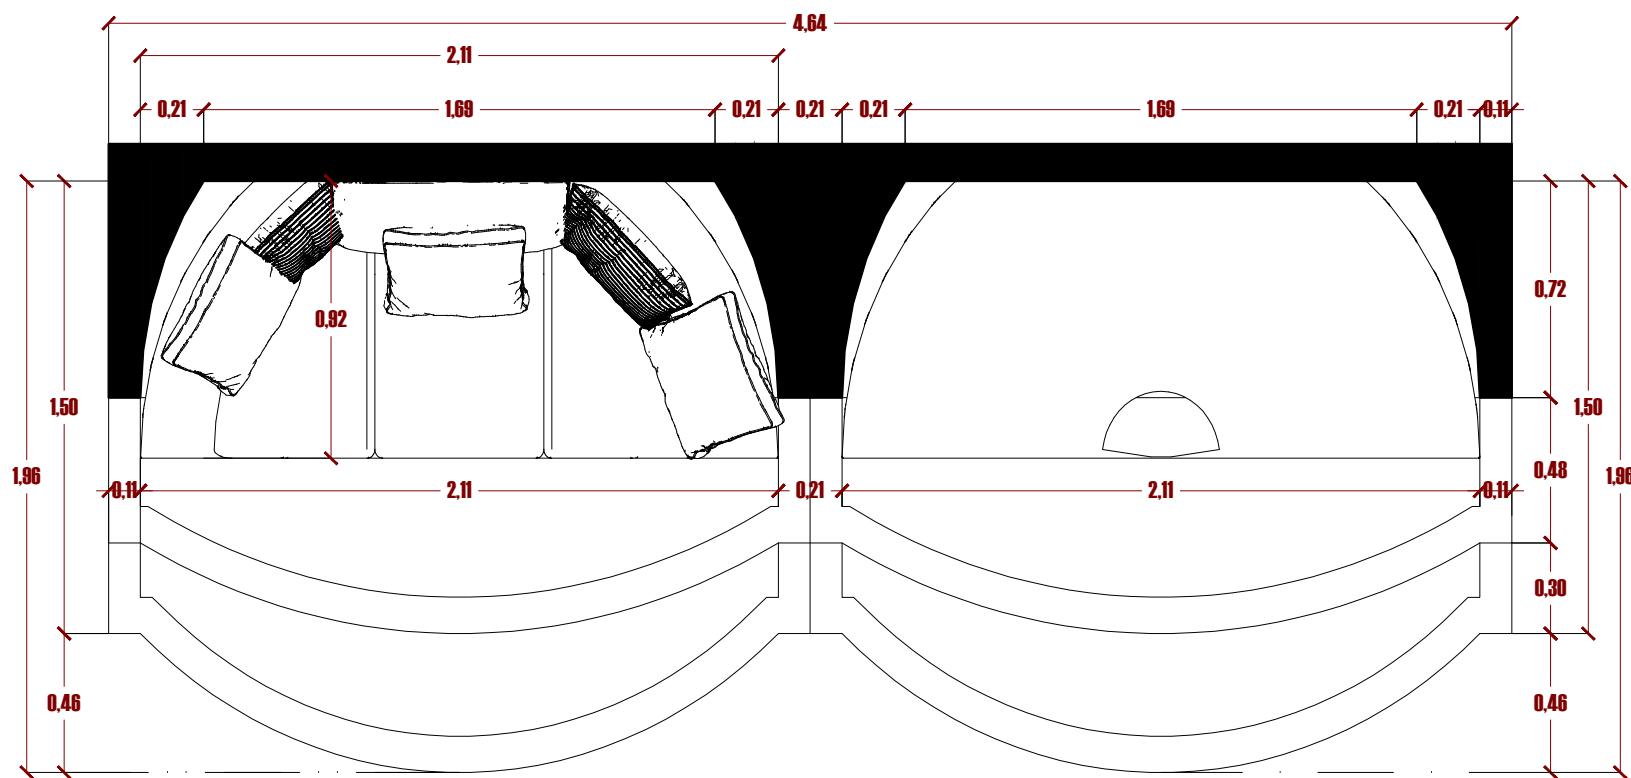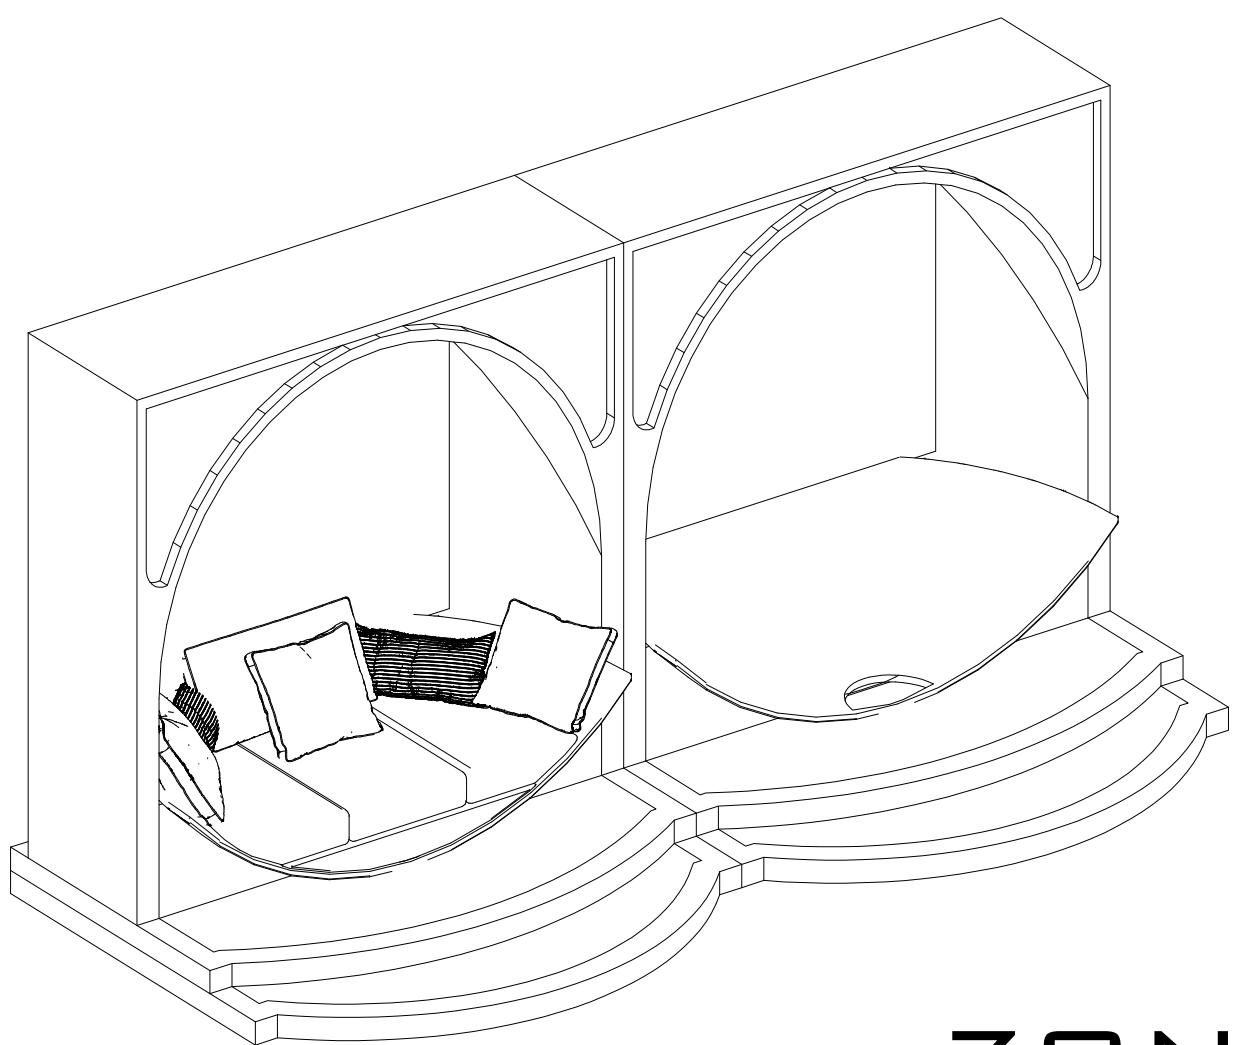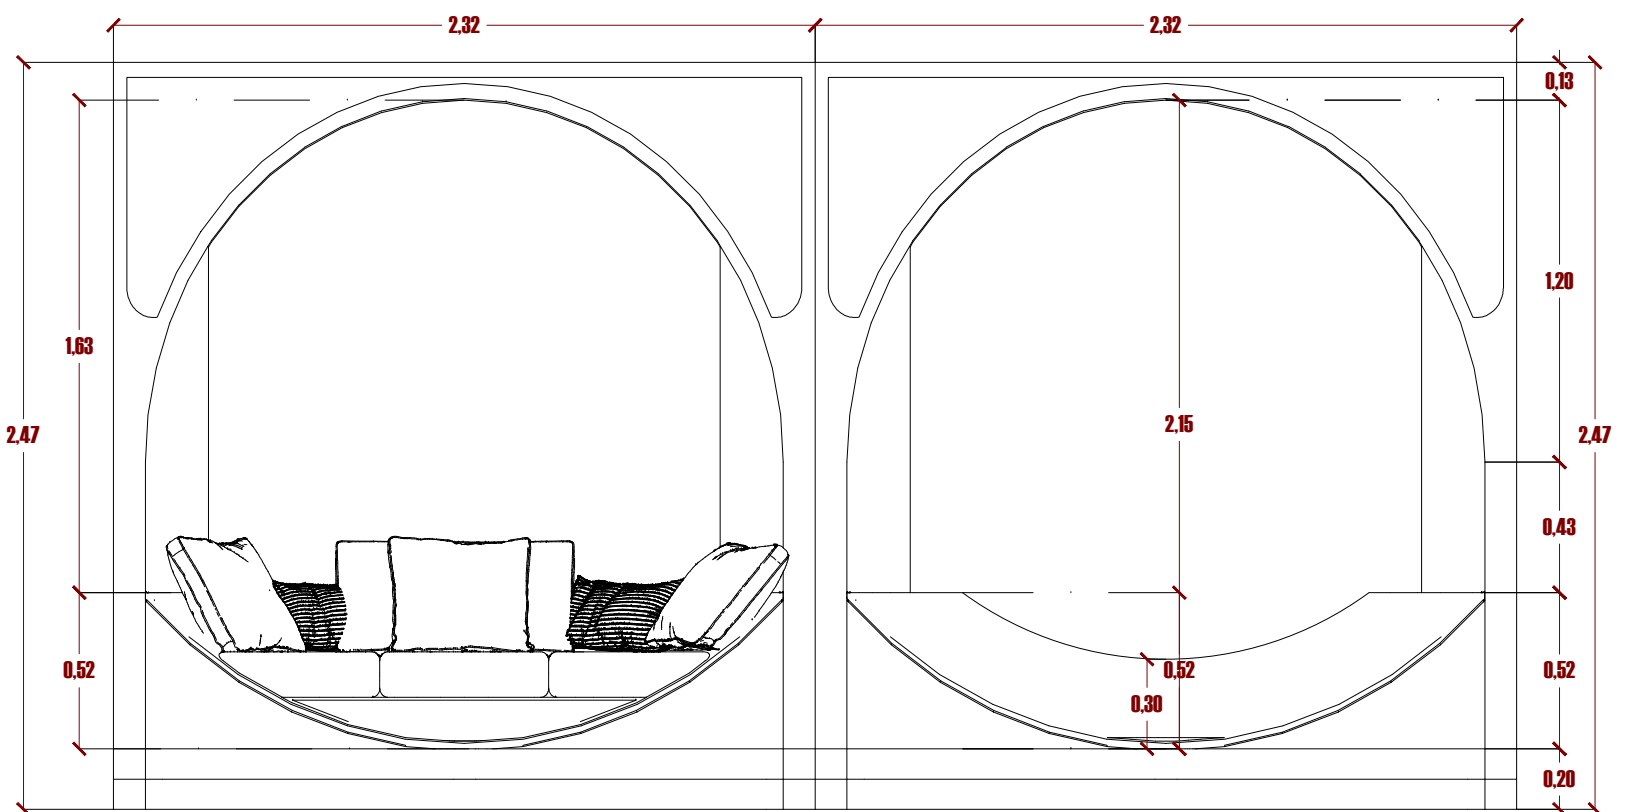

ZONA ESTAR

ESC: 1_25

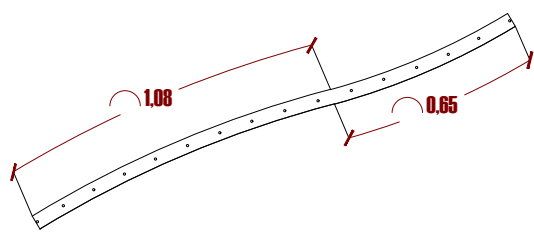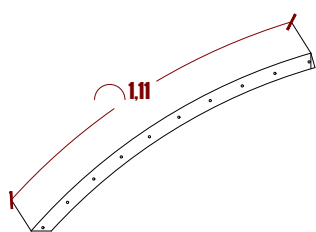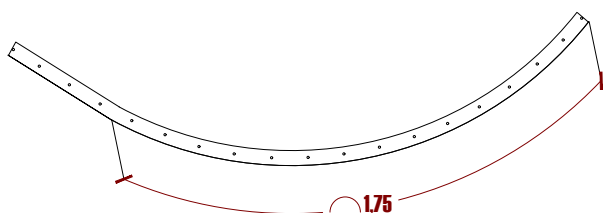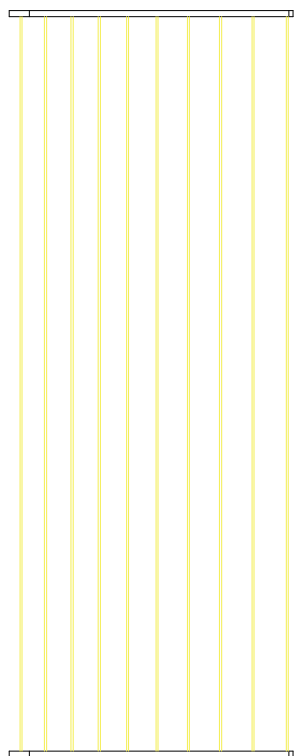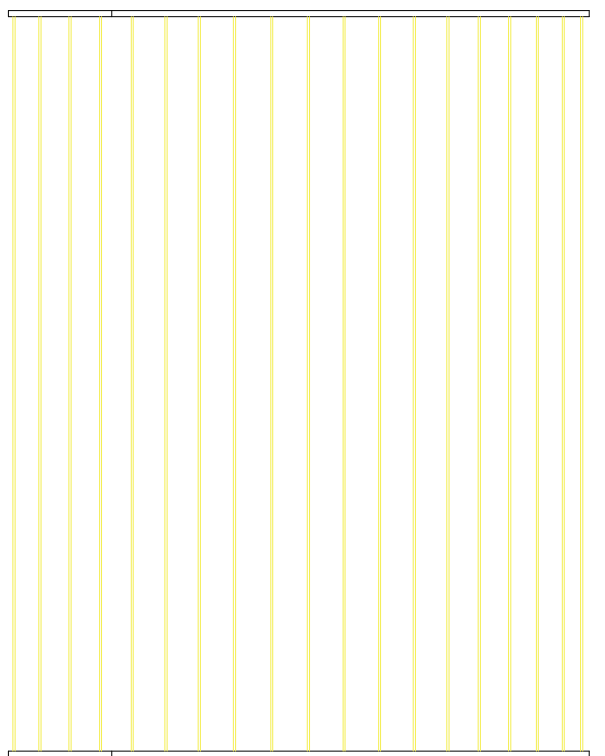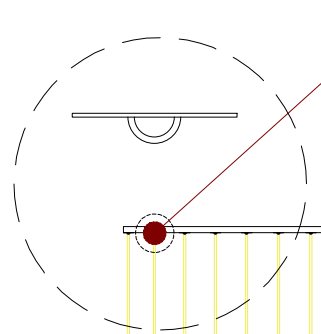


Soporte Agarre Sujetador Para Cuerdas

Soga 3/8" 10mm Beige


Lamina de madera

SOGA


ESC: 1_25

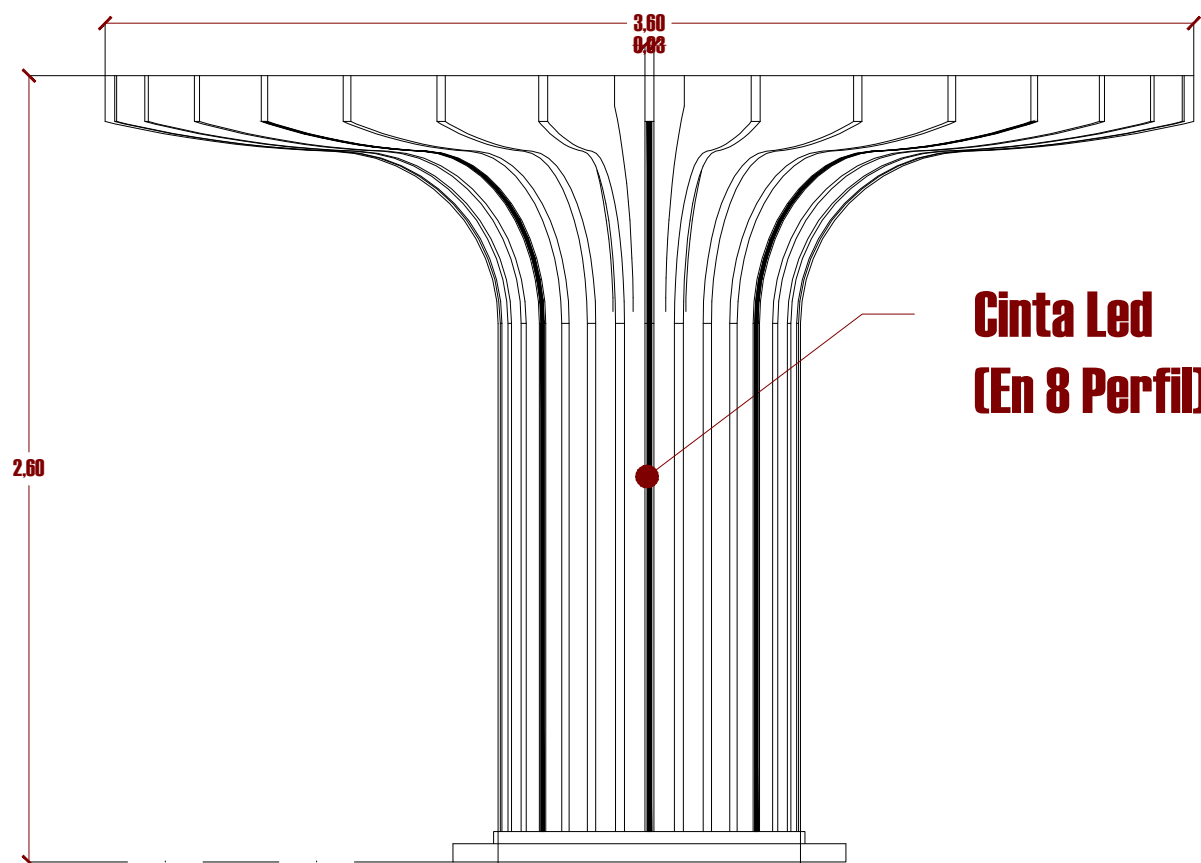


FACHADA
ESC: 1_25

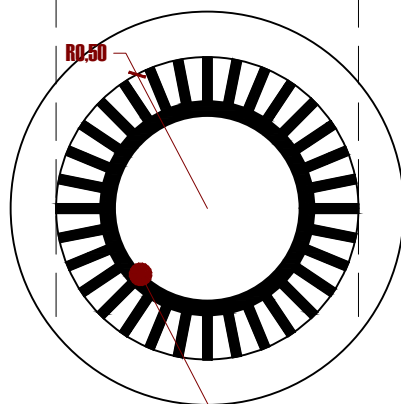

Muro en Drywall

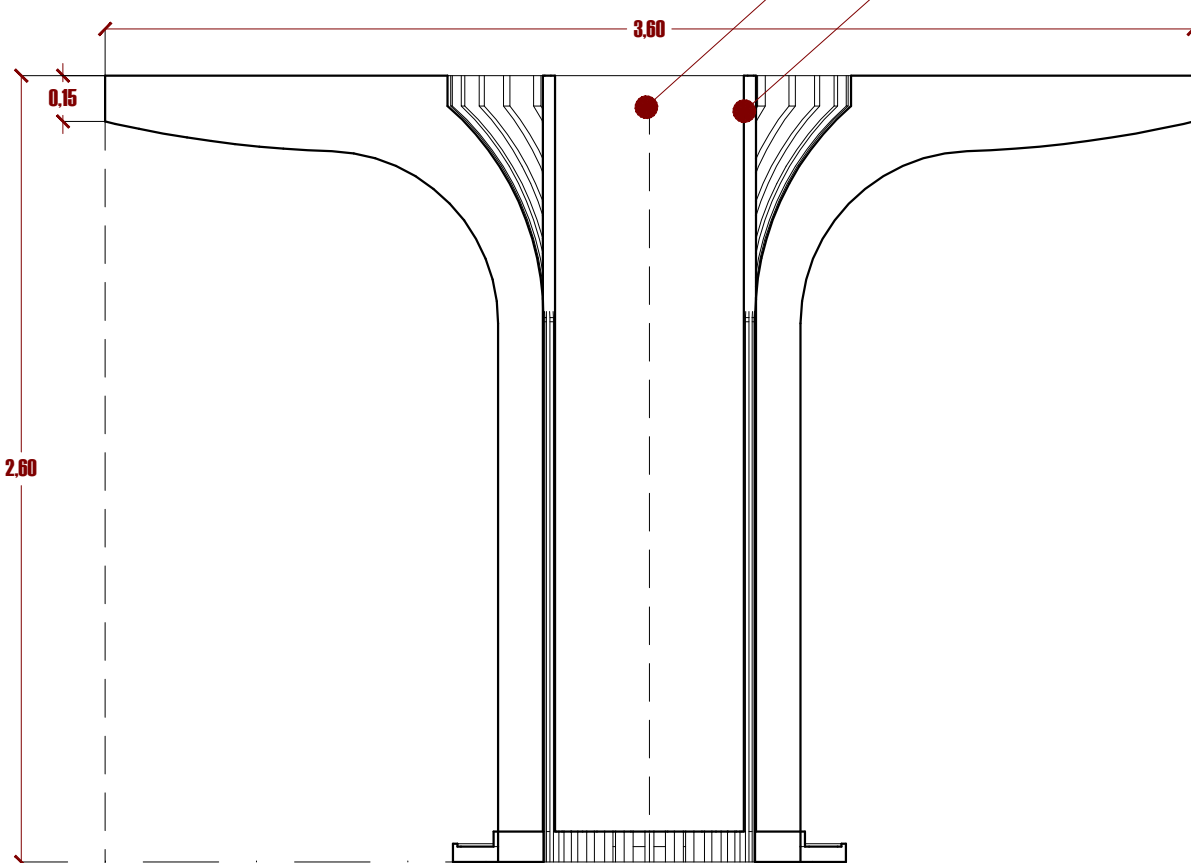


CORTE
ESC: 1_25

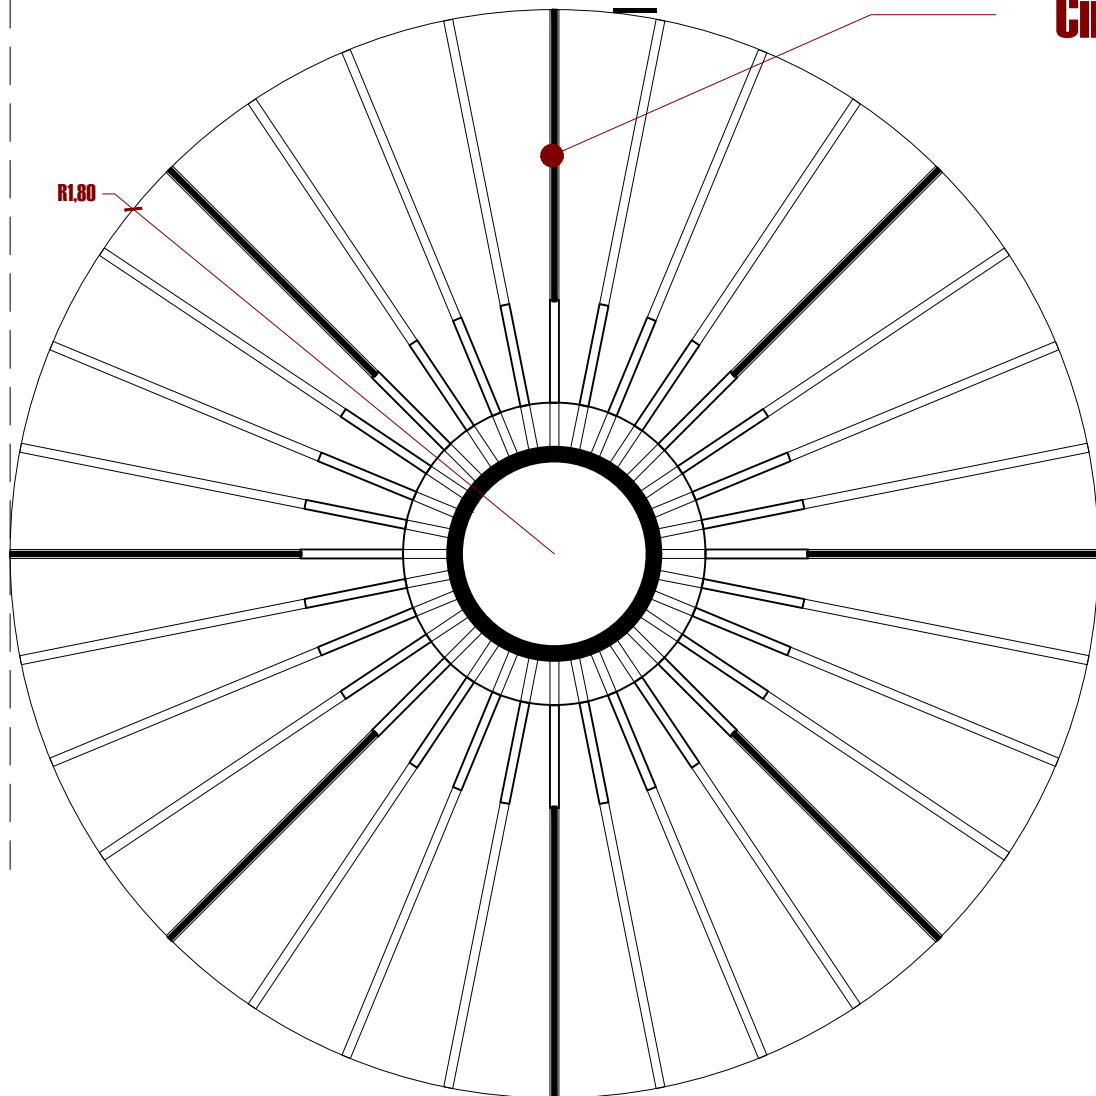


PLANTA ARQUITECTONICA
ESC: 1_25


ÁRBOL CENTRAL

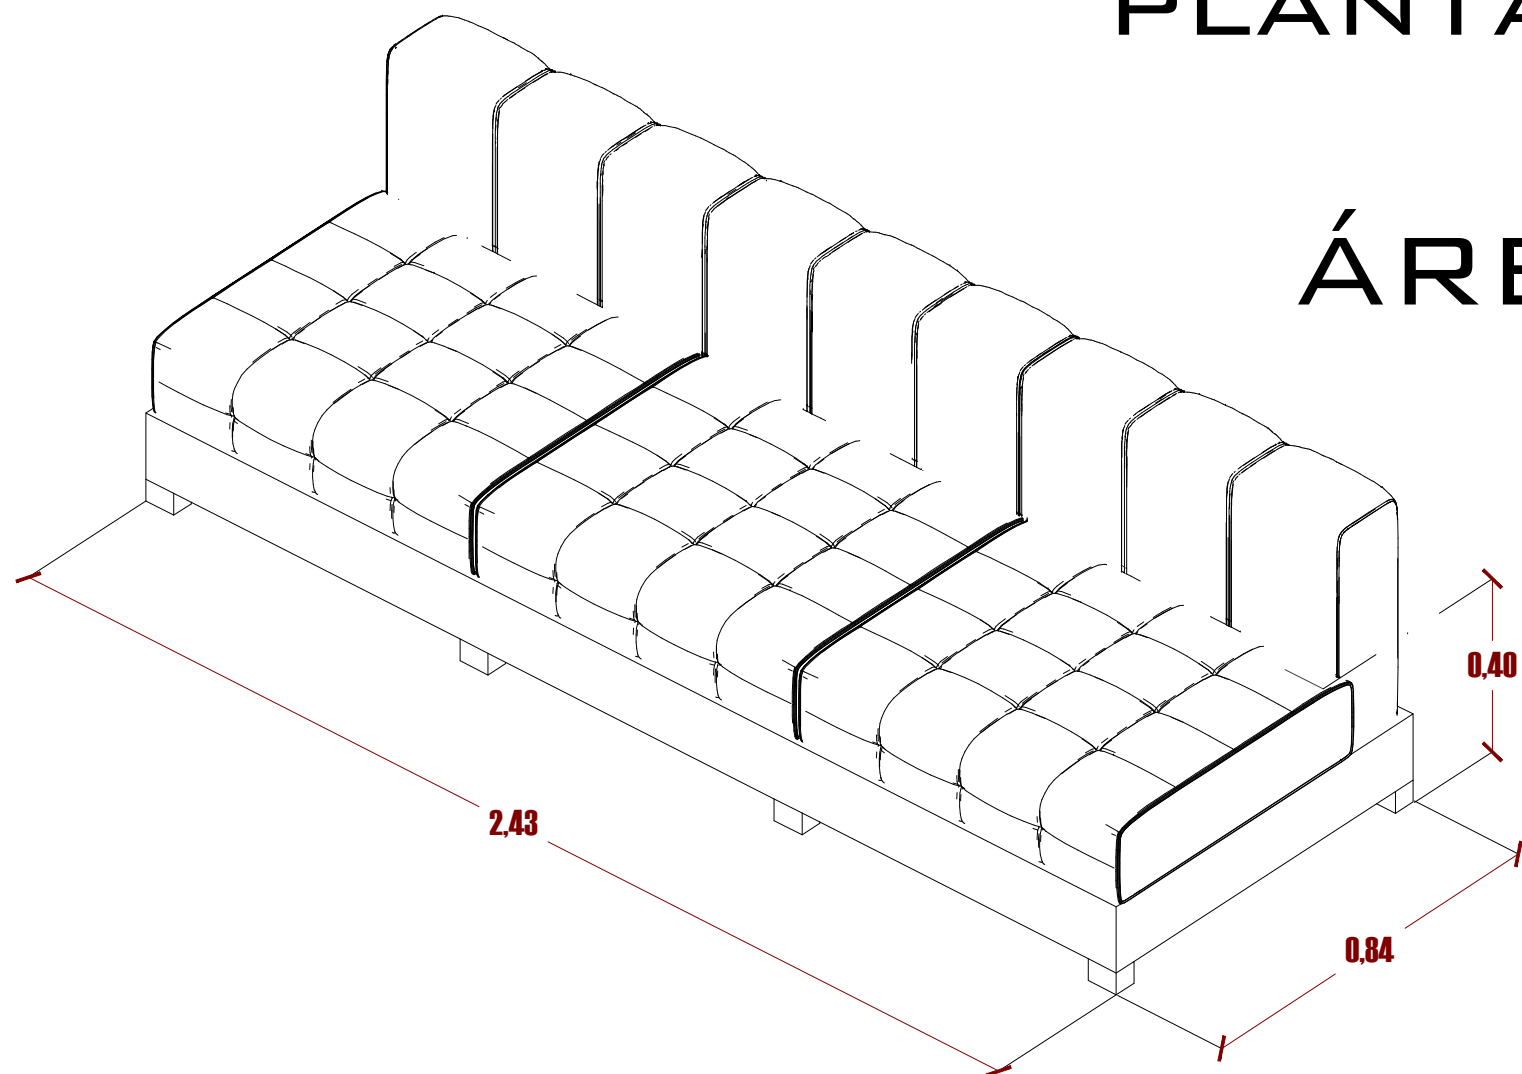


Línea guía - Eje central
Muro en Drywall

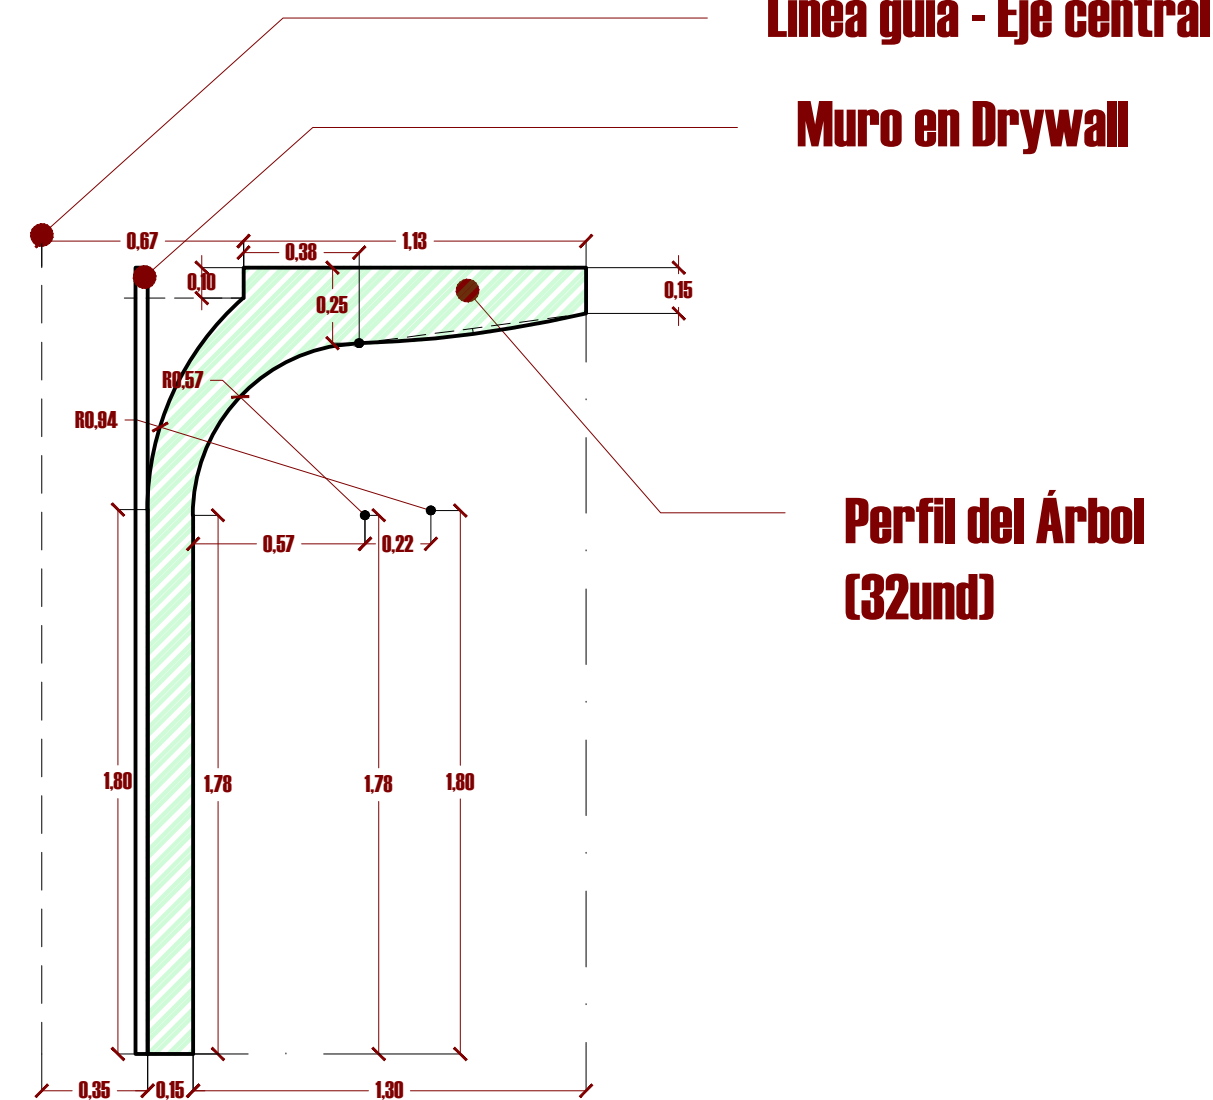

PERFIL
ESC: 1_25

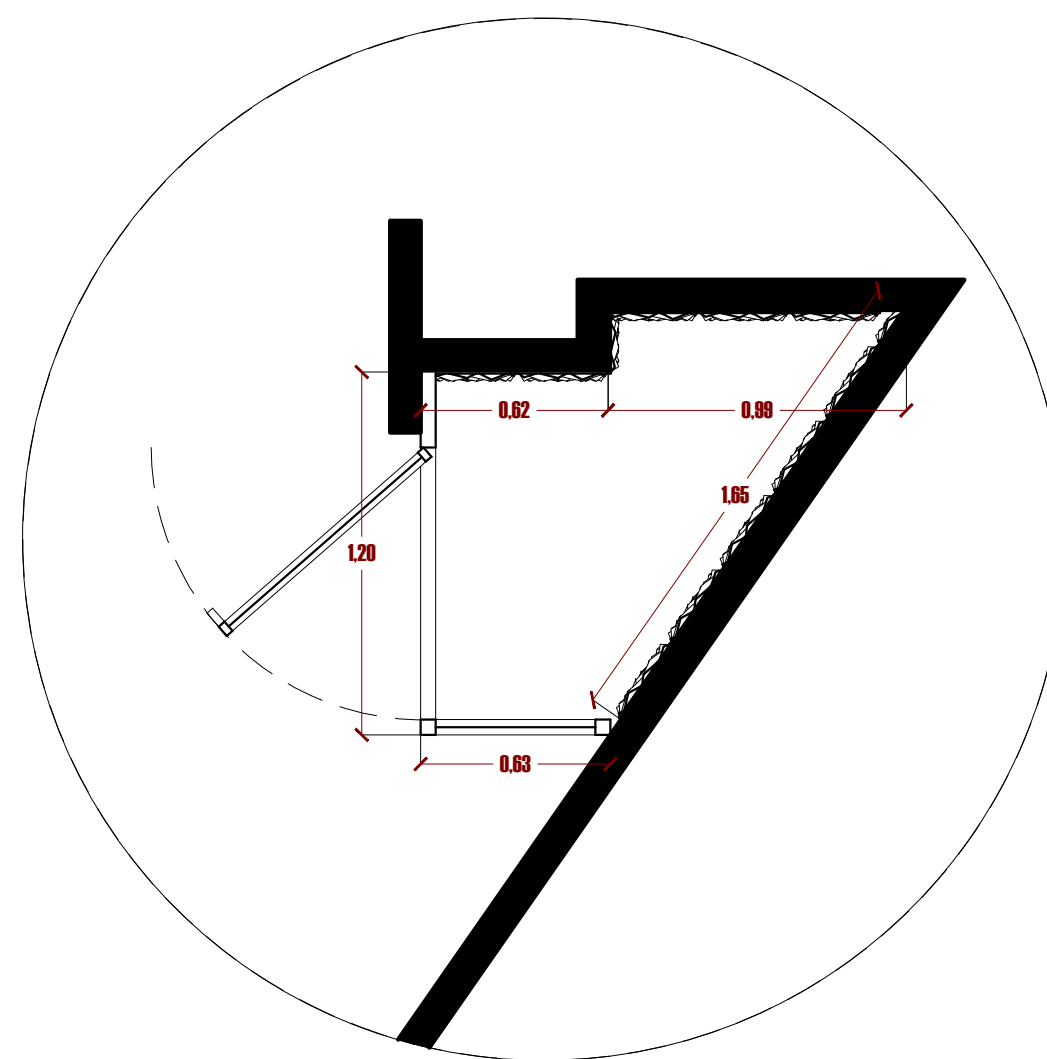

Panel Acustico 30x30

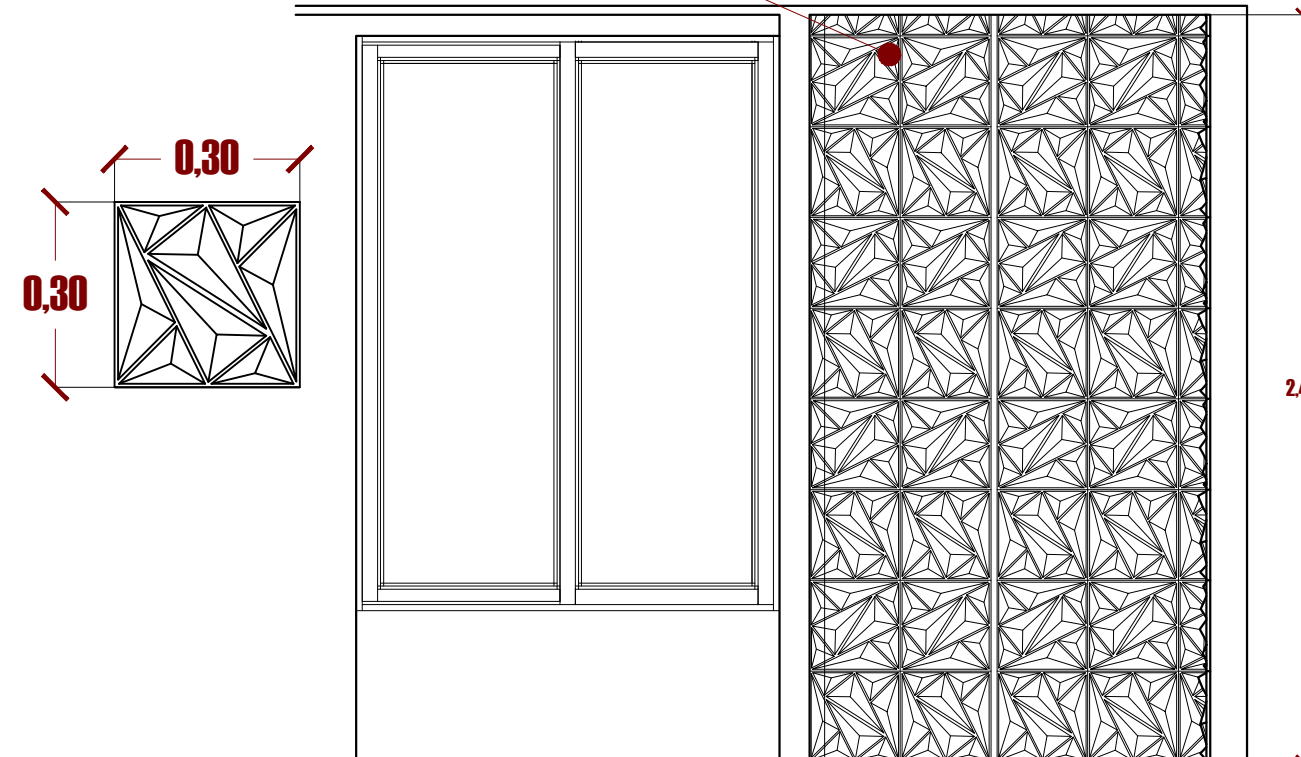

CABINA DE GRITOS
ESC: 1_25