
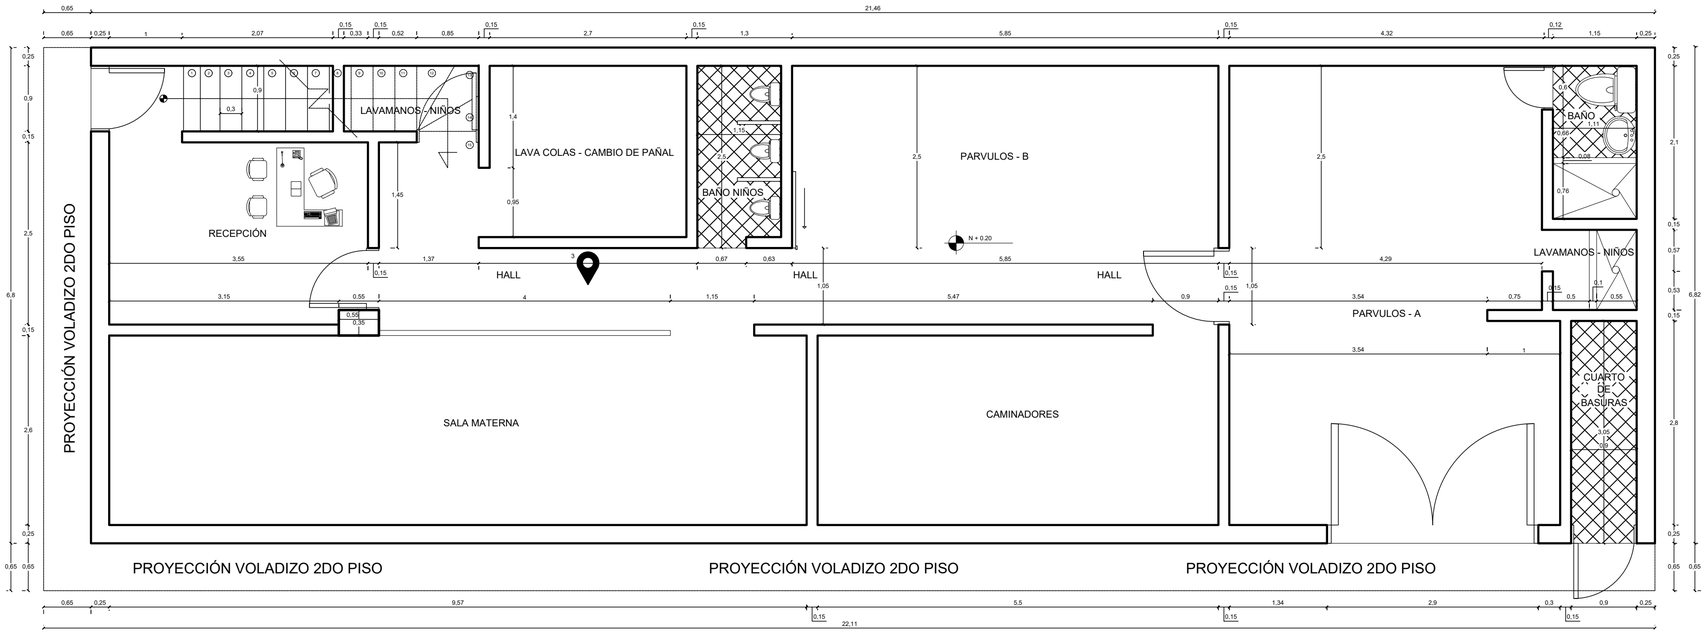


PLANTA PRIMER PISO
ESC. 1:50

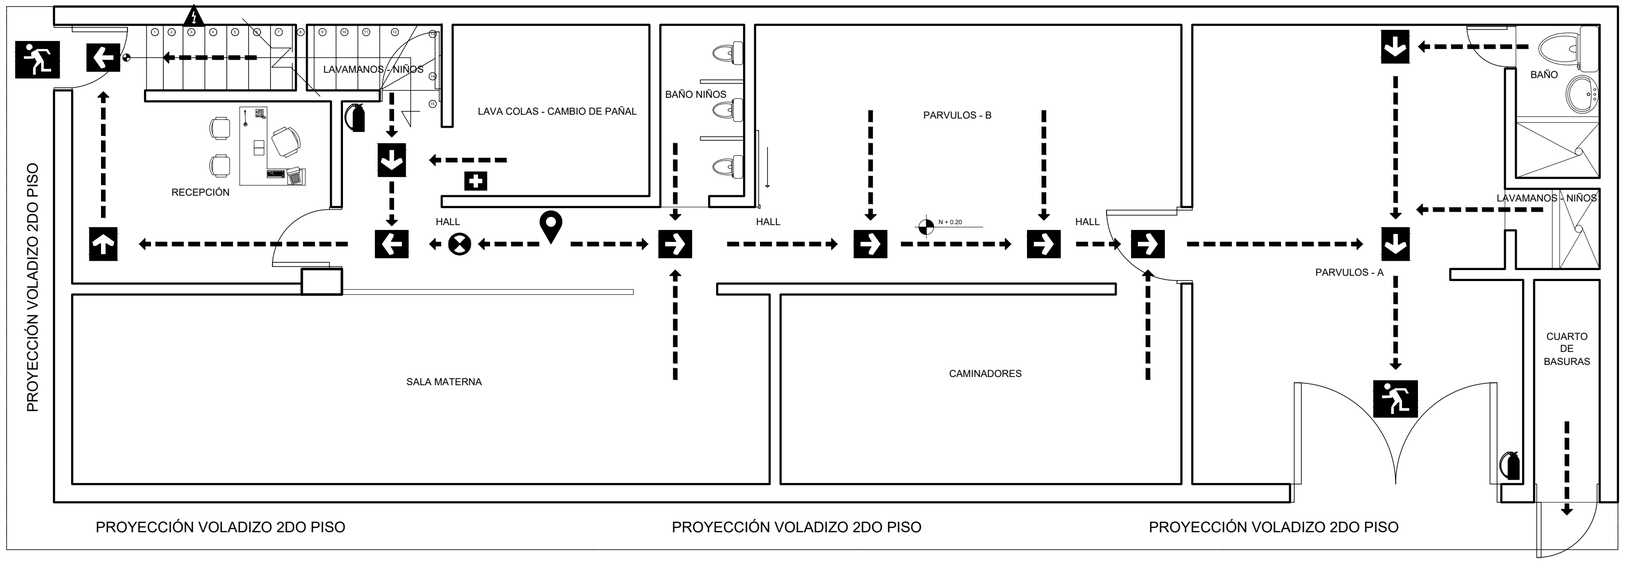

RUTA DE EVACUACIÓN PISO 1
ESC. 1:50

PROCEDIMIENTO
1. La Señal de evacuación es con el sonido contínuo de la campana, úbicada en el segundo piso. Tras oír la primera señal, el/la profesor/a declarará la evacuación general del edificio.
2.Empezarán a formar una fila para dirigirse a la salida.
3.En caso de que haya humo en los pasillos, será necesario agacharse.
4.El grupo permanecerá siempre unido, con calma, con seriedad, sin correr.
5.La evacuación del edificio se iniciará siempre por el piso más bajo, y por las oficinas más cercanas a las escaleras.
6.La evacuación de cada planta se realizará permitiendo siempre el paso a otras personas que salgan por nuestra izquierda.
7.En las escaleras, bajaremos formando dos filas por el lado de la pared.
8.Si hubiera en el grupo alguna persona con discapacidad, accidentada o con dificultades de movimiento, el brigadista deberá comunicar dicha situación.
9.En ningún caso se debe volver atrás.
10.Se seguirán todas las señales de las vías de evacuación.
11.Una vez llegados al punto de reunión, todos los colaboradores se agruparán en torno al brigadista, que pasará lista.

REVISION.	PLANO No.	PLANCHA No.
	A-200	01 DE 003

CENTRO DE TECNOLOGÍAS PARA LA CONSTRUCCIÓN Y LA MADERA
BOGOTÁ

PROYECTO:
LEVANTAMIENTO ARQUITECTÓNICO Y RUTA DE EVACUACIÓN JARDIN INFANTIL MAMÁ CONGURO

CONVENCIONES:
- Extintor MULTIPROPÓSITO
- Dirección de Salida
- Salida de Emergencia
- Ruta de Evacuación
- Ubicación Actual
- Botiquín Primeros Auxilios
- Camilla
- Detector de Humo
- Riesgo Eléctrico
- Punto de Encuentro (PE)
- Campana

PRESENTADO A:
COORDINADOR
RAUL GONZALEZ
JARDIN INFANTIL
MAMÁ CANGURO

PRESENTADO POR:
JHOJAN CAMILO PIZA AGUILERA
TECNÓLOGO EN INSTALACIONES HIDRÁULICAS SANITARIAS Y DE GAS

PLANOS DE REFERENCIA
1. PLANO No


ARCHIVOS DE REFERENCIA
1. PLANO No

Vo. Bo. APROBACIÓN	Vo. Bo. PROPIETARIO
ARQ. RESPONSABLE	ARQ. CONSTRUCTORA
ASESOR DE DISEÑO	ASESOR


CONTIENE: PLANTA ARQUITECTÓNICA Y RUTA DE EVACUACIÓN 1ER PISO

ESCALA	FECHA
1:50	21-05-2019
ARCHIVO: formato.dwg	FECHA COPIA: 21-05-2019
DIBUJO: JHOJAN CAMILO PIZA A.	ELABORACION: JHOJAN CAMILO PIZA A.

REVISION.	PLANO No.	PLANCHA No.
	A-200	01 DE 003

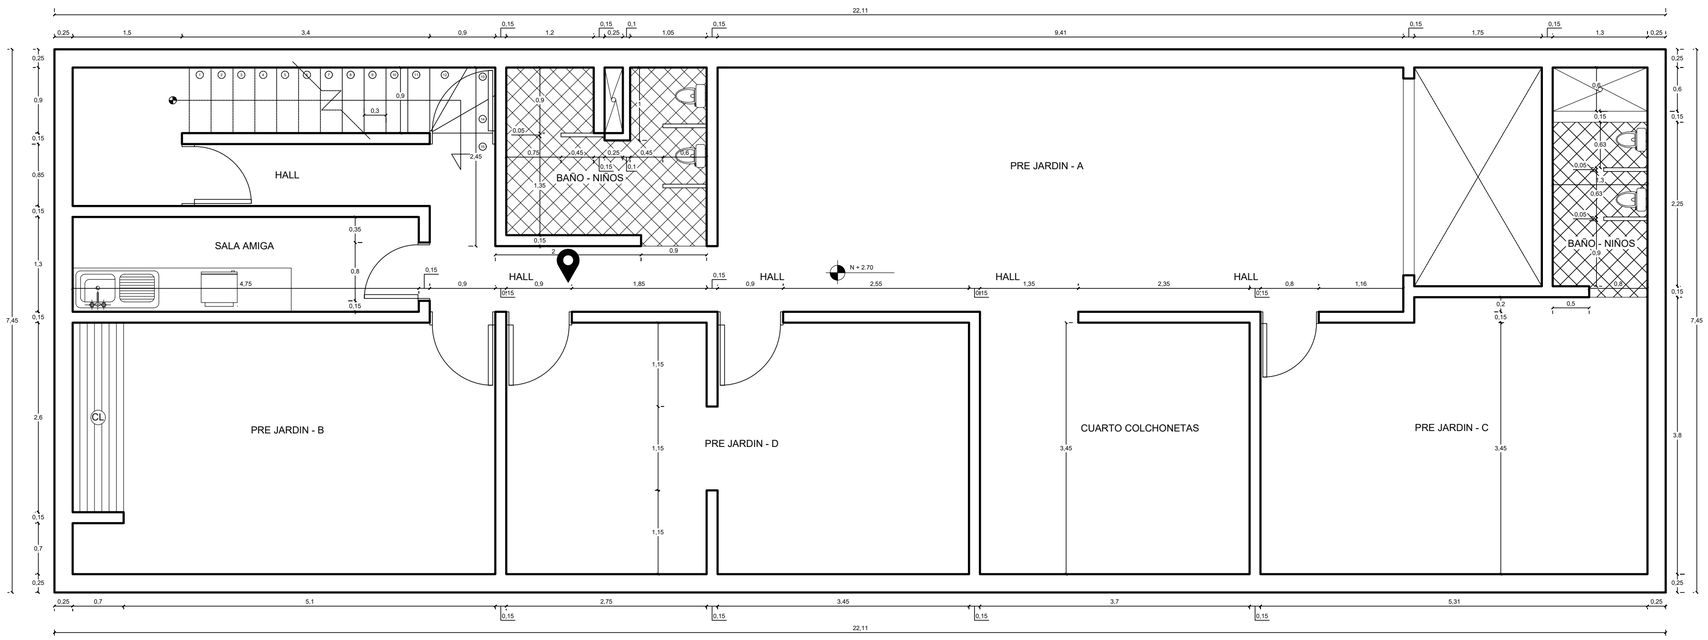

PLANTA SEGUNDO PISO
ESC. 1:50

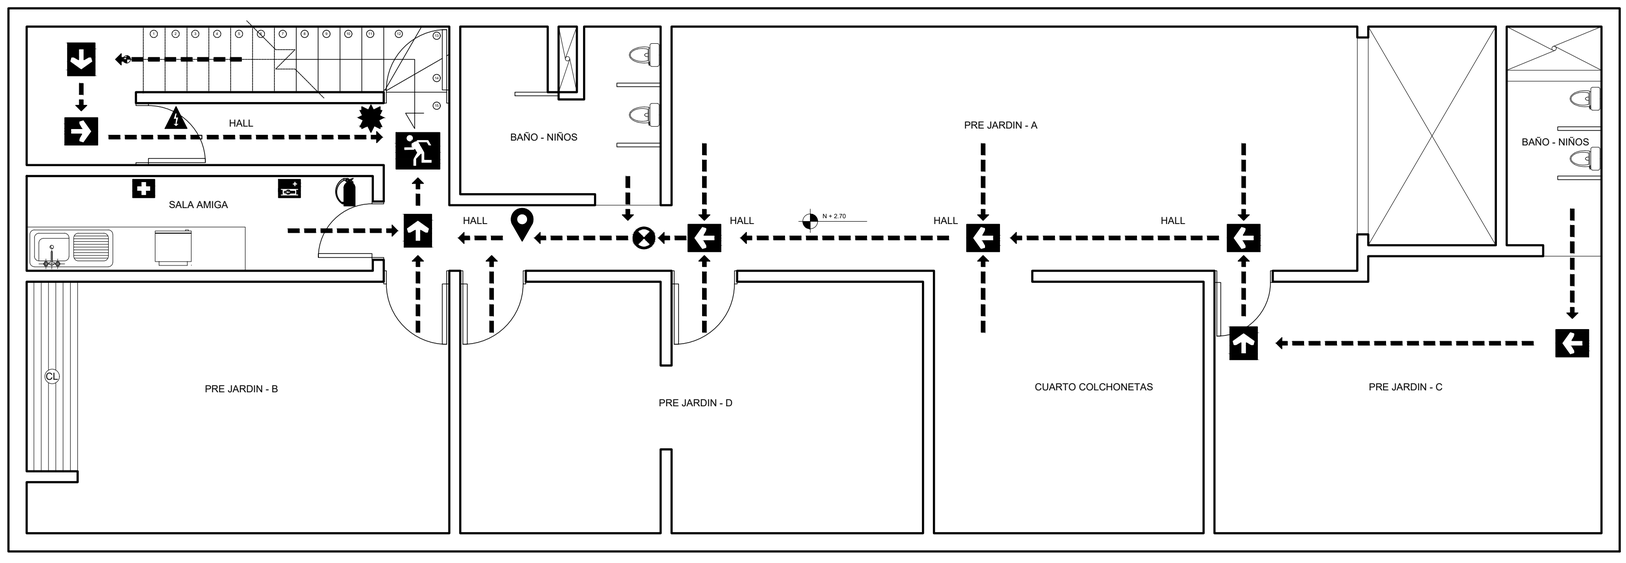

RUTA DE EVACUACIÓN PISO 2
ESC. 1:50

PROCEDIMIENTO
1. La Señal de evacuación es con el sonido contínuo de la campana, úbicada en el segundo piso. Tras oír la primera señal, el/la profesor/a declarará la evacuación general del edificio.
2.Empezarán a formar una fila para dirigirse a la salida.
3.En caso de que haya humo en los pasillos, será necesario agacharse.
4.El grupo permanecerá siempre unido, con calma, con seriedad, sin correr.
5.La evacuación del edificio se iniciará siempre por el piso más bajo, y por las oficinas más cercanas a las escaleras.
6.La evacuación de cada planta se realizará permitiendo siempre el paso a otras personas que salgan por nuestra izquierda.
7.En las escaleras, bajaremos formando dos filas por el lado de la pared.
8.Si hubiera en el grupo alguna persona con discapacidad, accidentada o con dificultades de movimiento, el brigadista deberá comunicar dicha situación.
9.En ningún caso se debe volver atrás.
10.Se seguirán todas las señales de las vías de evacuación.
11.Una vez llegados al punto de reunión, todos los colaboradores se agruparán en torno al brigadista, que pasará lista.

REVISION.	PLANO No. A-201	PLANCHA No. 02 DE 003

CENTRO DE TECNOLOGÍAS PARA LA CONSTRUCCIÓN Y LA MADERA
BOGOTÁ

PROYECTO:
LEVANTAMIENTO ARQUITECTÓNICO Y RUTA DE EVACUACIÓN JARDIN INFANTIL MAMÁ CONGURO

CONVENCIONES:
- Extintor MULTIPROPÓSITO
- Dirección de Salida
- Salida de Emergencia
- Ruta de Evacuación
- Ubicación Actual
- Botiquín Primeros Auxilios
- Camilla
- Detector de Humo
- Riesgo Eléctrico
- PE — Punto de Encuentro
- Campana

PRESENTADO A:
COORDINADOR
RAUL GONZALEZ
JARDIN INFANTIL
MAMÁ CANGURO

PRESENTADO POR:
JHOJAN CAMILO PIZA AGUILERA
TECNÓLOGO EN INSTALACIONES HIDRÁULICAS SANITARIAS Y DE GAS

PLANOS DE REFERENCIA
1. PLANO No


ARCHIVOS DE REFERENCIA
1. PLANO No

Vo. Bo. APROBACIÓN	Vo. Bo. PROPIETARIO
ARQ. RESPONSABLE	ARQ. CONSTRUCTORA
ASESOR DE DISEÑO	ASESOR


CONTIENE
PLANTA ARQUITECTÓNICA Y RUTA DE EVACUACIÓN 2DO PISO

ESCALA	FECHA
1:50	21-05-2019
ARCHIVO: formato.dwg	FECHA COPIA: 21-05-2019
DIBUJO: JHOJAN CAMILO PIZA A.	ELABORACION: JHOJAN CAMILO PIZA A.

REVISION.	PLANO No.	PLANCHA No.
	A-201	02 DE 003

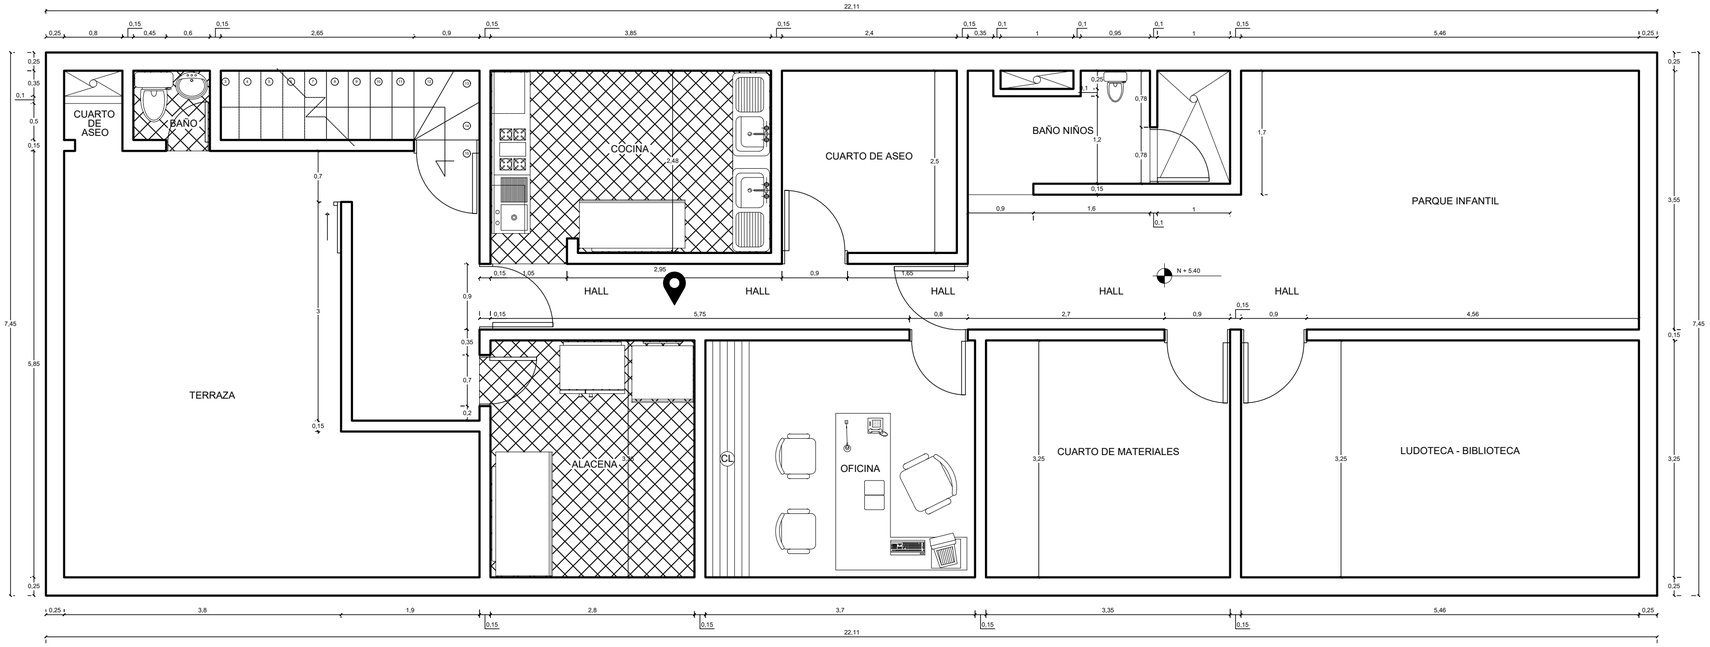

PLANTA TERCER PISO
ESC. 1:50

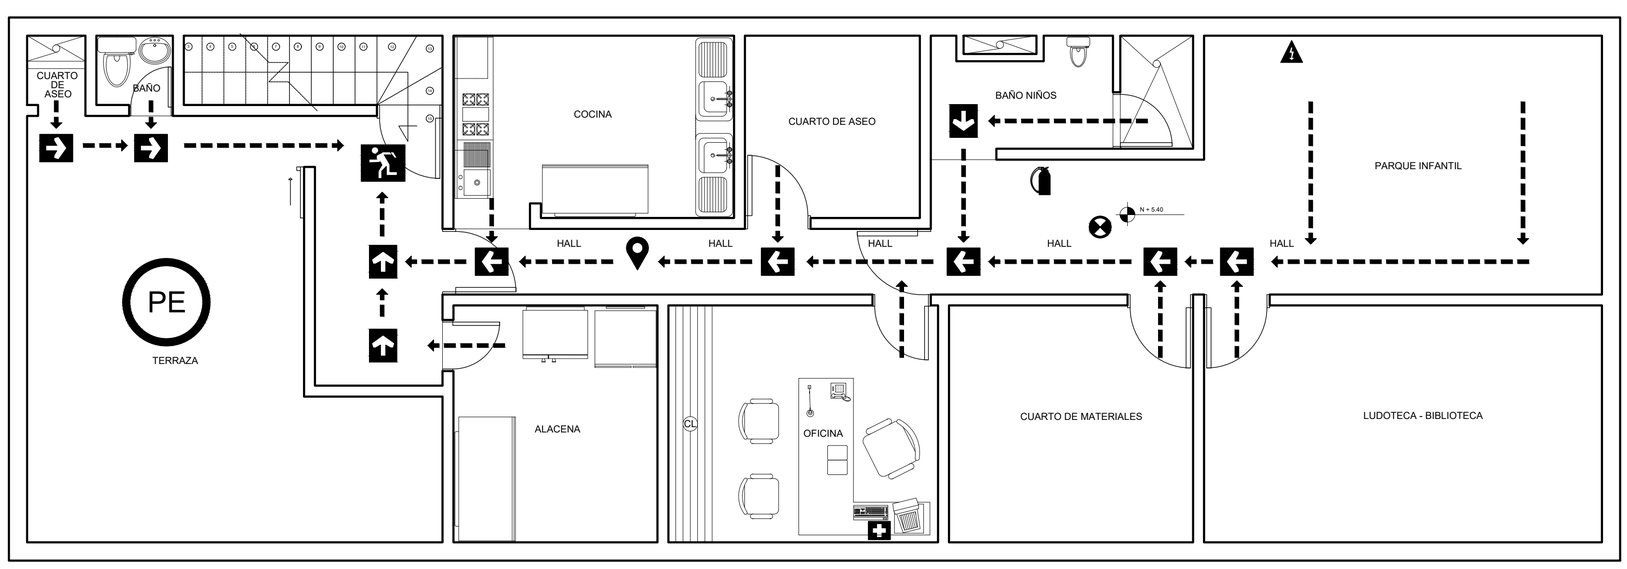

RUTA DE EVACUACIÓN PISO 3
ESC. 1:50

PROCEDIMIENTO
1. La Señal de evacuación es con el sonido contínuo de la campana, úbicada en el segundo piso. Tras oír la primera señal, el/la profesor/a declarará la evacuación general del edificio.
2.Empezarán a formar una fila para dirigirse a la salida.
3.En caso de que haya humo en los pasillos, será necesario agacharse.
4.El grupo permanecerá siempre unido, con calma, con seriedad, sin correr.
5.La evacuación del edificio se iniciará siempre por el piso más bajo, y por las oficinas más cercanas a las escaleras.
6.La evacuación de cada planta se realizará permitiendo siempre el paso a otras personas que salgan por nuestra izquierda.
7.En las escaleras, bajaremos formando dos filas por el lado de la pared.
8.Si hubiera en el grupo alguna persona con discapacidad, accidentada o con dificultades de movimiento, el brigadista deberá comunicar dicha situación.
9.En ningún caso se debe volver atrás.
10.Se seguirán todas las señales de las vías de evacuación.
11.Una vez llegados al punto de reunión, todos los colaboradores se agruparán en torno al brigadista, que pasará lista.

REVISION.	PLANO No.	PLANCHA No.
	A-202	03 DE 003

CENTRO DE TECNOLOGÍAS PARA LA CONSTRUCCIÓN Y LA MADERA
BOGOTÁ

PROYECTO:
LEVANTAMIENTO ARQUITECTÓNICO Y RUTA DE EVACUACIÓN JARDIN INFANTIL MAMÁ CONGURO

CONVENCIONES:
- Extintor MULTIPROPÓSITO
- Dirección de Salida
- Salida de Emergencia
- Ruta de Evacuación
- Ubicación Actual
- Botiquín Primeros Auxilios
- Camilla
- Detector de Humo
- Riesgo Eléctrico
- PE — Punto de Encuentro
- Campana

PRESENTADO A:
COORDINADOR
RAUL GONZALEZ
JARDIN INFANTIL
MAMÁ CANGURO

PRESENTADO POR:
JHOJAN CAMILO PIZA AGUILERA
TECNÓLOGO EN INSTALACIONES HIDRÁULICAS SANITARIAS Y DE GAS

PLANOS DE REFERENCIA
1. PLANO No

ARCHIVOS DE REFERENCIA
1. PLANO No

Vo. Bo. APROBACIÓN	Vo. Bo. PROPIETARIO
ARQ. RESPONSABLE	ARQ. CONSTRUCTORA
ASESOR DE DISEÑO	ASESOR

CONTIENE
PLANTA ARQUITECTÓNICA Y RUTA DE EVACUACIÓN 3SER PISO

ESCALA	FECHA
1:50	21-05-2019
ARCHIVO: formato.dwg	FECHA COPIA: 21-05-2019
DIBUJO: JHOJAN CAMILO PIZA A.	ELABORACIÓN: JHOJAN CAMILO PIZA A.

REVISION.	PLANO No.	PLANCHA No.
	A-202	03 DE 003