

TODOS LOS DERECHOS RESERVADOS - SE PROHÍBE CUALQUIER REPRODUCCIÓN SIN AUTORIZACIÓN EXPRESA

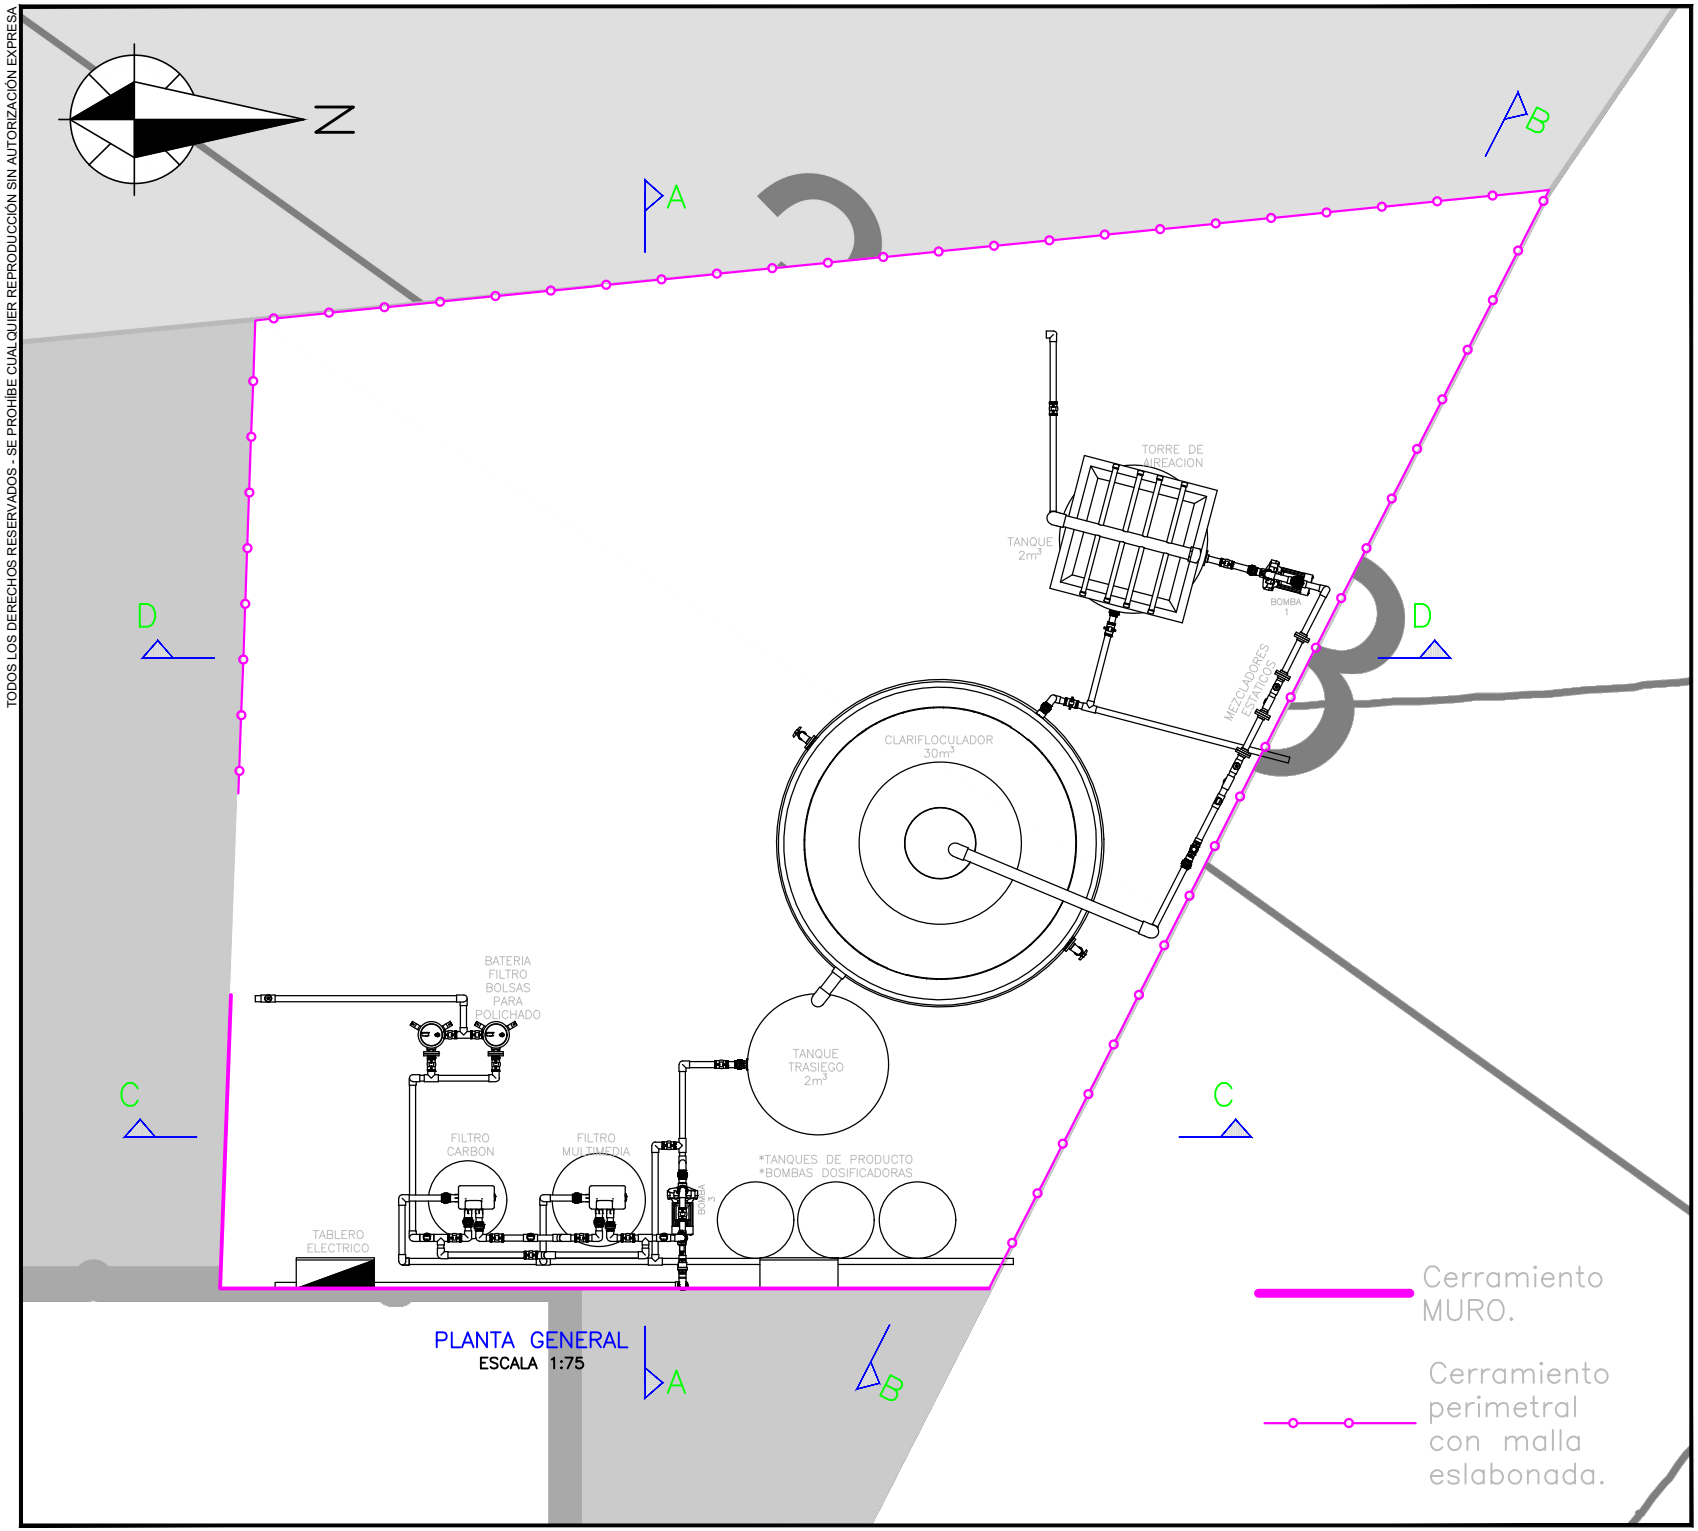

NOTAS.
1. Medidas aproximadas en metros.
2. Para mas especificaciones técnicas consulte a su asesor comercial.
3. *Medidas en metros para operacion y mantenimiento del sistema.

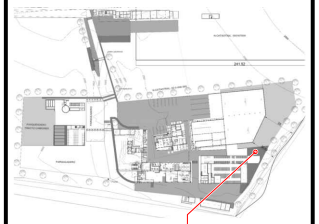

INSTALACIÓN PROYECTADA

DISEÑO:

RIELCO SAS

CONSECUTIVO:
CTF-718_7-2022

CAPACIDAD:
3 L.P.S

CLIENTE:
PRODUCTOS LACTEOS EL RECREO

CONTIENE:
PLANTA DE RECUPERACION DE AGUA POTABLE

ESCALA:
1:75

FECHA:
12-07-2023

HOJA:
1 DE 3

REFERENCIA:
A-PTAP-3-5-ACB

DIBUJÓ	REVISÓ	APROBÓ