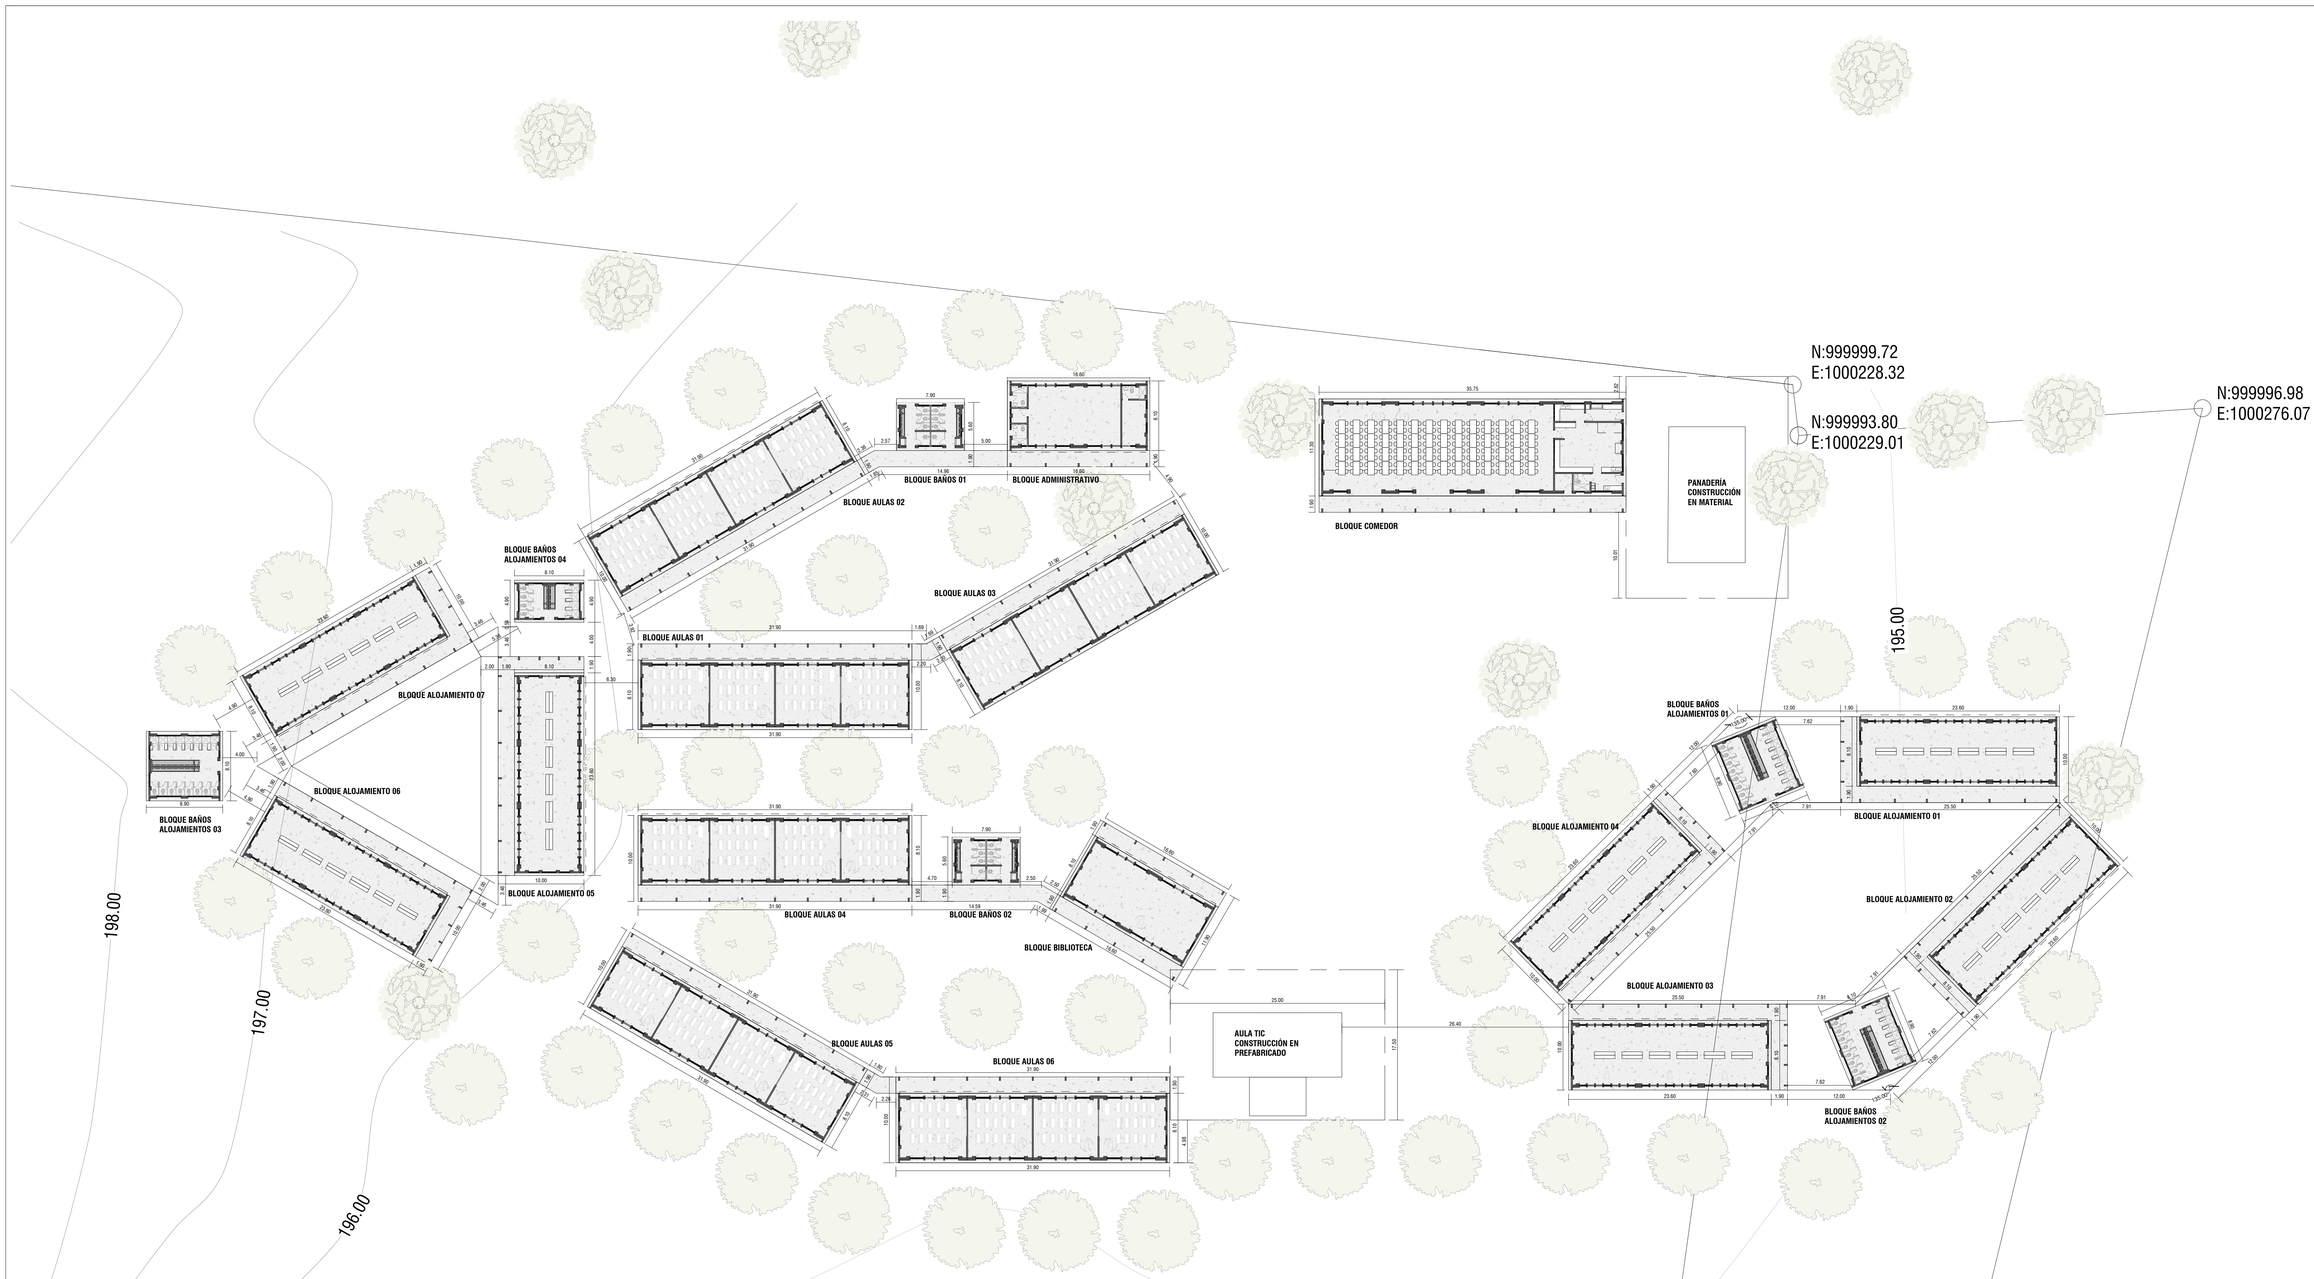


CUADRO DE ÁREAS HUELLA IMPLANTACIÓN		
ITEM	**NOMBRE DEL BLOQUE**	**ÁREA M2**
1	BLOQUE AULAS 01	258.39
2	BLOQUE AULAS 02	258.39
3	BLOQUE AULAS 03	258.39
4	BLOQUE AULAS 04	258.39
5	BLOQUE AULAS 05	258.39
6	BLOQUE AULAS 06	258.39
7	BLOQUE ALOJAMIENTO 01	191.16
8	BLOQUE ALOJAMIENTO 02	191.16
9	BLOQUE ALOJAMIENTO 03	191.16
10	BLOQUE ALOJAMIENTO 04	191.16
11	BLOQUE ALOJAMIENTO 05	191.16
12	BLOQUE ALOJAMIENTO 06	191.16
13	BLOQUE ALOJAMIENTO 07	191.16
14	BLOQUE BOBLIOTECA	134.46
15	BLOQUE ADMINISTRACIÓN	134.46
16	BLOQUE COCINA COMEDOR	403.975
17	BLOQUE BAÑO 01	44.23
18	BLOQUE BAÑO 02	44.23
19	BLOQUE BAÑO ALOJAMIENTO 01	72.1
20	BLOQUE BAÑO ALOJAMIENTO 02	72.1
21	BLOQUE BAÑO ALOJAMIENTO 03	72.1
22	BLOQUE BAÑO ALOJAMIENTO 04	39.7
23	CIRCULACIÓN CUBIERTA	973.085
24	CIRCULACIÓN NO CUBIERTA	80.47
	TOTAL	**4959.37**

1 Planta Baja Implantación
A000 1 : 300

CUADRO AREAS
1 : 1

FUNDACION PIES DESCALZOS

PROYECTO:
I.E CARASUA

LOCALIZACIÓN:
GUAJIRA - COLOMBIA

CONSULTORIA
CVA ARQUITECTURA
REPRESENTANTE LEGAL:
ARQ.CARLOS ANDRÉS VÁSQUEZ QUINTERO
OFICINA PRINCIPAL
Calle 139b #17-31/101 Solitaia / Bogotá - Colombia.
TELEFONO +57 3204938181

MAT. A-25543016-78787289 CUND.

ARQUITECTO DISEÑADOR:
ARQ.CARLOS ANDRÉS VÁSQUEZ QUINTERO
MAT. A-25543016-78787289 CUND.

PROPIETARIO:
FUNDACIÓN PIES DESCALZOS
MATCND Nº XXXXXX DE SOGOTÁ

ARQUITECTO PROYECTISTA:
ARQ. CARLOS JOSE SUAREZ PINZÓN
MAT. A2210/2017-152057-T/694

OBSERVACIONES:

VERSION:
V0

NOMBRE ARCHIVO:
C:\Users\MSI\Documents\WORK\ES PROYECTOS 2025\CVA ARQUITECTURA\IE CARASUA\CARASUA REVIT 19082025\IMPLANTACIÓN CARASUA_1100(2025).rvt

CONTENIDO:
IMPLANTACIÓN PRIMER PISO

FECHA EMISIÓN:
19/08/25

PLANO NO:
A000

ESCALA:
Como se indica

CONSECUTIVO:
01 DE: 08