

CUADRO DE ÁREAS HUELLA IMPLANTACIÓN		
ITEM	**NOMBRE DEL BLOQUE**	**ÁREA M2**
1	BLOQUE AULAS 01	196.42
2	BLOQUE AULAS 02	196.42
3	BLOQUE BAÑO 01	37.92
4	BLOQUE COMEDOR COCINA	194.36
5	CIRCULACIÓN CUBIERTA	124.82
	TOTAL	749.94

CUADRO AREAS
1 : 1

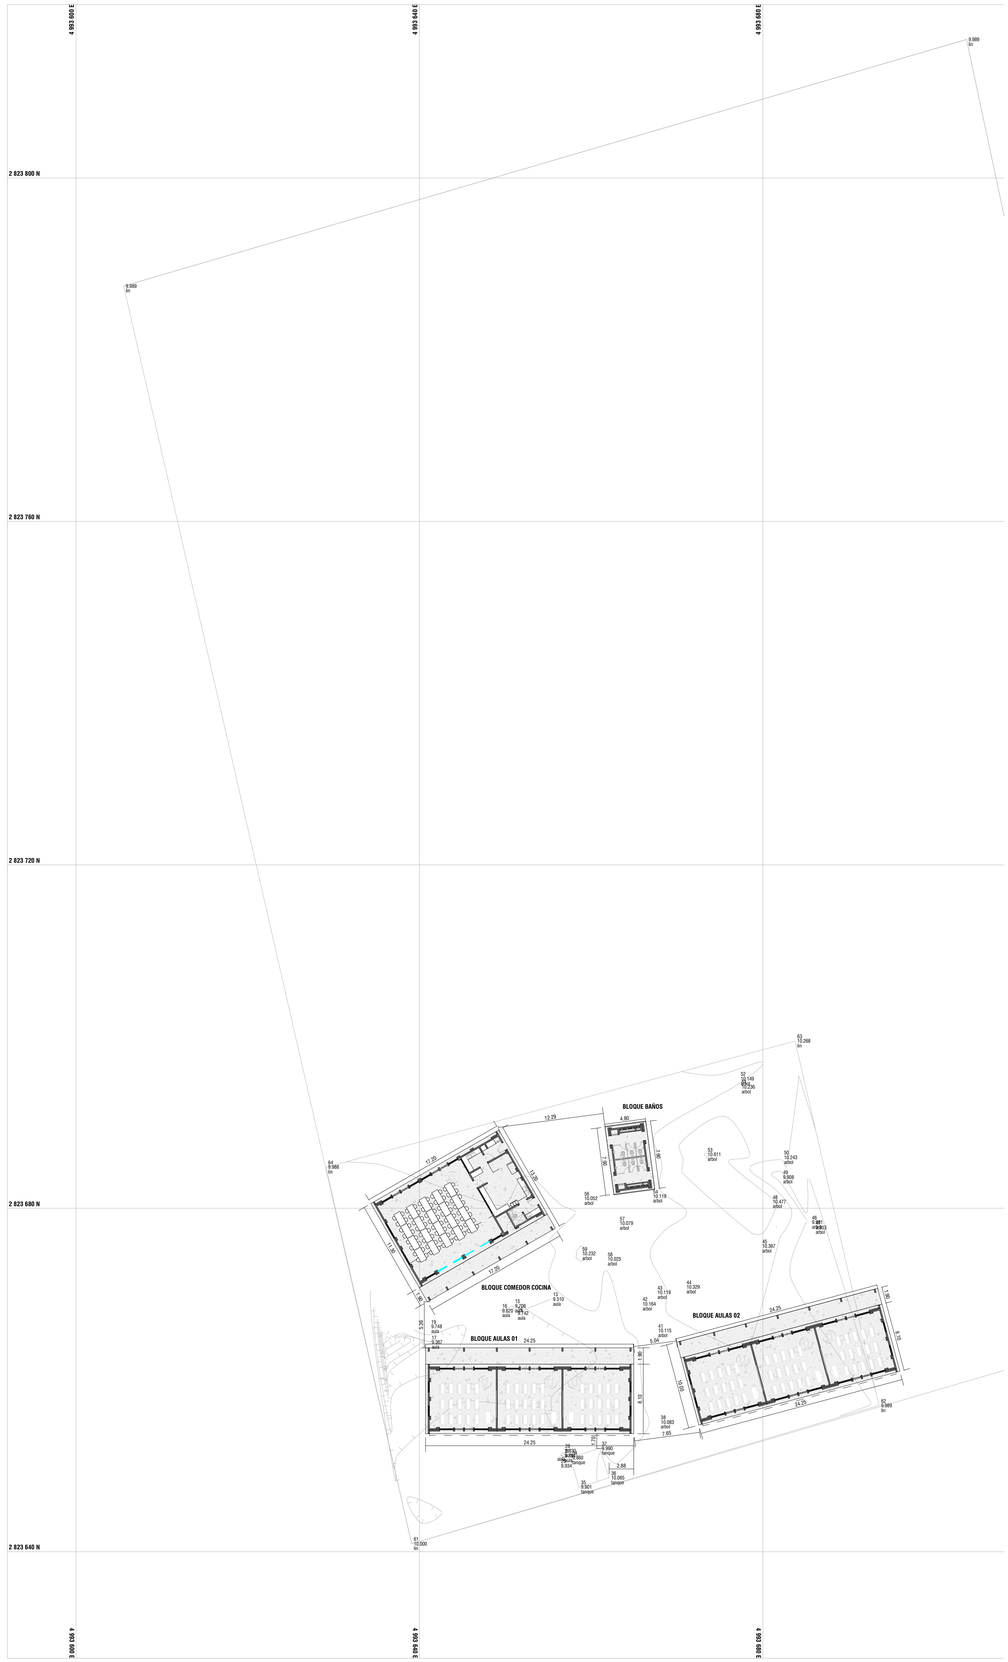

1 Planta Baja Implantación_1_300
A000 1 : 300

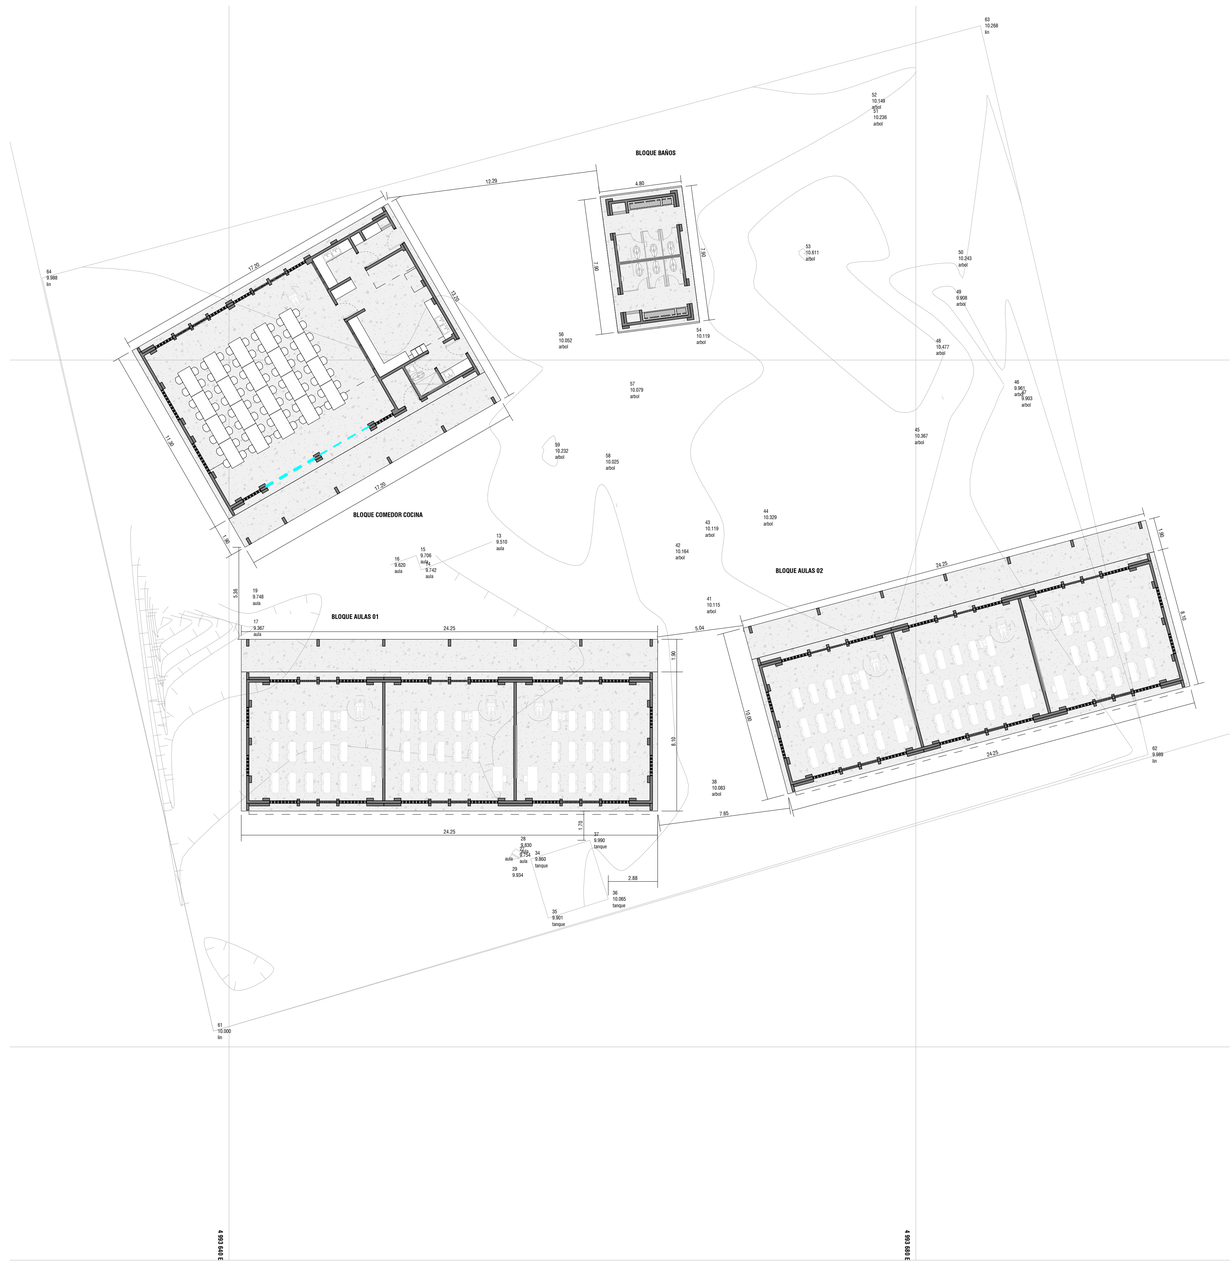

2 Planta Baja Implantación_1_150
A000 1 : 150

FUNDACION PIES DESCALZOS

PROYECTO:
I.E ARAUJA RIOACHA

LOCALIZACION:
GUAJIRA - COLOMBIA

CONSULTORIA

CVA ARQUITECTURA
REPRESENTANTE LEGAL:
ARQ.CARLOS ANDRÉS VÁSQUEZ QUINTERO
OFICINA PRINCIPAL
Calle 139b #17-31/101 Solitaia / Bogotá - Colombia.
TELEFONO +57 3204938181

MAT. A-25543016-78787289 CUND.

FIRMA

ARQUITECTO DISEÑADOR:
ARQ.CARLOS ANDRÉS VÁSQUEZ QUINTERO
MAT. A-25543016- 78787289 CUND.

FIRMA

PROPIETARIO:
FUNDACIÓN PIES DESCALZOS
MAT.CND N° XXXXXX DE BOGOTÁ.

FIRMA

ARQUITECTO PROYECTISTA:
ARQ. CARLOS JOSE SUAREZ PINZÓN
MAT. A2210/2017-152057-7894

FIRMA

OBSERVACIONES:

VERSION:
V0

NOMBRE ARCHIVO:
C:\Users\ARQ\Documents\WORK\05 PROYECTOS 2025\CVA ARQUITECTURA\I.E ARAUJA RIOACHA\VERSION 01\06/2025\AMPLIAMTACION_E ARAUJA RIOACHA_01062025.vwx

CONTENI:
PLANIMETRIA IMPLANTACIÓN GENERAL

FECHA EMISIÓN:	PLANO NO:
01/09/25	A000
ESCALA:	CONSECUTIVO:
Como se indica	01 DE: 04